LIVELLETTA Binario Dispari	h = 1.63 L = 424.66 m i = 5.27‰	h = 3.70 L = 958.93 m i = 4.24‰	h = 0.07 L = 712.86 m i = 0.11‰

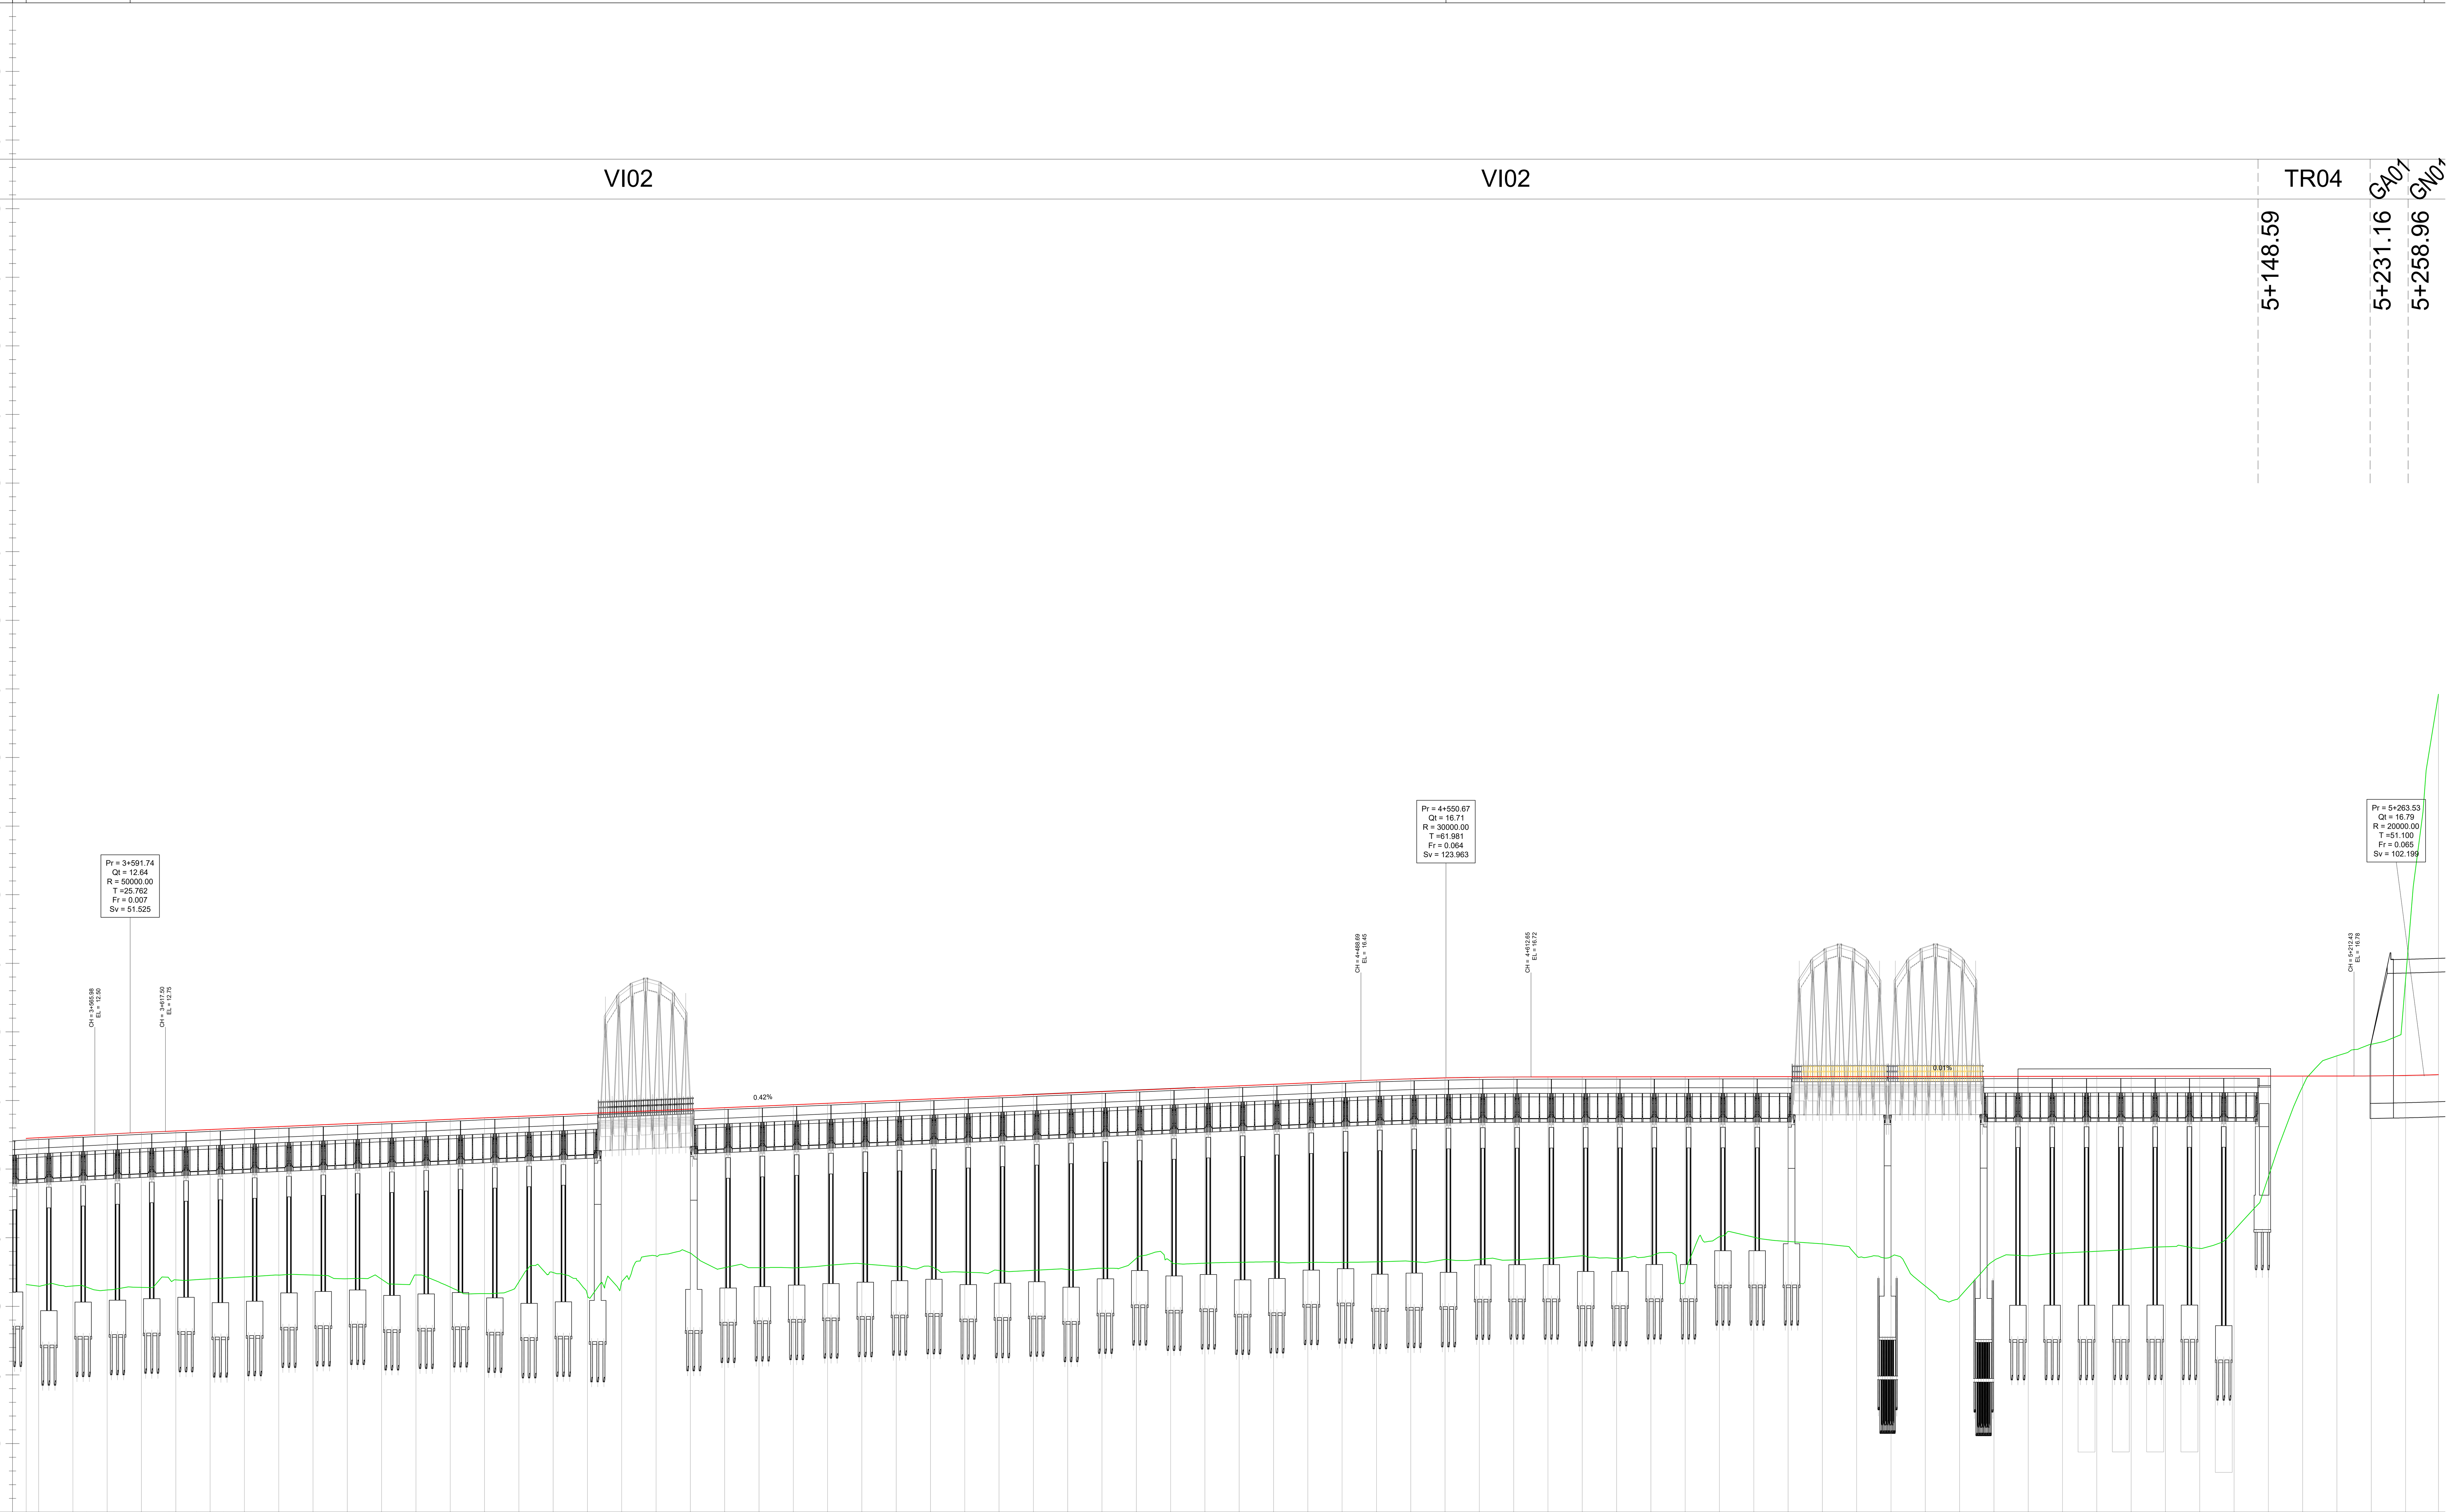

N° SEZIONE	142	143	144	145	146	147	148	149	150	151	152	153
DISTANZE PROGRESSIVE	3+525.00	3+550.00	3+575.00	3+600.00	3+625.00	3+650.00	3+675.00	3+700.00	3+725.00	3+750.00	3+775.00	3+800.00
QUOTE TERRENO	1.47	1.48	1.19	1.38	1.93	2.01	2.14	2.27	2.28	2.01	1.97	2.28
QUOTE PROGETTO	12.29	12.42	12.55	12.67	12.78	12.89	12.99	13.10	13.21	13.31	13.42	13.52
DIFFERENZA QUOTE	10.82	10.93	11.36	11.29	10.85	10.88	10.85	10.83	10.93	11.30	11.44	11.24

N° SEZIONE	154	155	156	157	158	159	160	161	162	163	164	165
DISTANZE PROGRESSIVE	3+825.00	3+850.00	3+875.00	3+900.00	3+925.00	3+950.00	3+975.00	4+000.00	4+025.00	4+050.00	4+075.00	4+100.00
QUOTE TERRENO	1.41	0.93	1.78	2.46	0.82	1.80	3.67	3.89	2.81	2.81	2.80	2.99
QUOTE PROGETTO	13.63	13.74	13.84	13.95	14.05	14.16	14.27	14.37	14.48	14.58	14.69	14.80
DIFFERENZA QUOTE	12.22	12.81	12.07	11.49	13.23	12.36	10.60	10.49	11.66	11.77	11.89	11.81

N° SEZIONE	166	167	168	169	170	171	172	173	174	175	176	177
DISTANZE PROGRESSIVE	4+125.00	4+150.00	4+175.00	4+200.00	4+225.00	4+250.00	4+275.00	4+300.00	4+325.00	4+350.00	4+375.00	4+400.00
QUOTE TERRENO	3.10	2.90	2.90	2.49	2.61	2.62	2.68	2.78	3.50	3.29	3.14	3.21
QUOTE PROGETTO	14.90	15.01	15.12	15.22	15.33	15.43	15.54	15.65	15.75	15.86	15.96	16.07
DIFFERENZA QUOTE	11.80	12.11	12.22	12.73	12.71	12.81	12.86	12.87	12.25	12.57	12.82	12.86

N° SEZIONE	178	179	180	181	182	183	184	185	186	187	188	189
DISTANZE PROGRESSIVE	4+425.00	4+450.00	4+475.00	4+500.00	4+525.00	4+550.00	4+575.00	4+600.00	4+625.00	4+650.00	4+675.00	4+700.00
QUOTE TERRENO	3.25	3.20	3.20	3.25	3.28	3.42	3.42	3.38	3.51	3.69	3.49	3.67
QUOTE PROGETTO	16.18	16.28	16.39	16.49	16.58	16.64	16.69	16.71	16.72	16.72	16.72	16.73
DIFFERENZA QUOTE	12.93	13.09	13.18	13.25	13.30	13.23	13.27	13.33	13.21	13.03	13.24	13.06

N° SEZIONE	190	191	192	193	194	195	196	197	198	199	200	201
DISTANZE PROGRESSIVE	4+725.00	4+750.00	4+775.00	4+800.00	4+825.00	4+850.00	4+875.00	4+900.00	4+925.00	4+950.00	4+975.00	5+000.00
QUOTE TERRENO	1.91	5.07	5.04	4.72	4.55	3.69	3.62	1.47	0.69	3.33	3.69	3.89
QUOTE PROGETTO	16.73	16.73	16.74	16.74	16.74	16.74	16.75	16.75	16.75	16.75	16.76	16.76
DIFFERENZA QUOTE	14.82	11.66	11.70	12.01	12.19	13.05	13.13	15.28	16.06	13.43	13.07	12.87

N° SEZIONE	202	203	204	205	206	207	208	209	210	211
DISTANZE PROGRESSIVE	5+025.00	5+050.00	5+075.00	5+100.00	5+125.00	5+150.00	5+175.00	5+200.00	5+225.00	5+250.00
QUOTE TERRENO	4.01	4.17	4.34	4.23	5.53	9.42	16.02	18.26	19.11	23.82
QUOTE PROGETTO	16.76	16.77	16.77	16.77	16.77	16.78	16.78	16.78	16.79	16.82
DIFFERENZA QUOTE	12.75	12.59	12.43	12.54	11.25	7.35	0.76	-1.47	-2.32	-6.99

ANDAMENTO PLANIMETRICO: 1297.16 — 65 — L=73.83 R=3000 V7 — 65 — 350.15 — 124 — L=1851.52 R=2400 V8

PROVINCIA: CAMPOBASSO

COMUNE: TERMOLI | CAMPOMARINO

VELOCITÀ DI TRACCIATO: 170 km/ora | 4+481.00 | 200 km/ora

SOPRAELEVAZIONE:
Rotaia destra: 55 mm
Asse: 27 mm
Rotaia sinistra: 0 mm

Rotaia destra: 120 mm
Asse: 60 mm
Rotaia sinistra: 0 mm

Firmato digitalmente da:

Facchini Massimo

Firmato il 12/03/2024 17:58

Seriale Certificato: 2702585

Valido dal 01/09/2023 al 01/09/2026

InfoCamere Qualified Electronic Signature CA

COMMITTENTE: RFI RETE FERROVIARIA ITALIANA
GRUPPO FERROVIE DELLO STATO ITALIANE
DIREZIONE INVESTIMENTI
DIREZIONE PROGRAMMI INVESTIMENTI
DIRETTRICE SUD - PROGETTO ADRIATICA

DIREZIONE LAVORI: ITALFERR GRUPPO FERROVIE DELLO STATO ITALIANE

APPALTATORE: AGOSTINO COSTRUZIONI GENERALI — MANDATARIA; ATLANTE — MANDANTI

PROGETTAZIONE: MANDATARIA HUB — MANDANTI HYpro

PROGETTO ESECUTIVO

LINEA PESCARA - BARI
RADDOPPIO DELLA TRATTA FERROVIARIA TERMOLI - LESINA

LOTTO 2 e 3: RADDOPPIO TERMOLI - RIPALTA

Profilo longitudinale binario dispari
Tav. - 03

APPALTATORE	PROGETTAZIONE	SCALA:
DIRETTORE TECNICO Ing. G.Babini	DIRETTORE DELLA PROGETTAZIONE Ing. M. Facchini	1:2000

COMMESSA	LOTTO	FASE	ENTE	TIPO DOC.	OPERA/DISCIPLINA	PROGR.	REV.
LI0B	02	E	ZZ	F6	IF0001	003	E

Revis.	Descrizione	Redatto	Data	Verificato	Data	Approvato	Data	Autorizzato Data
A	Emissione Esecutiva	Matteo Guidoboni	Ottobre 2022	Mauro Fusco	Ottobre 2022	Patrizio Ansovini	Ottobre 2022	M. Facchini Dicembre 2023
B	Emissione Esecutiva	Matteo Guidoboni	Dicembre 2022	Mauro Fusco	Dicembre 2022	Patrizio Ansovini	Dicembre 2022	
C	Revisione per RdV	Matteo Guidoboni	Giugno 2023	Mauro Fusco	Giugno 2023	Patrizio Ansovini	Giugno 2023	
D	Revisione per RIV	Matteo Guidoboni	Ottobre 2023	Federica Montanari	Ottobre 2023	Patrizio Ansovini	Ottobre 2023	
E	Revisione per RIV	Matteo Guidoboni	Dicembre 2023	Federica Montanari	Dicembre 2023	Patrizio Ansovini	Dicembre 2023	

File: LI0B.0.2.E.ZZ.F6.IF00.0.1.003.E.DWG | n. Elab.: