LIVELLETTA Binario Dispari				
	h = 3.63 L = 878.14 m i = 4.56‰	h = -0.21 L = 400.16 m i = -0.67‰	h = 1.85 L = 402.11 m i = 7.21‰	h = -1.39 L = 423.43 m i = -5.67‰

CODICE WBS	VI06	RI09	TR08	RI10	VI07

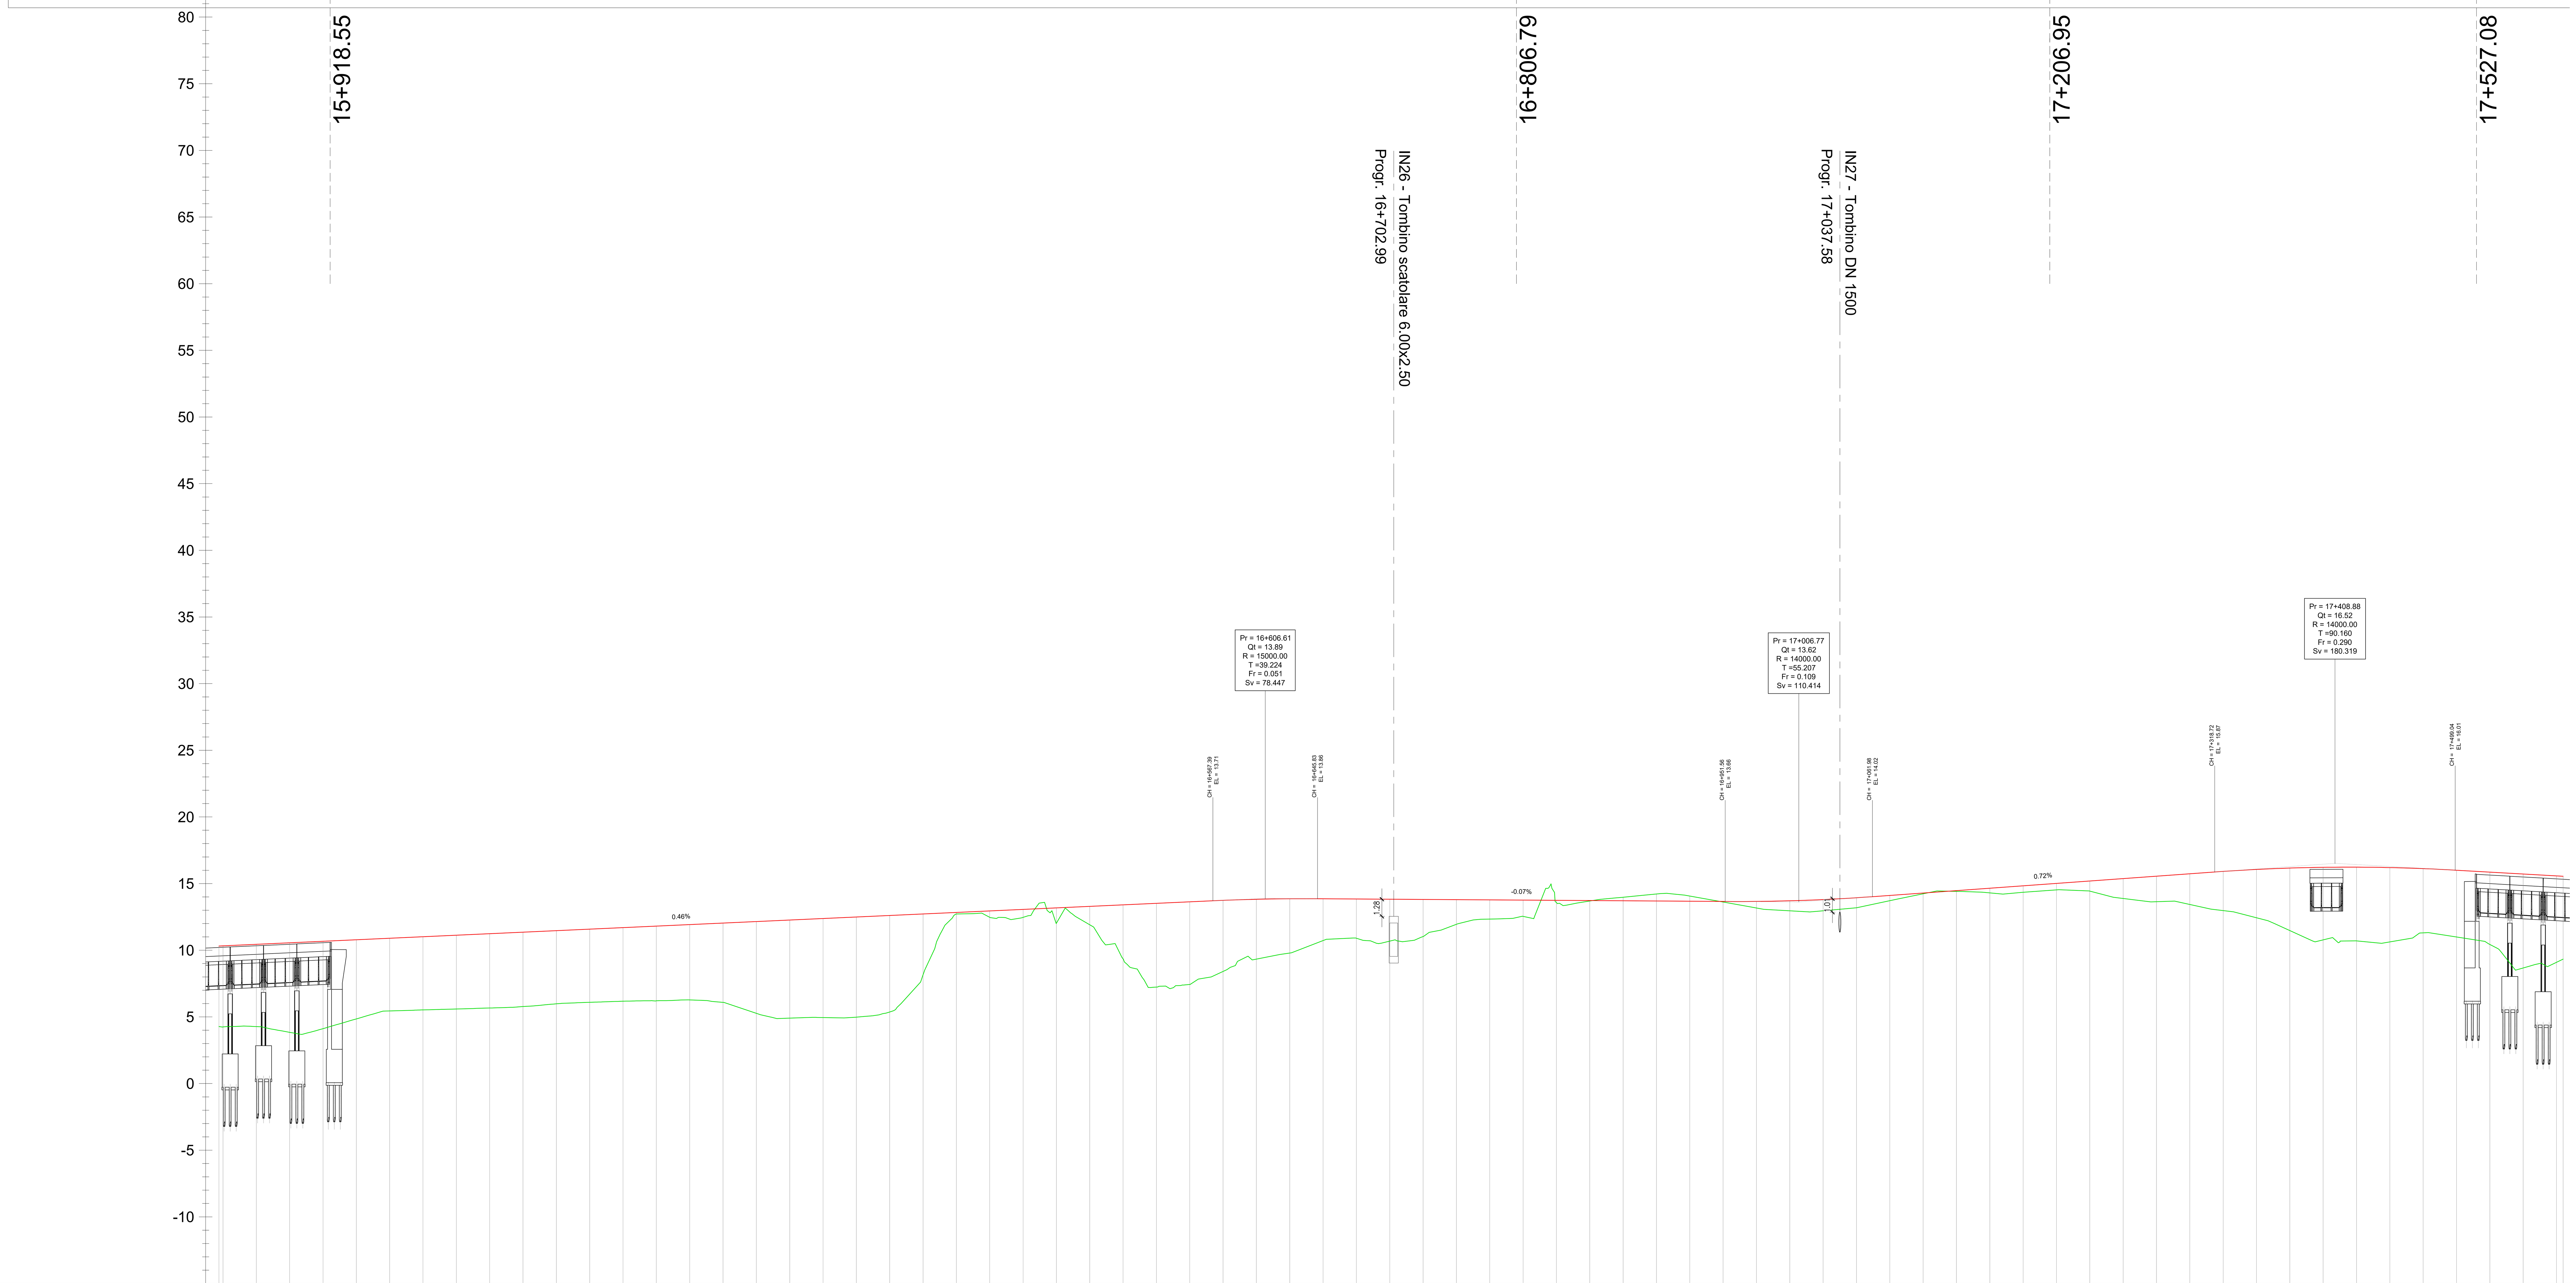

N° SEZIONE	DISTANZE PROGRESSIVE	QUOTE TERRENO	QUOTE PROGETTO	DIFFERENZA QUOTE
634	15+825.00	4.24	10.33	6.09
635	15+850.00	4.27	10.44	6.17
636	15+875.00	3.84	10.56	6.71
637	15+900.00	4.12	10.67	6.55
638	15+925.00	4.85	10.79	5.94
639	15+950.00	5.45	10.90	5.45
640	15+975.00	5.52	11.01	5.49
641	16+000.00	5.59	11.13	5.53
642	16+025.00	5.66	11.24	5.58
643	16+050.00	5.77	11.35	5.58
644	16+075.00	5.98	11.47	5.49
645	16+100.00	6.09	11.58	5.49
646	16+125.00	6.18	11.70	5.52
647	16+150.00	6.21	11.81	5.60
648	16+175.00	6.27	11.92	5.65
649	16+200.00	6.09	12.04	5.95
650	16+225.00	5.26	12.15	6.89
651	16+250.00	4.91	12.27	7.35
652	16+275.00	4.95	12.38	7.43
653	16+300.00	4.98	12.49	7.51
654	16+325.00	5.37	12.61	7.24
655	16+350.00	8.15	12.72	4.57
656	16+375.00	12.72	12.83	0.11
657	16+400.00	12.47	12.95	0.48
658	16+425.00	12.46	13.06	0.60
659	16+450.00	12.02	13.18	1.16
660	16+475.00	11.91	13.29	1.38
661	16+500.00	9.35	13.40	4.05
662	16+525.00	7.23	13.52	6.28
663	16+550.00	7.44	13.63	6.20
664	16+575.00	8.41	13.74	5.33
665	16+600.00	9.33	13.82	4.49
666	16+625.00	9.79	13.86	4.07
667	16+650.00	10.73	13.86	3.13
668	16+675.00	10.90	13.84	2.94
669	16+700.00	10.69	13.83	3.14
670	16+725.00	11.03	13.81	2.78
671	16+750.00	11.95	13.79	1.85
672	16+775.00	12.34	13.78	1.44
673	16+800.00	12.54	13.76	1.22
674	16+825.00	13.57	13.74	0.17
675	16+850.00	13.69	13.73	0.03
676	16+875.00	13.97	13.71	-0.26
677	16+900.00	14.22	13.69	-0.53
678	16+925.00	14.07	13.68	-0.39
679	16+950.00	13.62	13.66	0.04
680	16+975.00	13.17	13.66	0.49
681	17+000.00	12.96	13.71	0.75
682	17+025.00	12.96	13.80	0.84
683	17+050.00	13.18	13.94	0.75
684	17+075.00	13.71	14.11	0.40
685	17+100.00	14.23	14.29	0.06
686	17+125.00	14.41	14.47	0.06
687	17+150.00	14.30	14.65	0.35
688	17+175.00	14.35	14.83	0.48
689	17+200.00	14.53	15.01	0.49
690	17+225.00	14.44	15.19	0.75
691	17+250.00	13.88	15.37	1.49
692	17+275.00	13.64	15.55	1.92
693	17+300.00	13.43	15.73	2.30
694	17+325.00	12.98	15.91	2.94
695	17+350.00	12.43	16.06	3.63
696	17+375.00	11.47	16.16	4.69
697	17+400.00	10.78	16.22	5.44
698	17+425.00	10.70	16.23	5.53
699	17+450.00	10.62	16.20	5.58
700	17+475.00	11.30	16.12	4.82
701	17+500.00	10.99	16.00	5.01
702	17+525.00	10.43	15.86	5.43
703	17+550.00	8.67	15.72	7.05
704	17+575.00	9.10	15.58	6.48

ANDAMENTO PLANIMETRICO	80 — L=199.30 R=3664 V13 — 80 — 1436.15
PROVINCIA	FOGGIA
COMUNE	CHIEUTI
VELOCITÀ DI TRACCIATO	200 km/ora
SOPRAELEVAZIONE	Rotaia sinistra: 80 mm Asse: 40 mm Rotaia destra: 0 mm

Firmato digitalmente da:

Facchini Massimo

Firmato il 12/03/2024 18:00

Seriale Certificato: 2702585

Valido dal 01/09/2023 al 01/09/2026

InfoCamere Qualified Electronic Signature CA

COMMITTENTE: RFI RETE FERROVIARIA ITALIANA — GRUPPO FERROVIE DELLO STATO ITALIANE

DIREZIONE INVESTIMENTI
DIREZIONE PROGRAMMI INVESTIMENTI
DIRETTRICE SUD - PROGETTO ADRIATICA

DIREZIONE LAVORI: ITALFERR — GRUPPO FERROVIE DELLO STATO ITALIANE

APPALTATORE: A.D'AGOSTINO COSTRUZIONI GENERALI (MANDATARIA) — ATLANTE (MANDANTI)

PROGETTAZIONE: MANDATARIA HUB — MANDANTI HYpro

PROGETTO ESECUTIVO

LINEA PESCARA - BARI
RADDOPPIO DELLA TRATTA FERROVIARIA TERMOLI - LESINA
LOTTO 2 e 3: RADDOPPIO TERMOLI - RIPALTA

Profilo longitudinale binario dispari
Tav. - 10

APPALTATORE	PROGETTAZIONE	SCALA:
DIRETTORE TECNICO Ing. G.Babini A.A.D'AGOSTINO COSTRUZIONI GENERALI S.r.l. Il Direttore Tecnico (Ing. Giancarlo Babini)	DIRETTORE DELLA PROGETTAZIONE Ing. M. Facchini	1:2000

COMMESSA	LOTTO	FASE	ENTE	TIPO DOC.	OPERA/DISCIPLINA	PROGR.	REV.
LI0B	02	E	ZZ	F6	IF0001	010	E

Revis.	Descrizione	Redatto	Data	Verificato	Data	Approvato	Data	Autorizzato Data
A	Emissione Esecutiva	Matteo Guidoboni	Ottobre 2022	Mauro Fusco	Ottobre 2022	Patrizio Ansovini	Ottobre 2022	M. Facchini Dicembre 2023
B	Emissione Esecutiva	Matteo Guidoboni	Dicembre 2022	Mauro Fusco	Dicembre 2022	Patrizio Ansovini	Dicembre 2022	
C	Revisione per RdV	Matteo Guidoboni	Giugno 2023	Mauro Fusco	Giugno 2023	Patrizio Ansovini	Giugno 2023	
D	Revisione per RIV	Matteo Guidoboni	Ottobre 2023	Federica Montanari	Ottobre 2023	Patrizio Ansovini	Ottobre 2023	
E	Revisione per RIV	Matteo Guidoboni	Dicembre 2023	Federica Montanari	Dicembre 2023	Patrizio Ansovini	Dicembre 2023	

File: LI0B.0.2.E.ZZ.F6.IF00.0.1.010.E.DWG — n. Elab.: