


LIVELLETTA
Binario Dispari

$h = 0.00$
 $L = 867.95$ m
 $i = 0.00\%$

$h = 0.13$
 $L = 291.68$ m
 $i = 0.79\%$

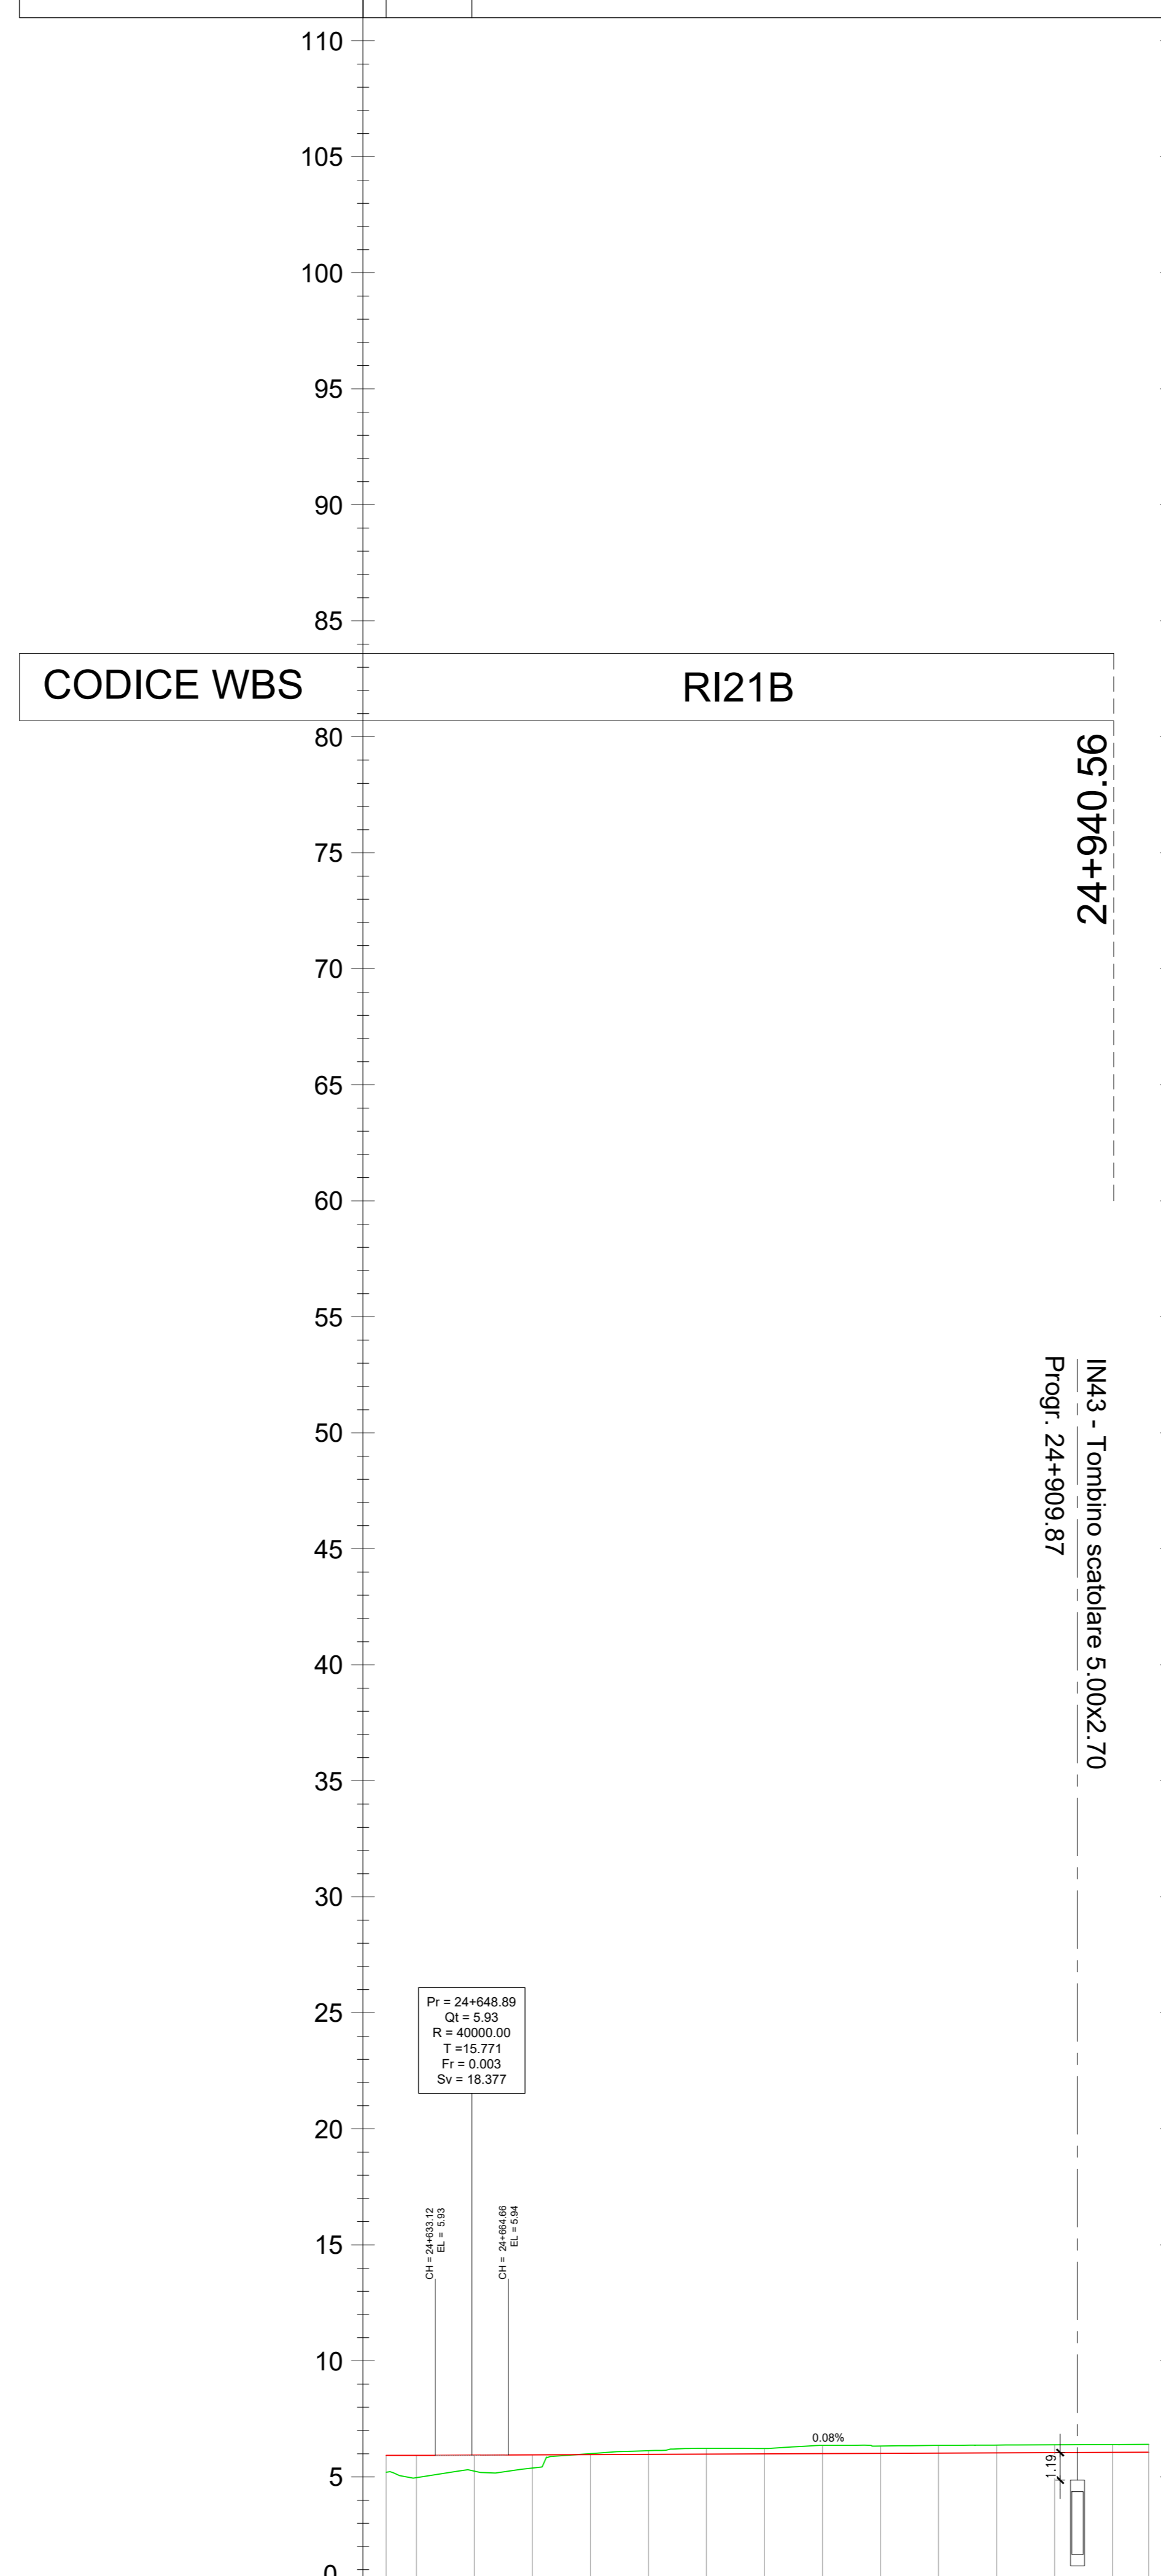

N° SEZIONE	986	987	988	989	990	991	992	993	994	995	996	997	998999
DISTANZE PROGRESSIVE	24+625.00	24+650.00	24+675.00	24+700.00	24+725.00	24+750.00	24+775.00	24+800.00	24+825.00	24+850.00	24+875.00	24+900.00	24+925.00 24+940.56
QUOTE TERRENO	4.97	5.25	5.38	6.00	6.13	6.23	6.22	6.36	6.33	6.36	6.11	6.38	6.39 6.40
QUOTE PROGETTO	5.93	5.93	5.95	5.97	5.99	6.01	6.03	6.05	6.07	6.09	6.11	6.13	6.15 6.06
DIFFERENZA QUOTE	0.96	0.69	0.57	-0.03	-0.14	-0.22	-0.20	-0.31	-0.26	-0.27	-0.26	-0.26	-0.25 -0.34
ANDAMENTO PLANIMETRICO	L=1768.73 R=2204 V18												
PROVINCIA	FOGGIA												
COMUNE	SERRACAPRIOLA												
VELOCITÀ DI TRACCIATO	200 km/ora												
SOPRAELEVAZIONE	Rotale sinistra: +135 mm Asse: 67 mm Rotale destra: 0 mm												

COMMITTENTE: **RFI** RETE FERROVIARIA ITALIANA
GRUPPO FERROVIE DELLO STATO ITALIANE
DIREZIONE INVESTIMENTI
DIREZIONE PROGRAMMI INVESTIMENTI
DIRETTRICE SUD - PROGETTO ADRIATICA

DIREZIONE LAVORI:

APPALTATORE: **AGOSTINI COSTRUZIONI** **ATLANTE**

MANDATARIA: **HUB** MANDANTI: **pro**

PROGETTO ESECUTIVO
LINEA PESCARA - BARI
RADDOPPIO DELLA TRATTA FERROVIARIA TERMOLI - LESINA
LOTTO 2 e 3: RADDOPPIO TERMOLI - RIPALTA

Profilo longitudinale binario dispari
Tav. - 15

APPALTATORE: **AGOSTINI COSTRUZIONI** PROGETTAZIONE: **ATLANTE** SCALA: **1:2000**

COMMESSA: **LI0B 02 E ZZ F6 IF0001 015 E**

Rev.	Descrizione	Redatto	Data	Verificato	Data	Approvato	Data	Autore	Data
A	Emissione Costrutti	Matteo Guastaldi	Ottobre 2022	Matteo Paoletti	Ottobre 2022	Patrizio Anselmi	Ottobre 2022		
B	Emissione Costrutti	Matteo Guastaldi	Dicembre 2022	Matteo Paoletti	Dicembre 2022	Patrizio Anselmi	Dicembre 2022		
C	Revisione per RV	Matteo Guastaldi	Giugno 2023	Matteo Paoletti	Giugno 2023	Patrizio Anselmi	Giugno 2023		
D	Revisione per RV	Matteo Guastaldi	Ottobre 2023	Patrizio Anselmi	Ottobre 2023	Patrizio Anselmi	Ottobre 2023		
E	Revisione per RV	Matteo Guastaldi	Settembre 2023	Patrizio Anselmi	Settembre 2023	Patrizio Anselmi	Settembre 2023		

File: LI0B 02 E ZZ F6 IF0001 015 E.DWG n. Elab.: