


LIVELLETTA Binario Pari	h = 0.01 L = 46.58 m i = 0.21‰	h = 0.05 L = 79.68 m i = 0.88‰	h = 1.00 L = 356.25 m i = 3.00‰	h = 0.82 L = 368.17 m i = 2.56‰	h = 0.08 L = 270.58 m i = 0.41‰	h = -0.16 L = 181.22 m i = -1.38‰	h = -0.69 L = 191.41 m i = -5.83‰	h = -5.35 L = 674.84 m i = -8.77‰
----------------------------	--------------------------------------	--------------------------------------	---------------------------------------	---------------------------------------	---------------------------------------	---	---	---

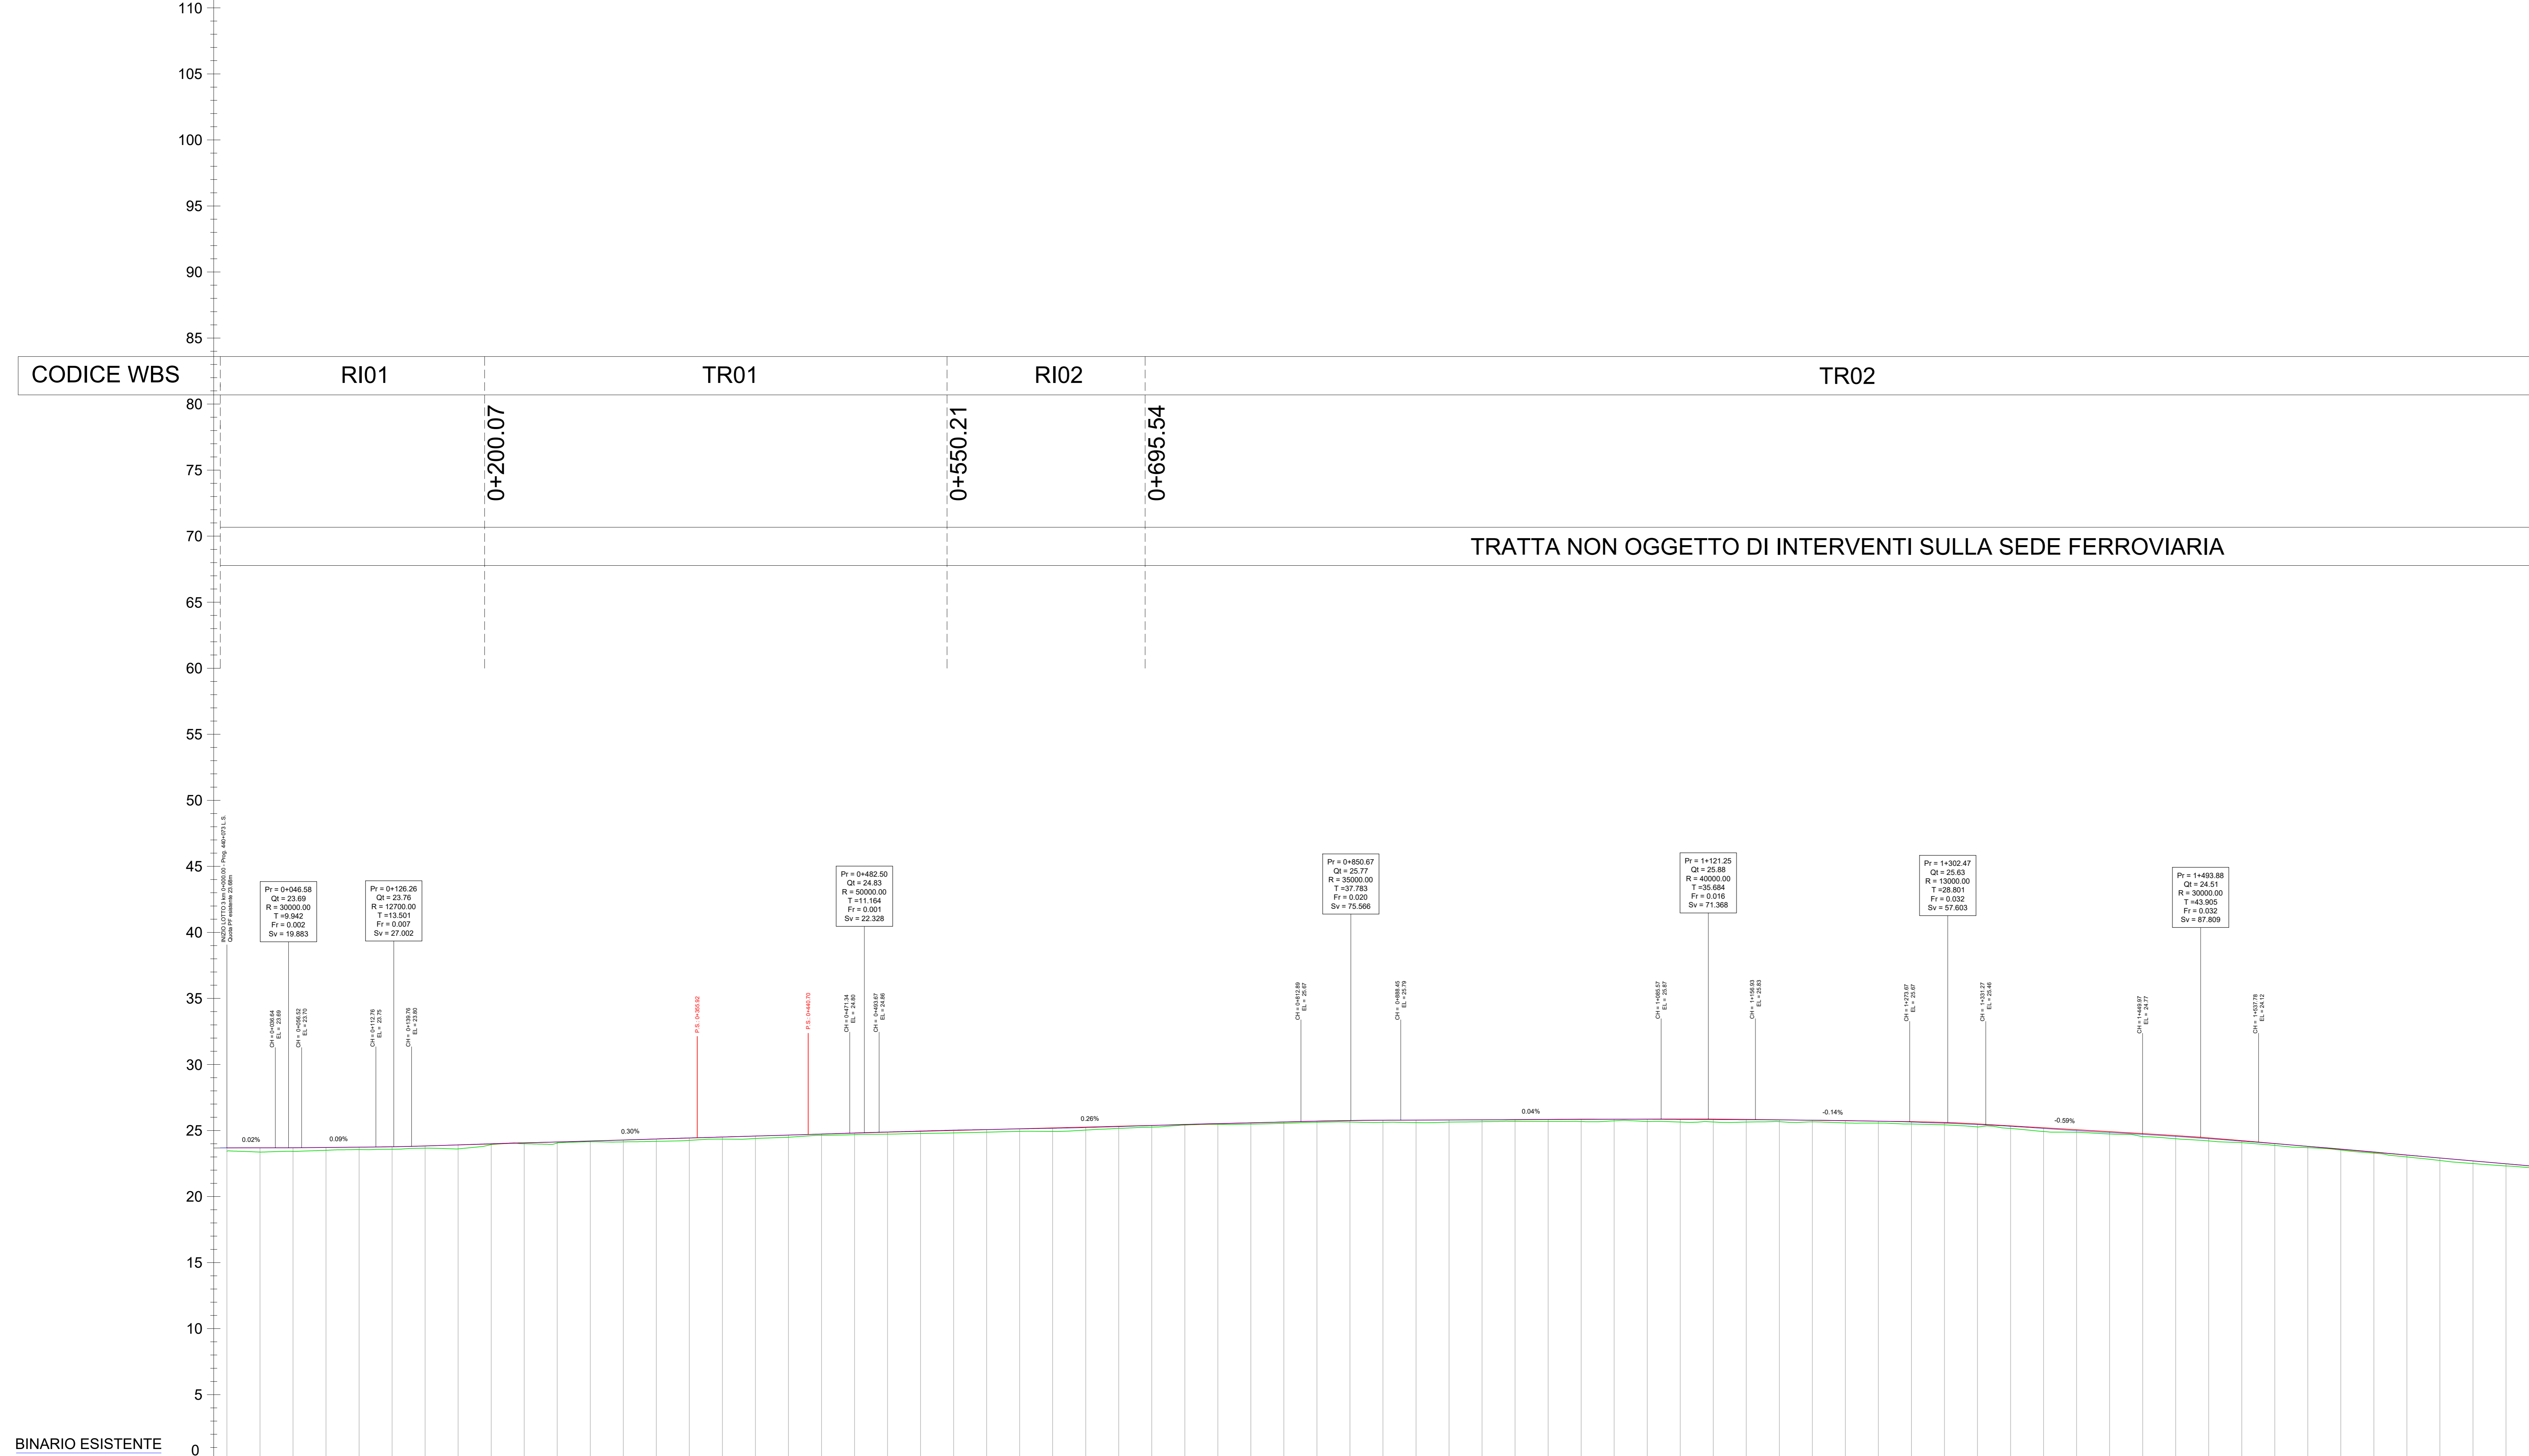

N° SEZIONE	1	2	3	4	5	6	7	8	9	10	11	12	13	14	15	16	17	18	19	20	21	22	23	24	25	26	27	28	29	30	31	32	33	34	35	36	37	38	39	40	41	42	43	44	45	46	47	48	49	50	51	52	53	54	55	56	57	58	59	60	61	62	63	64	65	66	67	68	69	70										
DISTANZE PROGRESSIVE	0+000.00	0+025.00	0+050.00	0+075.00	0+100.00	0+125.00	0+150.00	0+175.00	0+200.00	0+225.00	0+250.00	0+275.00	0+300.00	0+325.00	0+350.00	0+375.00	0+400.00	0+425.00	0+450.00	0+475.00	0+500.00	0+525.00	0+550.00	0+575.00	0+600.00	0+625.00	0+650.00	0+675.00	0+700.00	0+725.00	0+750.00	0+775.00	0+800.00	0+825.00	0+850.00	0+875.00	0+900.00	0+925.00	0+950.00	0+975.00	1+000.00	1+025.00	1+050.00	1+075.00	1+100.00	1+125.00	1+150.00	1+175.00	1+200.00	1+225.00	1+250.00	1+275.00	1+300.00	1+325.00	1+350.00	1+375.00	1+400.00	1+425.00	1+450.00	1+475.00	1+500.00	1+525.00	1+550.00	1+575.00	1+600.00	1+625.00	1+650.00	1+675.00	1+700.00	1+725.00										
QUOTE TERRENO	23.43	23.37	23.42	23.50	23.55	23.59	23.67	23.61	23.93	24.00	24.04	24.15	24.14	24.18	24.25	24.35	24.39	24.49	24.64	24.69	24.73	24.77	24.81	24.87	24.94	25.13	25.19	25.26	25.32	25.39	25.45	25.41	25.47	25.58	25.48	25.55	25.62	25.70	25.64	25.62	25.60	25.63	25.66	25.70	25.82	25.70	25.83	25.68	25.73	25.85	25.68	25.68	25.64	25.64	25.64	25.67	25.65	25.57	25.56	25.56	25.49	25.61	25.43	25.27	25.16	24.93	24.87	24.73	24.54	24.38	24.21	24.08	23.87	23.70	23.52	23.29	23.00	22.73	22.50	22.32

DIFFERENZA QUOTE	0.25	0.32	0.27	0.21	0.18	0.18	0.17	0.30	0.05	0.06	0.09	0.06	0.14	0.18	0.18	0.15	0.19	0.17	0.10	0.12	0.15	0.17	0.19	0.19	0.19	0.26	0.22	0.16	0.13	0.04	0.04	0.09	0.09	0.08	0.11	0.16	0.19	0.17	0.15	0.12	0.14	0.16	0.18	0.23	0.22	0.20	0.13	0.12	0.16	0.14	0.12	0.18	0.23	0.20	0.14	0.17	0.18	0.23	0.20	0.28	0.19	0.18	0.23	0.23	0.22	0.15	0.14	0.10	0.06	0.07	0.14	0.19	0.20	0.17						
ANDAMENTO PLANIMETRICO	L=31.59 R=3500		L=35.89 R=3500										L=184.80 R=980										L=281.11 R=940	
PROVINCIA	CAMPOBASSO																														TERMOLI	
COMUNE	TERMOLI	
VELOCITÀ DI TRACCIATO	120 km/ora	
SOPRAELEVAZIONE	Rotola sinistra: 30 mm Asse: 15 mm Rotola destra: 0 mm														Rotola sinistra: 0 mm Rotola destra: 30 mm Asse: 15 mm														Rotola sinistra: 110 mm Asse: 55 mm Rotola destra: 0 mm														Rotola sinistra: 110 mm Asse: 55 mm Rotola destra: 0 mm																																					

TRATTA NON OGGETTO DI INTERVENTI SULLA SEDE FERROVIARIA

COMMITTENTE: **RFI** RETE FERROVIARIA ITALIANA
GRUPPO FERROVIE DELLO STATO ITALIANO
DIREZIONE INVESTIMENTI
DIREZIONE PROGRAMMI INVESTIMENTI
DIRETTRICE SUD - PROGETTO ADRIATICA

DIREZIONE LAVORI:

APPALTATORE: **AGOSTINI** COSTRUZIONI S.p.A. **ATLANTE**

PROGETTAZIONE: **HUB** MANDATARIA **pro** MANDANTI

PROGETTO ESECUTIVO
LINEA PESCARA - BARI
RADDOPPIO DELLA TRATTA FERROVIARIA TERMOLI - LESINA
LOTTO 2 e 3: RADDOPPIO TERMOLI - RIPALTA

Profilo longitudinale binario pari
Tav. - 01

APPALTATORE: **LIORIO** PROGETTAZIONE: **ZZ** SCALA: 1:2000

COMMESSA: **LIORIO** LOTTO: **02** FASE: **E** ENTE: **ZZ** TP/D: **F6** OPERA/DISCIPLINA: **IF0001** PROG.: **018** REV: **E**

Rev.	Descrizione	Redatto	Data	Verificato	Data	Approvato	Data	Autore	Data

File: LIORIO 02 E ZZ F6 IF0001 018 E.DWG n. Elab.: _____