


LIVELLETTA
Binario Pari

h = 1.10
L = 312.67 m
i = 5.22‰

h = 15.86
L = 1474.59 m
i = 11.99‰

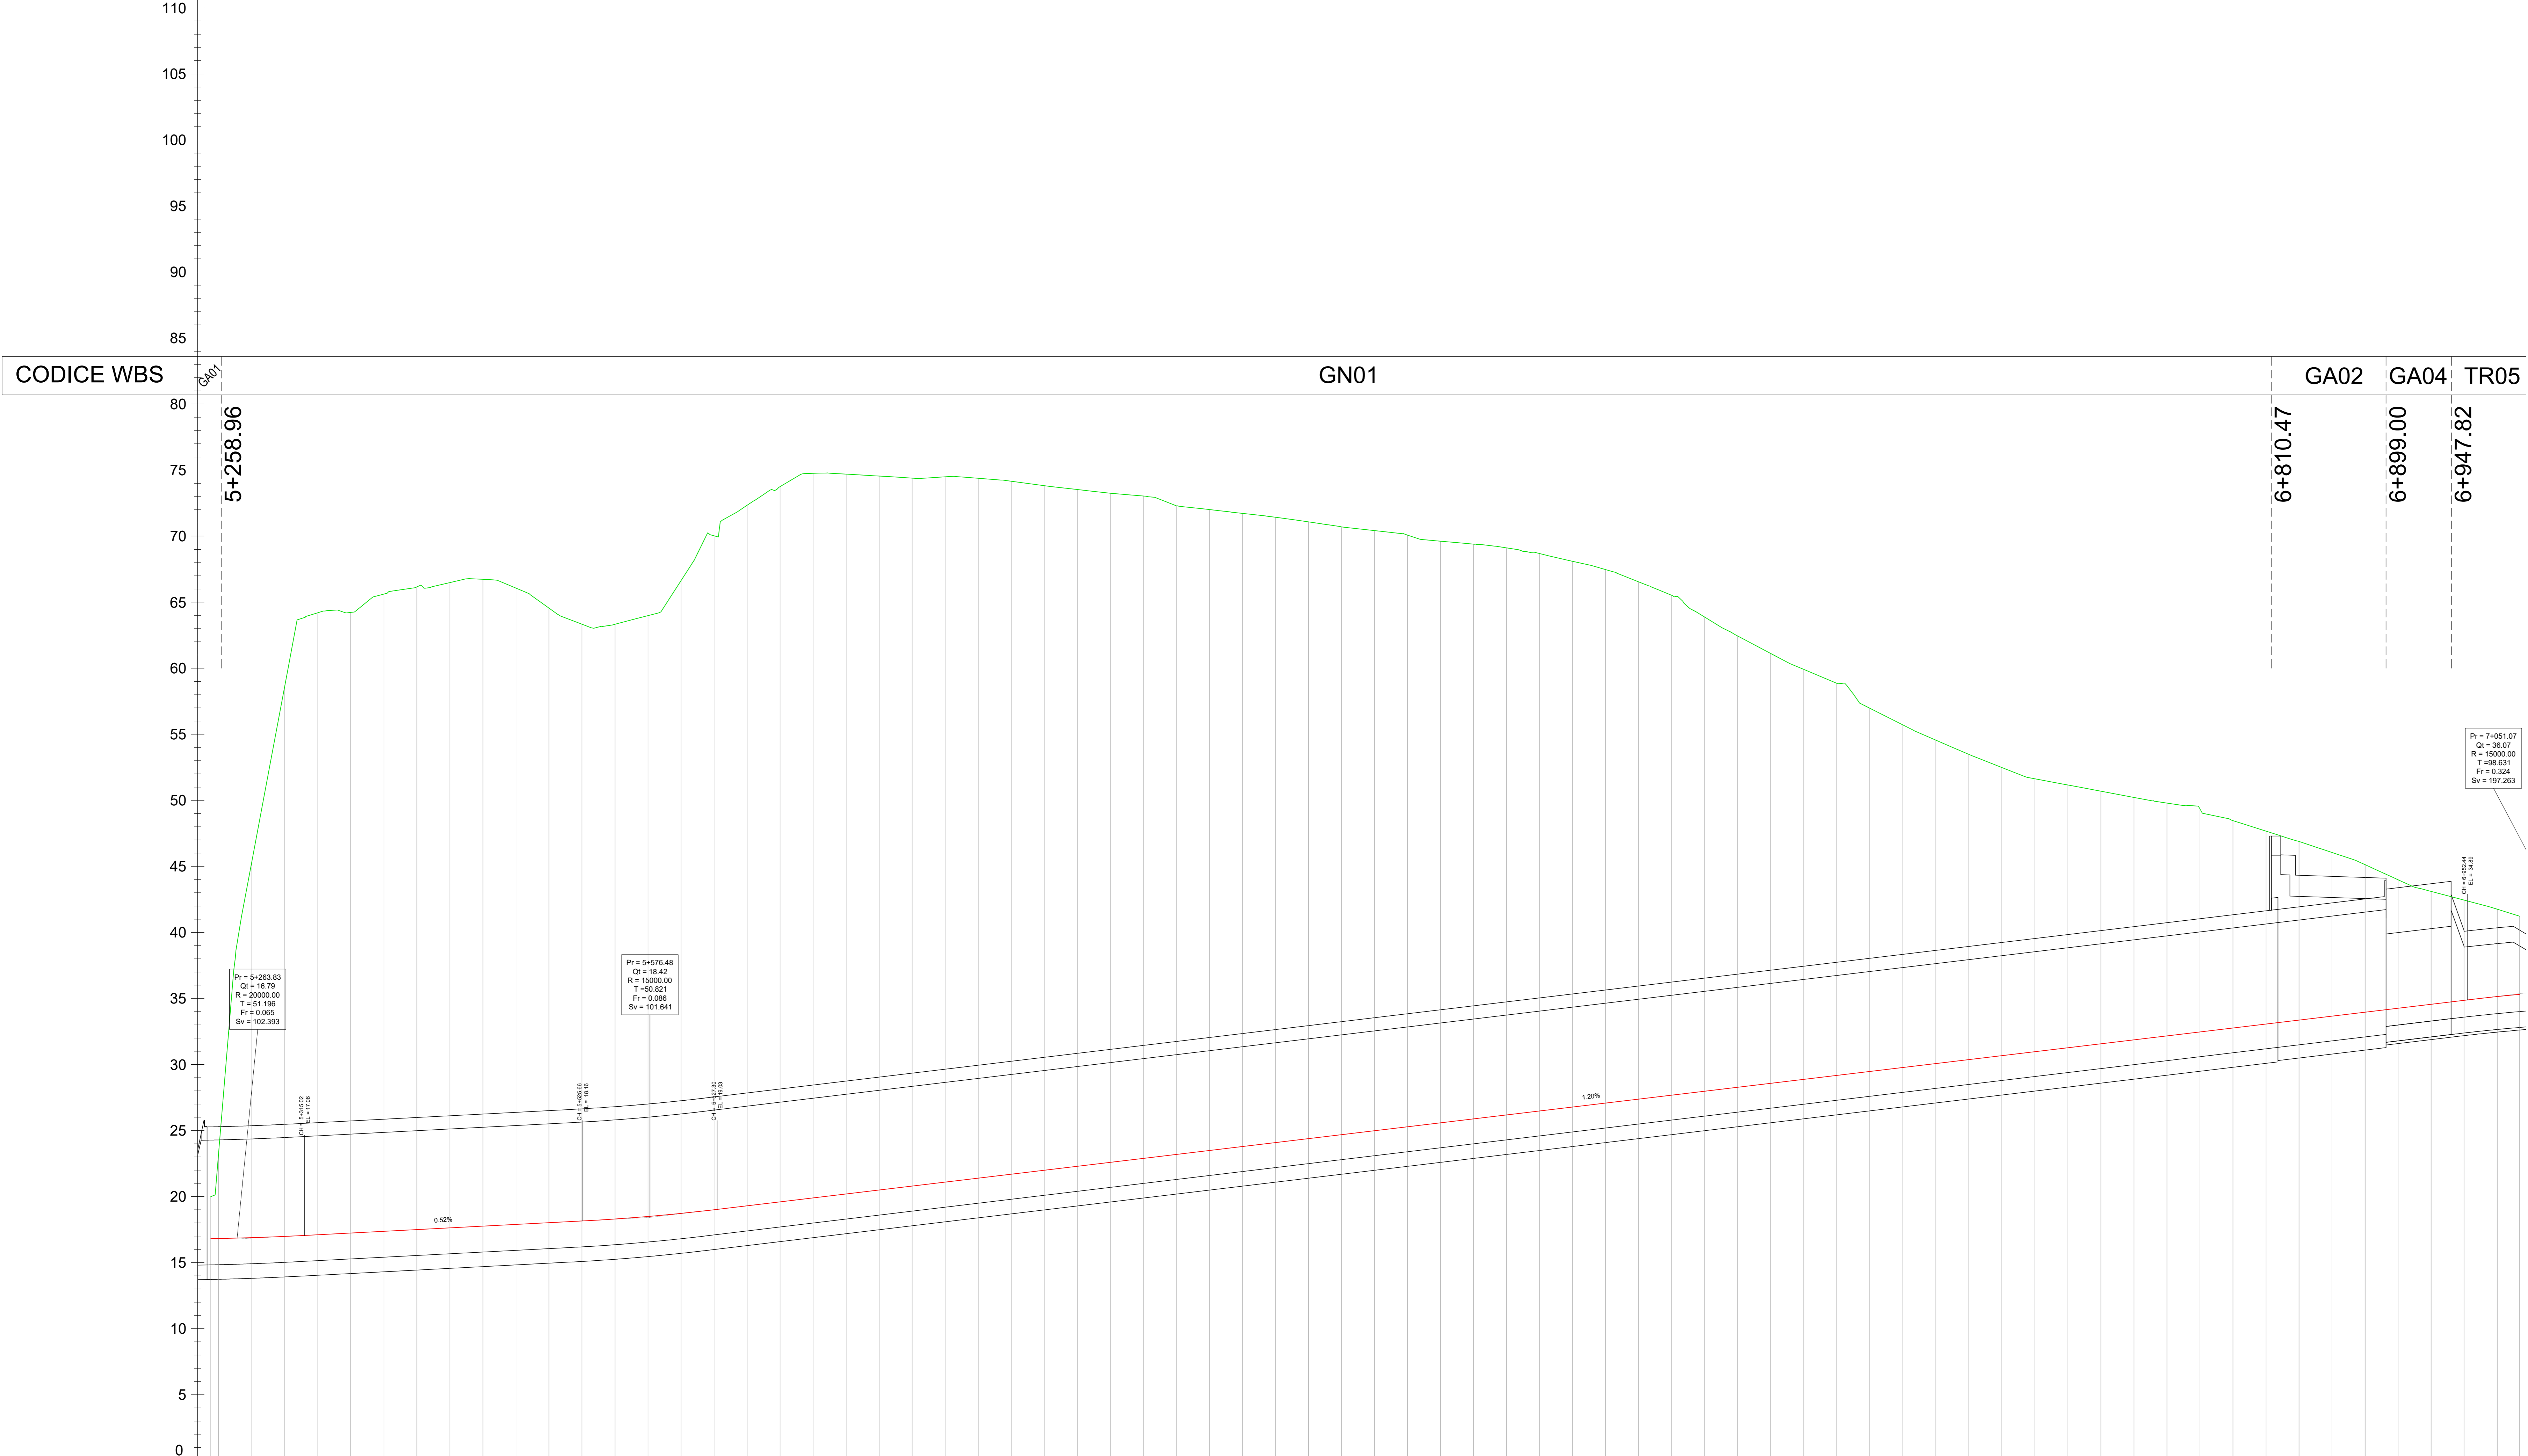

N° SEZIONE	211	212	213	214	215	216	217	218	219	220	221	222	223	224	225	226	227	228	229	230	231	232	233	234	235	236	237	238	239	240	241	242	243	244	245	246	247	248	249	250	251	252	253	254	255	256	257	258	259	260	261	262	263	264	265	266	267	268	269	270	271	272	273	274	275	276	277	278	279	280
DISTANZE PROGRESSIVE	5+250.00	5+275.00	5+300.00	5+325.00	5+350.00	5+375.00	5+400.00	5+425.00	5+450.00	5+475.00	5+500.00	5+525.00	5+550.00	5+575.00	5+600.00	5+625.00	5+650.00	5+675.00	5+700.00	5+725.00	5+750.00	5+775.00	5+800.00	5+825.00	5+850.00	5+875.00	5+900.00	5+925.00	5+950.00	5+975.00	6+000.00	6+025.00	6+050.00	6+075.00	6+100.00	6+125.00	6+150.00	6+175.00	6+200.00	6+225.00	6+250.00	6+275.00	6+300.00	6+325.00	6+350.00	6+375.00	6+400.00	6+425.00	6+450.00	6+475.00	6+500.00	6+525.00	6+550.00	6+575.00	6+600.00	6+625.00	6+650.00	6+675.00	6+700.00	6+725.00	6+750.00	6+775.00	6+800.00	6+825.00	6+850.00	6+875.00	6+900.00	6+925.00	6+950.00	6+975.00
QUOTE TERRENO	23.41	45.35	58.67	64.20	64.23	65.62	66.16	66.49	66.73	66.06	64.55	63.33	63.33	63.98	66.63	70.03	72.34	73.75	74.76	74.69	74.55	74.40	74.49	74.38	74.16	73.82	73.53	73.25	73.04	72.30	72.01	71.73	71.43	71.08	70.71	70.42	70.08	69.62	69.39	69.11	68.69	68.09	67.47	66.54	65.52	63.87	62.44	61.12	59.91	58.86	56.97	55.71	54.56	53.48	52.48	51.63	51.16	50.69	50.22	49.79	49.34	48.46	47.66	46.88	46.05	45.12	43.98	43.10	42.44	41.75
QUOTE PROGETTO	16.82	16.89	16.98	17.11	17.24	17.37	17.50	17.63	17.76	17.89	18.02	18.15	18.30	18.49	18.73	19.00	19.30	19.60	19.90	20.20	20.50	20.80	21.10	21.39	21.69	21.99	22.29	22.59	22.89	23.19	23.49	23.79	24.09	24.39	24.69	24.98	25.28	25.58	25.88	26.18	26.48	26.78	27.08	27.38	27.68	27.98	28.28	28.58	28.87	29.17	29.47	29.77	30.07	30.37	30.67	30.97	31.27	31.57	31.87	32.17	32.46	32.76	33.06	33.36	33.66	33.96	34.26	34.56	34.86	35.14
DIFFERENZA QUOTE	-6.59	-28.46	-41.69	-47.09	-46.99	-48.25	-48.66	-48.86	-48.97	-48.17	-46.53	-45.18	-45.03	-45.49	-47.91	-51.03	-53.04	-54.15	-54.86	-54.50	-54.05	-53.60	-53.40	-52.99	-52.47	-51.83	-51.24	-50.66	-50.15	-49.11	-48.53	-47.94	-47.34	-46.70	-46.02	-45.44	-44.79	-44.04	-43.51	-42.93	-42.21	-41.31	-40.39	-39.16	-37.84	-35.90	-34.16	-32.54	-31.04	-29.68	-27.50	-25.94	-24.49	-23.11	-21.81	-20.66	-19.89	-19.12	-18.35	-17.62	-16.88	-15.69	-14.60	-13.52	-12.39	-11.16	-9.72	-8.55	-7.58	-6.61
ANDAMENTO PLANIMETRICO																													L=1854.61 R=2404 V8																												124		1457.98											
PROVINCIA																													CAMPOBASSO	
COMUNE																													CAMPOMARINO	
VELOCITÀ DI TRACCIATO																													200 km/ora	
SOPRAELEVAZIONE																													Rotaia destra: 120 mm Asse: 60 mm Rotaia sinistra: 0 mm	

COMMITTENTE: **RFI** RETE FERROVIARIA ITALIANA
GRUPPO FERROVIE DELLO STATO ITALIANE
DIREZIONE INVESTIMENTI
DIREZIONE PROGRAMMI INVESTIMENTI
DIRETTRICE SUD - PROGETTO ADRIATICA

DIREZIONE LAVORI:

APPALTATORE: **AGOSTINI** COSTRUZIONI **ATLANTE**

PROGETTAZIONE: **HUB** **pro**

PROGETTO ESECUTIVO
LINEA PESCARA - BARI
RADDOPPIO DELLA TRATTA FERROVIARIA TERMOLI - LESINA
LOTTO 2 e 3: RADDOPPIO TERMOLI - RIPALTA

Profilo longitudinale binario pari
Tav. - 04

APPALTATORE: DIRETTORE TECNICO
DIREZIONE DELLA PROGETTAZIONE: Ing. M. Fabbro

SCALA: 1:2000

COMMESSA: LOTTO FASE ENTE TP/DI DOC. OPERA/DISCIPLINA PROG. REV.

LI0B 02 E ZZ F6 IF0001 021 E

Rev.	Descrizione	Redatto	Data	Verificato	Data	Approvato	Data	Autore
A	Emissione Costrutti	Mario Fusco	Ottobre 2022	Mario Fusco	Ottobre 2022	Patrizio Anselmi	Ottobre 2022	
B	Emissione Costrutti	Mario Fusco	Ottobre 2022	Mario Fusco	Ottobre 2022	Patrizio Anselmi	Ottobre 2022	
C	Revisione per RV	Mario Fusco	Ottobre 2022	Mario Fusco	Ottobre 2022	Patrizio Anselmi	Ottobre 2022	
D	Revisione per RV	Mario Fusco	Ottobre 2022	Patrizio Anselmi	Ottobre 2022	Patrizio Anselmi	Ottobre 2022	
E	Revisione per RV	Mario Fusco	Ottobre 2022	Patrizio Anselmi	Ottobre 2022	Patrizio Anselmi	Ottobre 2022	

File: LI0B 02 E ZZ F6 IF0001.021 E.DWG n. Elab.: 1