


LIVELLETTA Binario Pari h = -0.07
 L = 375.45 m i = -0.37‰
 h = -15.31
 L = 1442.22 m i = -12.00‰

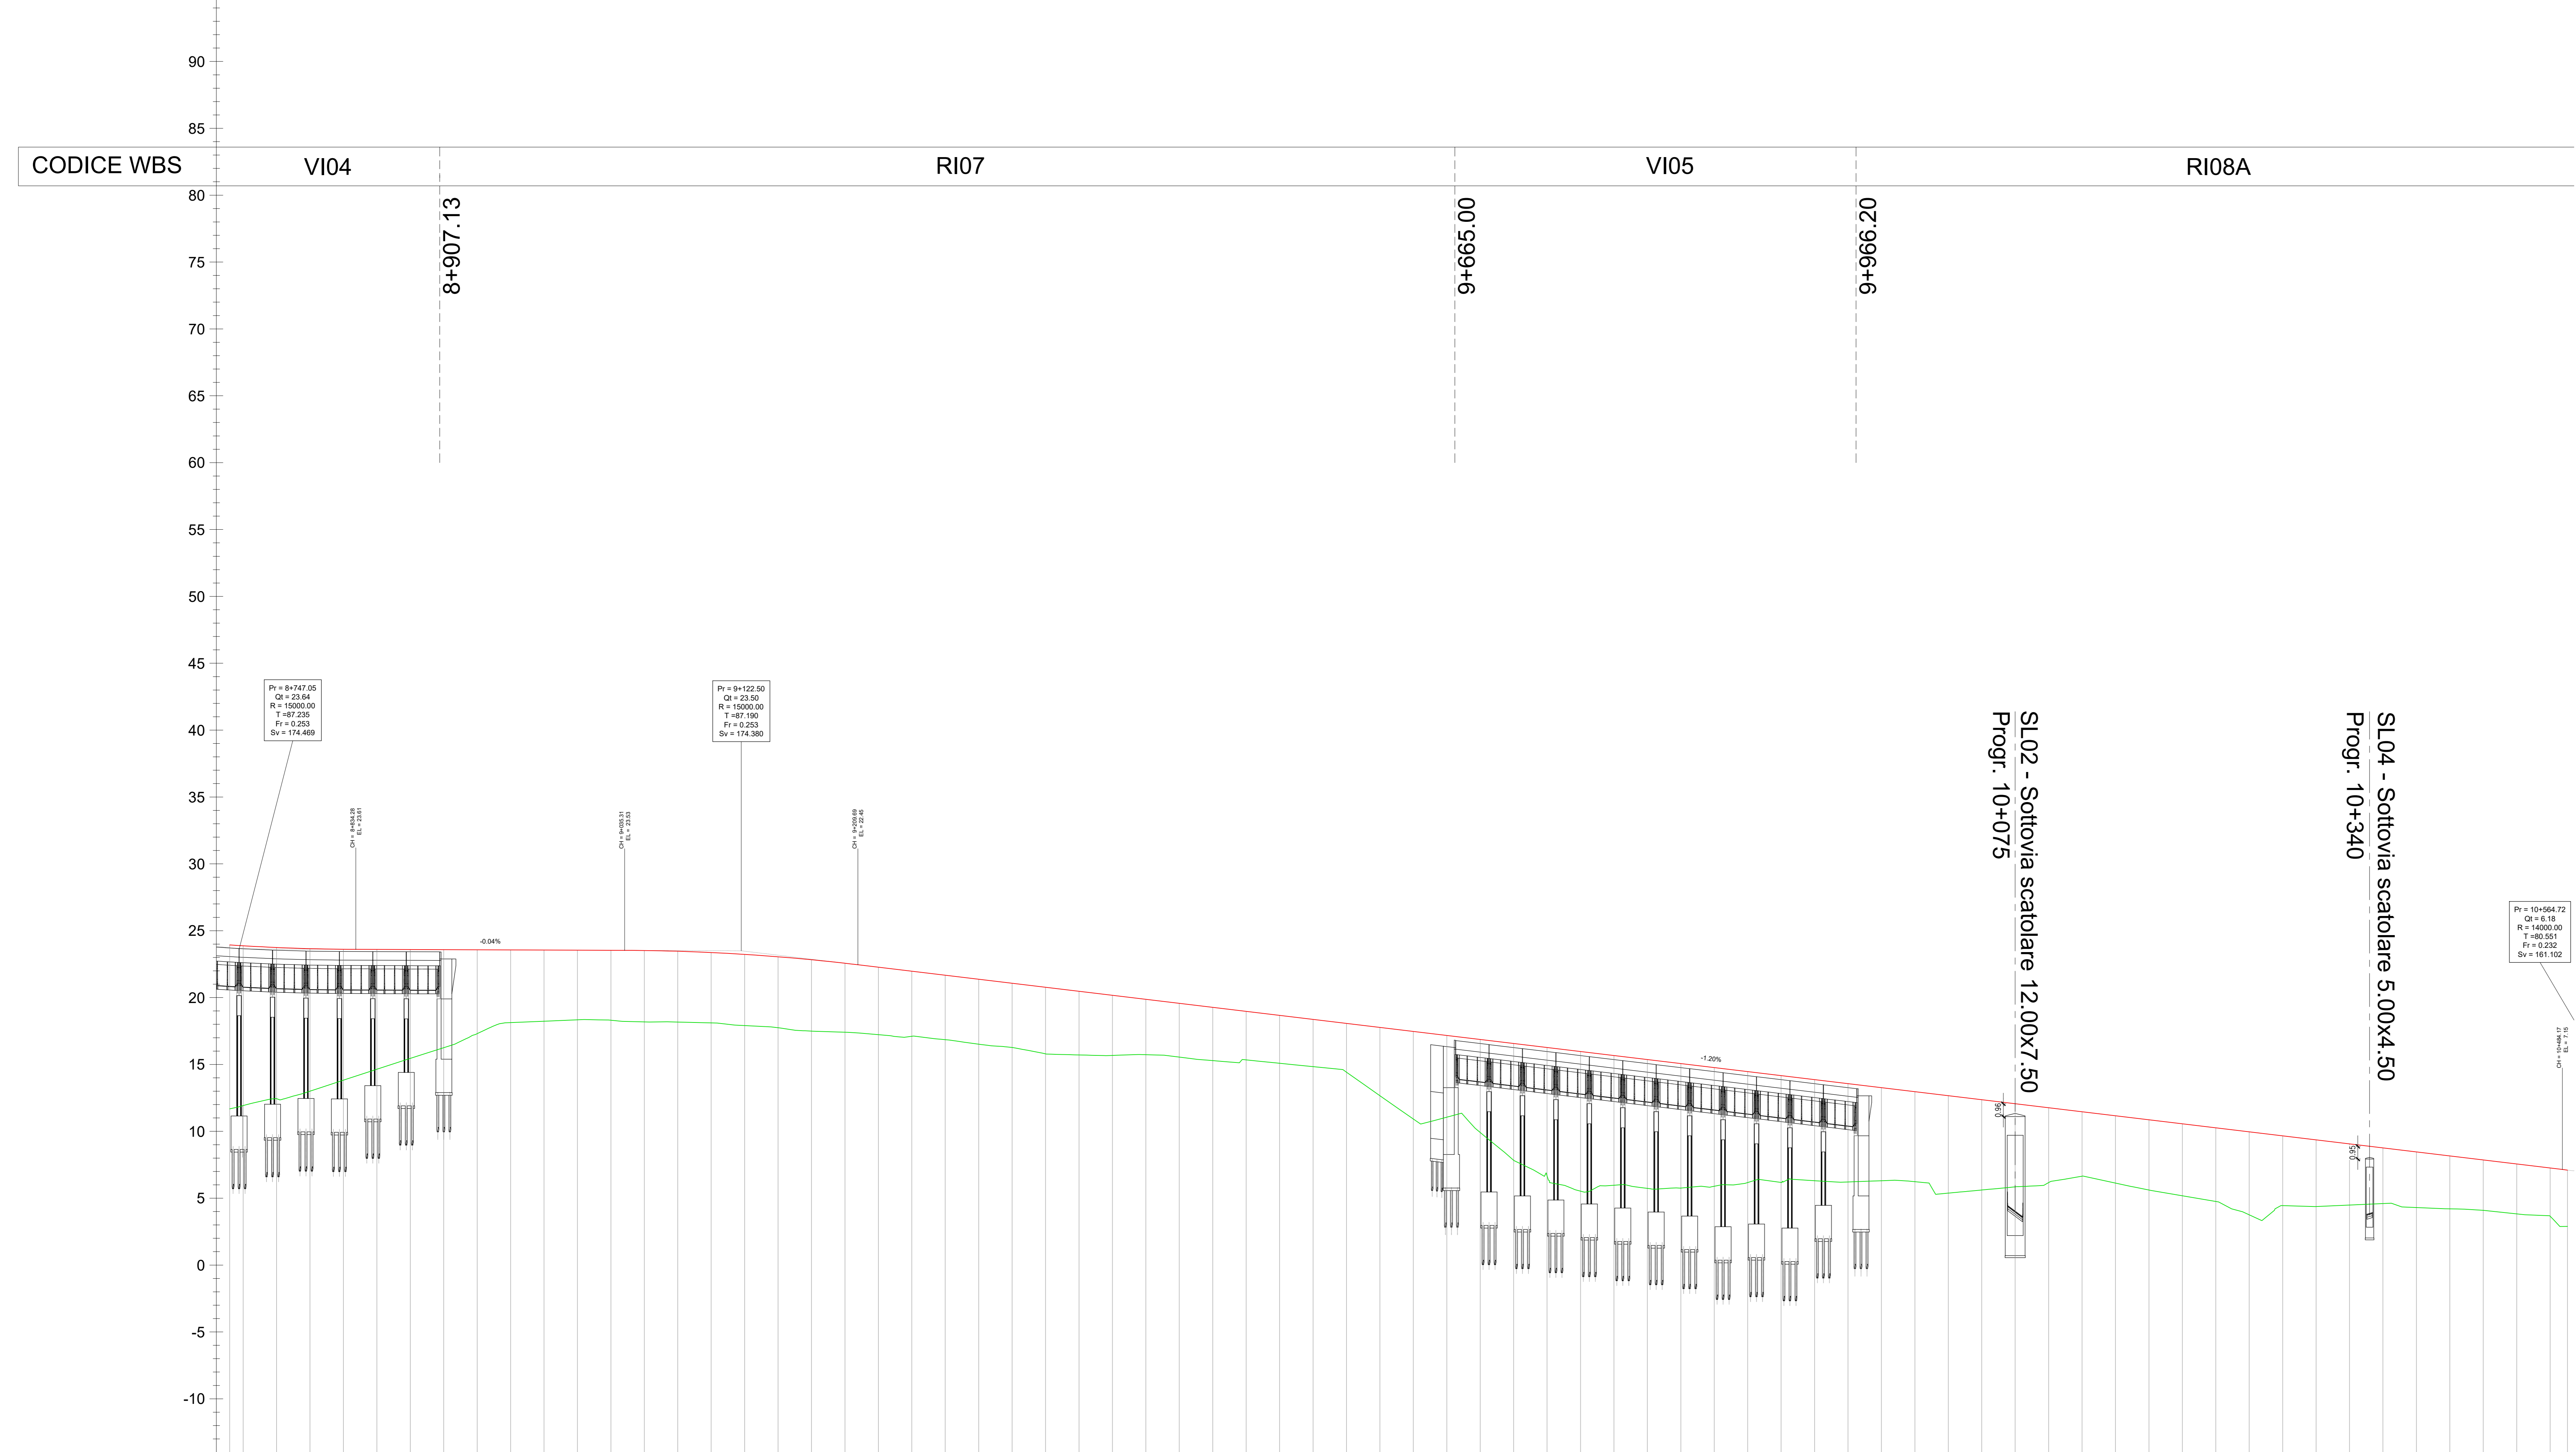

| N° SEZIONE | 351 | 352 | 353 | 354 | 355 | 356 | 357 | 358 | 359 | 360 | 361 | 362 | 363 | 364 | 365 | 366 | 367 | 368 | 369 | 370 | 371 | 372 | 373 | 374 | 375 | 376 | 377 | 378 | 379 | 380 | 381 | 382 | 383 | 384 | 385 | 386 | 387 | 388 | 389 | 390 | 391 | 392 | 393 | 394 | 395 | 396 | 397 | 398 | 399 | 400 | 401 | 402 | 403 | 404 | 405 | 406 | 407 | 408 | 409 | 410 | 411 | 412 | 413 | 414 | 415 | 416 | 417 | 418 | 419 | 420 |
|---|
| DISTANZE PROGRESSIVE | 8+750.00 | 8+775.00 | 8+800.00 | 8+825.00 | 8+850.00 | 8+875.00 | 8+900.00 | 8+925.00 | 8+950.00 | 8+975.00 | 9+000.00 | 9+025.00 | 9+050.00 | 9+075.00 | 9+100.00 | 9+125.00 | 9+150.00 | 9+175.00 | 9+200.00 | 9+225.00 | 9+250.00 | 9+275.00 | 9+300.00 | 9+325.00 | 9+350.00 | 9+375.00 | 9+400.00 | 9+425.00 | 9+450.00 | 9+475.00 | 9+500.00 | 9+525.00 | 9+550.00 | 9+575.00 | 9+600.00 | 9+625.00 | 9+650.00 | 9+675.00 | 9+700.00 | 9+725.00 | 9+750.00 | 9+775.00 | 9+800.00 | 9+825.00 | 9+850.00 | 9+875.00 | 9+900.00 | 9+925.00 | 9+950.00 | 9+975.00 | 10+000.00 | 10+025.00 | 10+050.00 | 10+075.00 | 10+100.00 | 10+125.00 | 10+150.00 | 10+175.00 | 10+200.00 | 10+225.00 | 10+250.00 | 10+275.00 | 10+300.00 | 10+325.00 | 10+350.00 | 10+375.00 | 10+400.00 | 10+425.00 | 10+450.00 | 10+475.00 |
| QUOTE TERRENO | 11.92 | 12.45 | 13.01 | 13.83 | 14.64 | 15.45 | 16.26 | 17.31 | 18.13 | 18.23 | 18.34 | 18.31 | 18.18 | 18.17 | 18.10 | 17.90 | 17.74 | 17.49 | 17.41 | 17.23 | 17.11 | 16.85 | 16.52 | 16.27 | 15.79 | 15.71 | 15.68 | 15.73 | 15.55 | 15.29 | 15.34 | 15.09 | 14.84 | 14.42 | 12.66 | 10.92 | 11.06 | 9.92 | 7.83 | 6.67 | 5.53 | 5.97 | 5.74 | 5.75 | 5.89 | 6.17 | 6.18 | 6.31 | 6.21 | 6.31 | 6.21 | 5.85 | 6.16 | 6.16 | 6.65 | 6.13 | 5.61 | 5.18 | 4.75 | 3.75 | 4.44 | 4.37 | 4.49 | 4.60 | 4.30 | 4.20 | 4.10 | 3.83 | 3.66 | |
| QUOTE PROGETTO | 23.88 | 23.75 | 23.66 | 23.61 | 23.60 | 23.59 | 23.58 | 23.57 | 23.56 | 23.56 | 23.55 | 23.54 | 23.52 | 23.47 | 23.37 | 23.23 | 23.05 | 22.83 | 22.57 | 22.27 | 21.97 | 21.67 | 21.37 | 21.07 | 20.77 | 20.47 | 20.17 | 19.87 | 19.57 | 19.27 | 18.97 | 18.67 | 18.37 | 18.07 | 17.77 | 17.47 | 17.17 | 16.87 | 16.56 | 16.26 | 15.96 | 15.66 | 15.36 | 15.06 | 14.76 | 14.46 | 14.16 | 13.86 | 13.56 | 13.26 | 12.96 | 12.66 | 12.36 | 12.06 | 11.76 | 11.46 | 11.16 | 10.86 | 10.56 | 10.26 | 9.96 | 9.66 | 9.36 | 9.06 | 8.76 | 8.46 | 8.16 | 7.86 | 7.56 | 7.26 |
| DIFFERENZA QUOTE | 11.95 | 11.30 | 10.65 | 9.79 | 8.96 | 8.14 | 7.33 | 6.27 | 5.43 | 5.32 | 5.21 | 5.23 | 5.34 | 5.30 | 5.26 | 5.33 | 5.31 | 5.34 | 5.15 | 5.04 | 4.86 | 4.81 | 4.85 | 4.80 | 4.97 | 4.76 | 4.49 | 4.14 | 4.02 | 3.98 | 3.62 | 3.58 | 3.53 | 3.64 | 5.10 | 6.54 | 6.11 | 6.95 | 8.74 | 9.60 | 10.44 | 9.70 | 9.63 | 9.31 | 8.87 | 8.30 | 7.99 | 7.55 | 7.35 | 6.96 | 6.73 | 7.28 | 6.75 | 6.21 | 5.60 | 4.81 | 5.03 | 5.25 | 5.38 | 5.51 | 6.20 | 5.22 | 4.99 | 4.57 | 4.16 | 4.16 | 3.95 | 3.76 | 3.73 | 3.60 |
| ANDAMENTO PLANIMETRICO | L=447.84 R=5004 V9 | | | | | | | | | | | | | | | | | | | | | | | | | | | | | | L=583.90 R=2196 V10 | | | | | | | | | | L=2200.17 V17 | | | | | | | | | | | | | | | | | | | | | | | | | | | | | |
| PROVINCIA | | | | | | | | | | | | | | | | | | | | | | | | | | | | | | | CAMPOBASSO | |
| COMUNE | | | | | | | | | | | | | | | | | | | | | | | | | | | | | | | CAMPOMARINO | |
| VELOCITÀ DI TRACCIATO | | | | | | | | | | | | | | | | | | | | | | | | | | | | | | | 200 km/ora | |
| SOPRAELEVAZIONE | Robbia destra: 60 mm Asse: 30 mm Robbia sinistra: 0 mm | | | | | | | | | | | | | | | | | | | | | | | | | | | | | | Robbia sinistra: 130 mm Asse: 65 mm Robbia destra: 0 mm | |

COMMITTENTE: **RFI** RETE FERROVIARIA ITALIANA
 GRUPPO FERROVIE DELLO STATO ITALIANE
 DIREZIONE INVESTIMENTI
 DIREZIONE PROGRAMMI INVESTIMENTI
 DIRETTRICE SUD - PROGETTO ADRIATICA

DIREZIONE LAVORI: **ITALFERR** GRUPPO FERROVIE DELLO STATO ITALIANE

APPALTATORE: **AGOSTINI** COSTRUZIONI INGEN. **ATLANTE**

PROGETTAZIONE: **HUB** MANDATARIA **pro** MANDANTI

PROGETTO ESECUTIVO
LINEA PESCARA - BARI
RADDOPPIO DELLA TRATTA FERROVIARIA TERMOLI - LESINA
LOTTO 2 e 3: RADDOPPIO TERMOLI - RIPALTA

Scala: 1:2000

Rev. Descrizione Modificato Data Verificato Data Approvato Data Autorizzato Data

| | | | | | | | | | |
|---|-------------------|-------------------|------------|------------------|------------|---------------|------------|--|--|
| A | Emissione Cautela | Matteo Guadagnoli | 04/09/2022 | Mario Pappalardo | 04/09/2022 | Paolo Anselmi | 04/09/2022 | | |
| B | Emissione Cautela | Matteo Guadagnoli | 04/09/2022 | Mario Pappalardo | 04/09/2022 | Paolo Anselmi | 04/09/2022 | | |
| C | Revisione per RV | Matteo Guadagnoli | 04/09/2022 | Mario Pappalardo | 04/09/2022 | Paolo Anselmi | 04/09/2022 | | |
| D | Revisione per RV | Matteo Guadagnoli | 04/09/2022 | Paolo Anselmi | 04/09/2022 | Paolo Anselmi | 04/09/2022 | | |
| E | Revisione per RV | Matteo Guadagnoli | 04/09/2022 | Paolo Anselmi | 04/09/2022 | Paolo Anselmi | 04/09/2022 | | |

File: LIOB 0 2 E ZZ F6 IF0001 023 E DWG n. Elab.: _____