Tabella Materiali			
Materiale	Area (mq)	Vol. (mc)	Vol. cum. (mc)
Ballast	5.48	0.00	0.00
Subballast	1.56	0.00	0.00
Supercompattato	3.98	0.00	0.00
Scavo	12.41	0.00	0.00
Rilevato	38.11	0.00	0.00
Vegetale	6.78	0.00	0.00

Sezione n. 1
Prog. km: 0+000.00

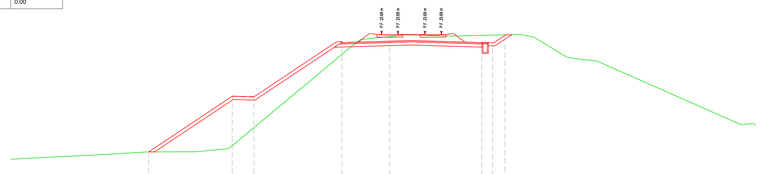

SCALA 1:200
Q.min 10.00m

| | | |