Sezione n. 57
Prog. km: 1+400.00

Tabella Materiali			
Materiale	Area (mq)	Vol. (mc)	Vol. cum. (mc)
Ballast	6.06	151.61	7979.70
Subballast	1.56	39.00	2184.00
Supercompattato	3.90	97.50	5474.32
Scavo	168.62	4003.22	125355.69
Rilevato	0.00	0.00	3037.31
Vegetale	9.80	248.22	10976.62

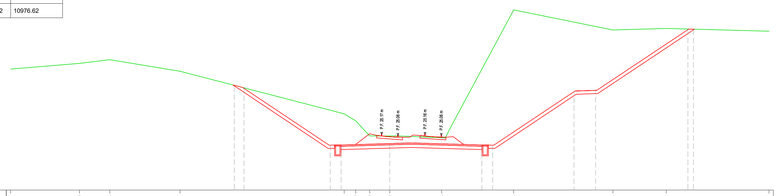

SCALA 1:200
Q.min 20.00m

| | | |