Sezione n. 73
Prog. km: 1+800.00

Tabella Materiali			
Materiale	Area (mq)	Vol. (mc)	Vol. cum. (mc)
Ballast	5.50	137.39	10295.07
Subballast	1.56	39.00	2808.00
Supercompattato	3.90	97.50	7034.32
Scavo	35.55	976.95	154860.38
Rilevato	0.00	0.00	3038.19
Vegetale	4.71	126.29	13874.63

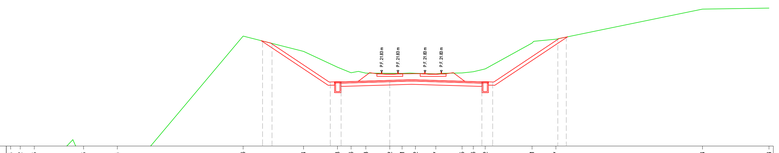

SCALA 1:200
Q.min 15.00m

| | | |