Sezione n. 153
Prog. km: 3+800.00

Tabella Materiali			
Materiale	Area (mq)	Vol. (mc)	Vol. cum. (mc)
Scavo	0.00	0.00	0.00
Rilevato	0.00	0.00	0.00
Ballast	4.91	122.67	1955.18
Subballast	0.43	10.77	172.27
Supercompattato	0.00	0.00	0.00
Vegetale	0.00	0.00	0.00

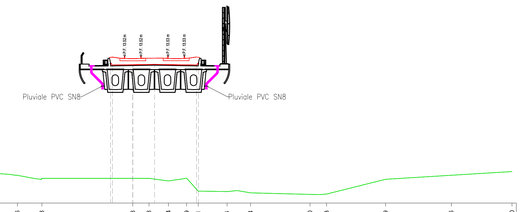

SCALA 1:200
Q.min 0.00m

| | | |