Sezione n. 287
Prog. km: 7+150.00

Tabella Materiali			
Materiale	Area (mq)	Vol. (mc)	Vol. cum. (mc)
Scavo	0.00	0.00	0.00
Rilevato	0.00	0.00	0.00
Subballast	0.42	0.00	0.00
Superficompattato	0.00	0.00	0.00
Ballast	4.69	0.00	0.00
Vegetale	0.00	0.00	0.00

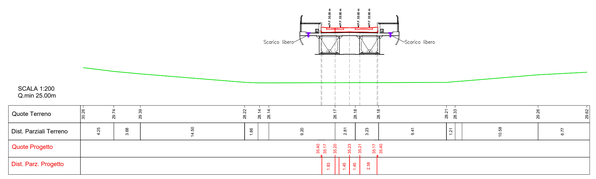

Sezione n. 288
Prog. km: 7+175.00

Tabella Materiali			
Materiale	Area (mq)	Vol. (mc)	Vol. cum. (mc)
Scavo	0.00	0.00	0.00
Rilevato	0.00	0.00	0.00
Subballast	0.42	10.57	10.57
Superficompattato	0.00	0.00	0.00
Ballast	4.69	117.26	117.26
Vegetale	0.00	0.00	0.00

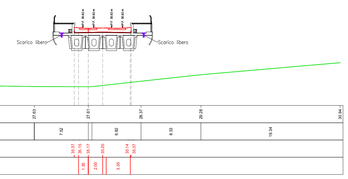

Sezione n. 289
Prog. km: 7+200.00

Tabella Materiali			
Materiale	Area (mq)	Vol. (mc)	Vol. cum. (mc)
Scavo	0.00	0.00	0.00
Rilevato	0.00	0.00	0.00
Subballast	0.42	10.57	21.13
Superficompattato	0.00	0.00	0.00
Ballast	4.69	117.26	234.52
Vegetale	0.00	0.00	0.00

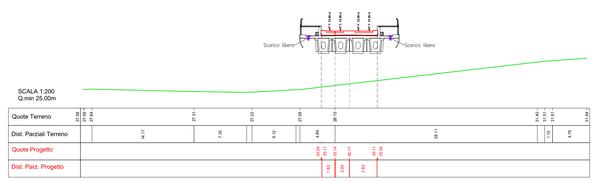

Sezione n. 290
Prog. km: 7+225.00

Tabella Materiali			
Materiale	Area (mq)	Vol. (mc)	Vol. cum. (mc)
Scavo	0.00	0.00	0.00
Rilevato	125.84	1049.51	1049.51
Subballast	1.56	23.29	44.42
Superficompattato	4.05	33.77	33.77
Ballast	5.48	107.05	361.57
Vegetale	7.08	58.96	58.96

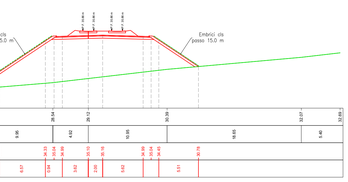

Sezione n. 291
Prog. km: 7+250.00

Tabella Materiali			
Materiale	Area (mq)	Vol. (mc)	Vol. cum. (mc)
Scavo	0.00	0.00	0.00
Rilevato	91.20	2702.56	3752.06
Subballast	1.56	39.00	83.42
Superficompattato	4.05	101.32	135.09
Ballast	5.48	137.09	486.66
Vegetale	5.40	105.41	214.37

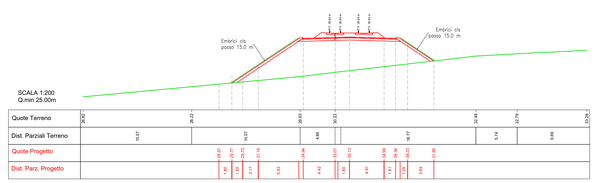

Sezione n. 292
Prog. km: 7+275.00

Tabella Materiali			
Materiale	Area (mq)	Vol. (mc)	Vol. cum. (mc)
Scavo	0.00	0.00	0.00
Rilevato	57.54	1843.19	5595.25
Subballast	1.56	39.00	122.42
Superficompattato	4.05	101.32	236.41
Ballast	5.48	137.09	635.75
Vegetale	3.86	115.13	329.50

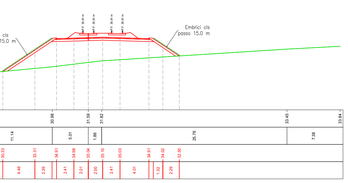

Sezione n. 293
Prog. km: 7+300.00

Tabella Materiali			
Materiale	Area (mq)	Vol. (mc)	Vol. cum. (mc)
Scavo	0.00	0.00	0.00
Rilevato	35.57	1152.98	6748.24
Subballast	1.56	39.00	161.42
Superficompattato	4.05	101.32	337.74
Ballast	5.48	137.09	772.84
Vegetale	2.65	80.92	410.42

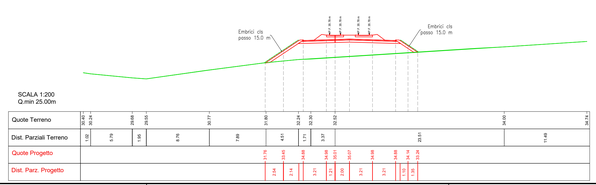

Sezione n. 294
Prog. km: 7+325.00

Tabella Materiali			
Materiale	Area (mq)	Vol. (mc)	Vol. cum. (mc)
Scavo	0.00	0.00	0.01
Rilevato	14.27	803.05	7351.29
Subballast	1.56	39.00	200.42
Superficompattato	4.05	101.32	438.06
Ballast	5.48	137.09	909.93
Vegetale	1.26	47.81	458.23

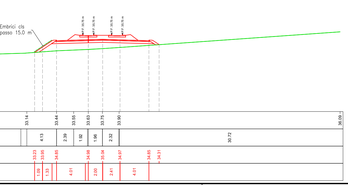

Firmato digitalmente da:

Facchini Massimo

Firmato il 12/03/2024 18:27

Seriale Certificato: 2702585

Valido dal 01/09/2023 al 01/09/2026

InfoCamere Qualified Electronic Signature CA

COMMITTENTE:

RFI RETE FERROVIARIA ITALIANA
GRUPPO FERROVIE DELLO STATO ITALIANE
DIREZIONE INVESTIMENTI
DIREZIONE PROGRAMMI INVESTIMENTI
DIREZTRICE SUD - PROGETTO ADRIATICA

DIREZIONE LAVORI:

ITALFERR GRUPPO FERROVIE DELLO STATO ITALIANE

APPALTATORE:

DE ANGELIS COSTRUZIONI GENERALI — DE AGOSTINI COSTRUZIONI GENERALI — ATLANTE

MANDATARIA MANDANTI

PROGETTAZIONE: MANDATARIA HUB — MANDANTI hub pro

PROGETTO ESECUTIVO

LINEA PESCARA - BARI
RADDOPPIO DELLA TRATTA FERROVIARIA TERMOLI - LESINA
LOTTO 2 e 3: RADDOPPIO TERMOLI - RIPALTA

Sezioni trasversali di progetto
Tavola 038 di 128

APPALTATORE	PROGETTAZIONE		SCALA:
DIRETTORE TECNICO Ing. Sgobbo INGEGNERE CAPO PROGETTISTA Ing. Di Giuseppantonio Ordine Ingegneri Chieti n. 84	DIRETTORE DELLA PROGETTAZIONE Ing. M. Facchini ORDINE DEGLI INGEGNERI PROV. PESCARA N. 1000		1:200

COMMESSA	LOTTO	FASE	ENTE	TIPO DOC.	OPERA/DISCIPLINA	PROGR.	REV.
LI0B	02	E	ZZ	W9	IF0000	03 8	B

Revis.	Descrizione	Redatto	Data	Verificato	Data	Approvato	Data	Autorizzato Data
A	Emissione Esecutiva	Stefano Quadrelli	Giugno 2023	Alessio Tonno	Giugno 2023	Massimo Iannone	Giugno 2023	
B	Revisione per RV	Stefano Quadrelli	Ottobre 2023	Alessio Tonno	Ottobre 2023	Massimo Iannone	Ottobre 2023	Ing. Massimo Ottobre 2023

File: LI0B 02 E ZZ W9 IF00 03 8 0 038 B.DWG — K. Ellab.