Sezione n. 311
Prog. km: 7+750.00

Tabella Materiali			
Materiale	Area (mq)	Vol. (mc)	Vol. cum. (mc)
Scavo	57.65	1570.84	20271.54
Rilevato	0.00	0.00	7470.84
Subballast	1.56	39.00	519.21
Supercompattato	3.90	97.50	899.78
Ballast	5.48	137.09	3002.26
Vegetale	3.32	88.72	707.86

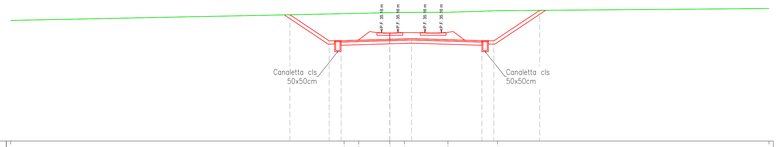

SCALA 1:200
Q.min 25.00m

| | | |