Sezione n. 319
Prog. km: 7+950.00

Tabella Materiali			
Materiale	Area (mq)	Vol. (mc)	Vol. cum. (mc)
Scavo	40.78	889.92	25952.81
Rilevato	0.00	0.00	7470.85
Subballast	1.56	39.00	831.21
Supercompattato	3.90	97.50	1679.78
Ballast	5.49	137.13	4099.08
Vegetale	2.54	57.51	1088.01

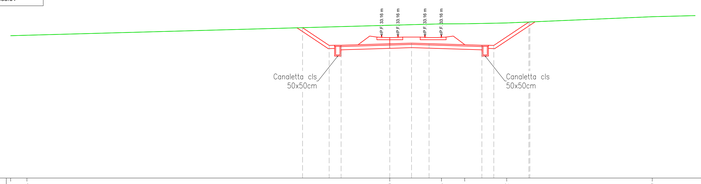

SCALA 1:200
Q.min 20.00m

| | | |