## Sezione n. 578
Prog. km: 14+425.00

| Tabella Materiali | | | |
|---|---|---|---|
| Materiale | Area (mq) | Vol. (mc) | Vol. cum. (mc) |
| Scavo | 0.00 | 0.00 | 81.93 |
| Rilevato | 69.30 | 1812.01 | 230544.82 |
| Subballast | 1.56 | 39.00 | 3716.28 |
| Supercompattato | 4.05 | 101.32 | 9655.60 |
| Ballast | 5.48 | 137.09 | 13647.48 |
| Vegetale | 3.86 | 99.77 | 11691.12 |

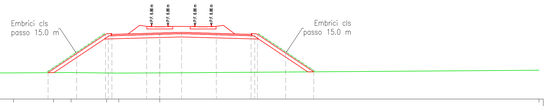


SCALA 1:200
Q.min 0.00m

| | | |