Sezione n. 714
Prog. km: 17+825.00

Tabella Materiali			
Materiale	Area (mq)	Vol. (mc)	Vol. cum. (mc)
Scavo	15.50	529.88	15433.34
Rilevato	0.00	0.00	19403.02
Subballast	1.56	39.00	1472.37
Supercompattato	3.90	97.50	3624.99
Ballast	5.92	147.91	5523.85
Vegetale	3.35	64.30	2077.12

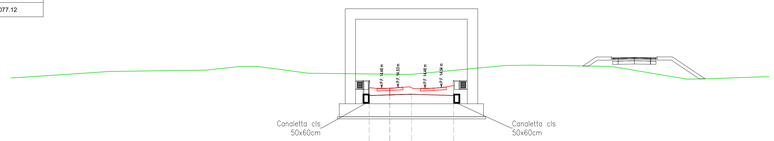

SCALA 1:200
Q.min 5.00m

| | | |