Sezione n. 818
Prog. km: 20+425.00

Tabella Materiali			
Materiale	Area (mq)	Vol. (mc)	Vol. cum. (mc)
Scavo	0.00	0.00	17213.35
Rilevato	12.39	228.69	195485.93
Subballast	1.56	39.00	5434.89
Supercompattato	4.05	101.32	13749.39
Ballast	5.57	139.26	20061.90
Vegetale	1.15	23.02	12355.46

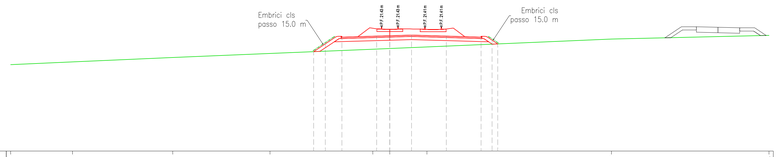

SCALA 1:200
Q.min 10.00m

| | | |