Sezione n. 826
Prog. km: 20+625.00

Tabella Materiali			
Materiale	Area (mq)	Vol. (mc)	Vol. cum. (mc)
Scavo	0.02	0.16	17213.53
Rilevato	97.35	1715.19	203815.00
Subballast	1.56	23.42	5715.73
Supercompattato	4.05	33.77	14424.86
Ballast	5.61	132.28	21164.17
Vegetale	2.34	19.53	12773.45

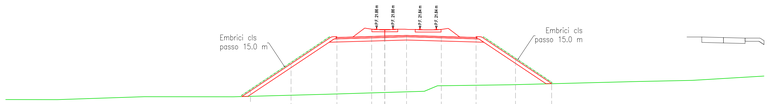

SCALA 1:200
Q.min 10.00m

| | | |