
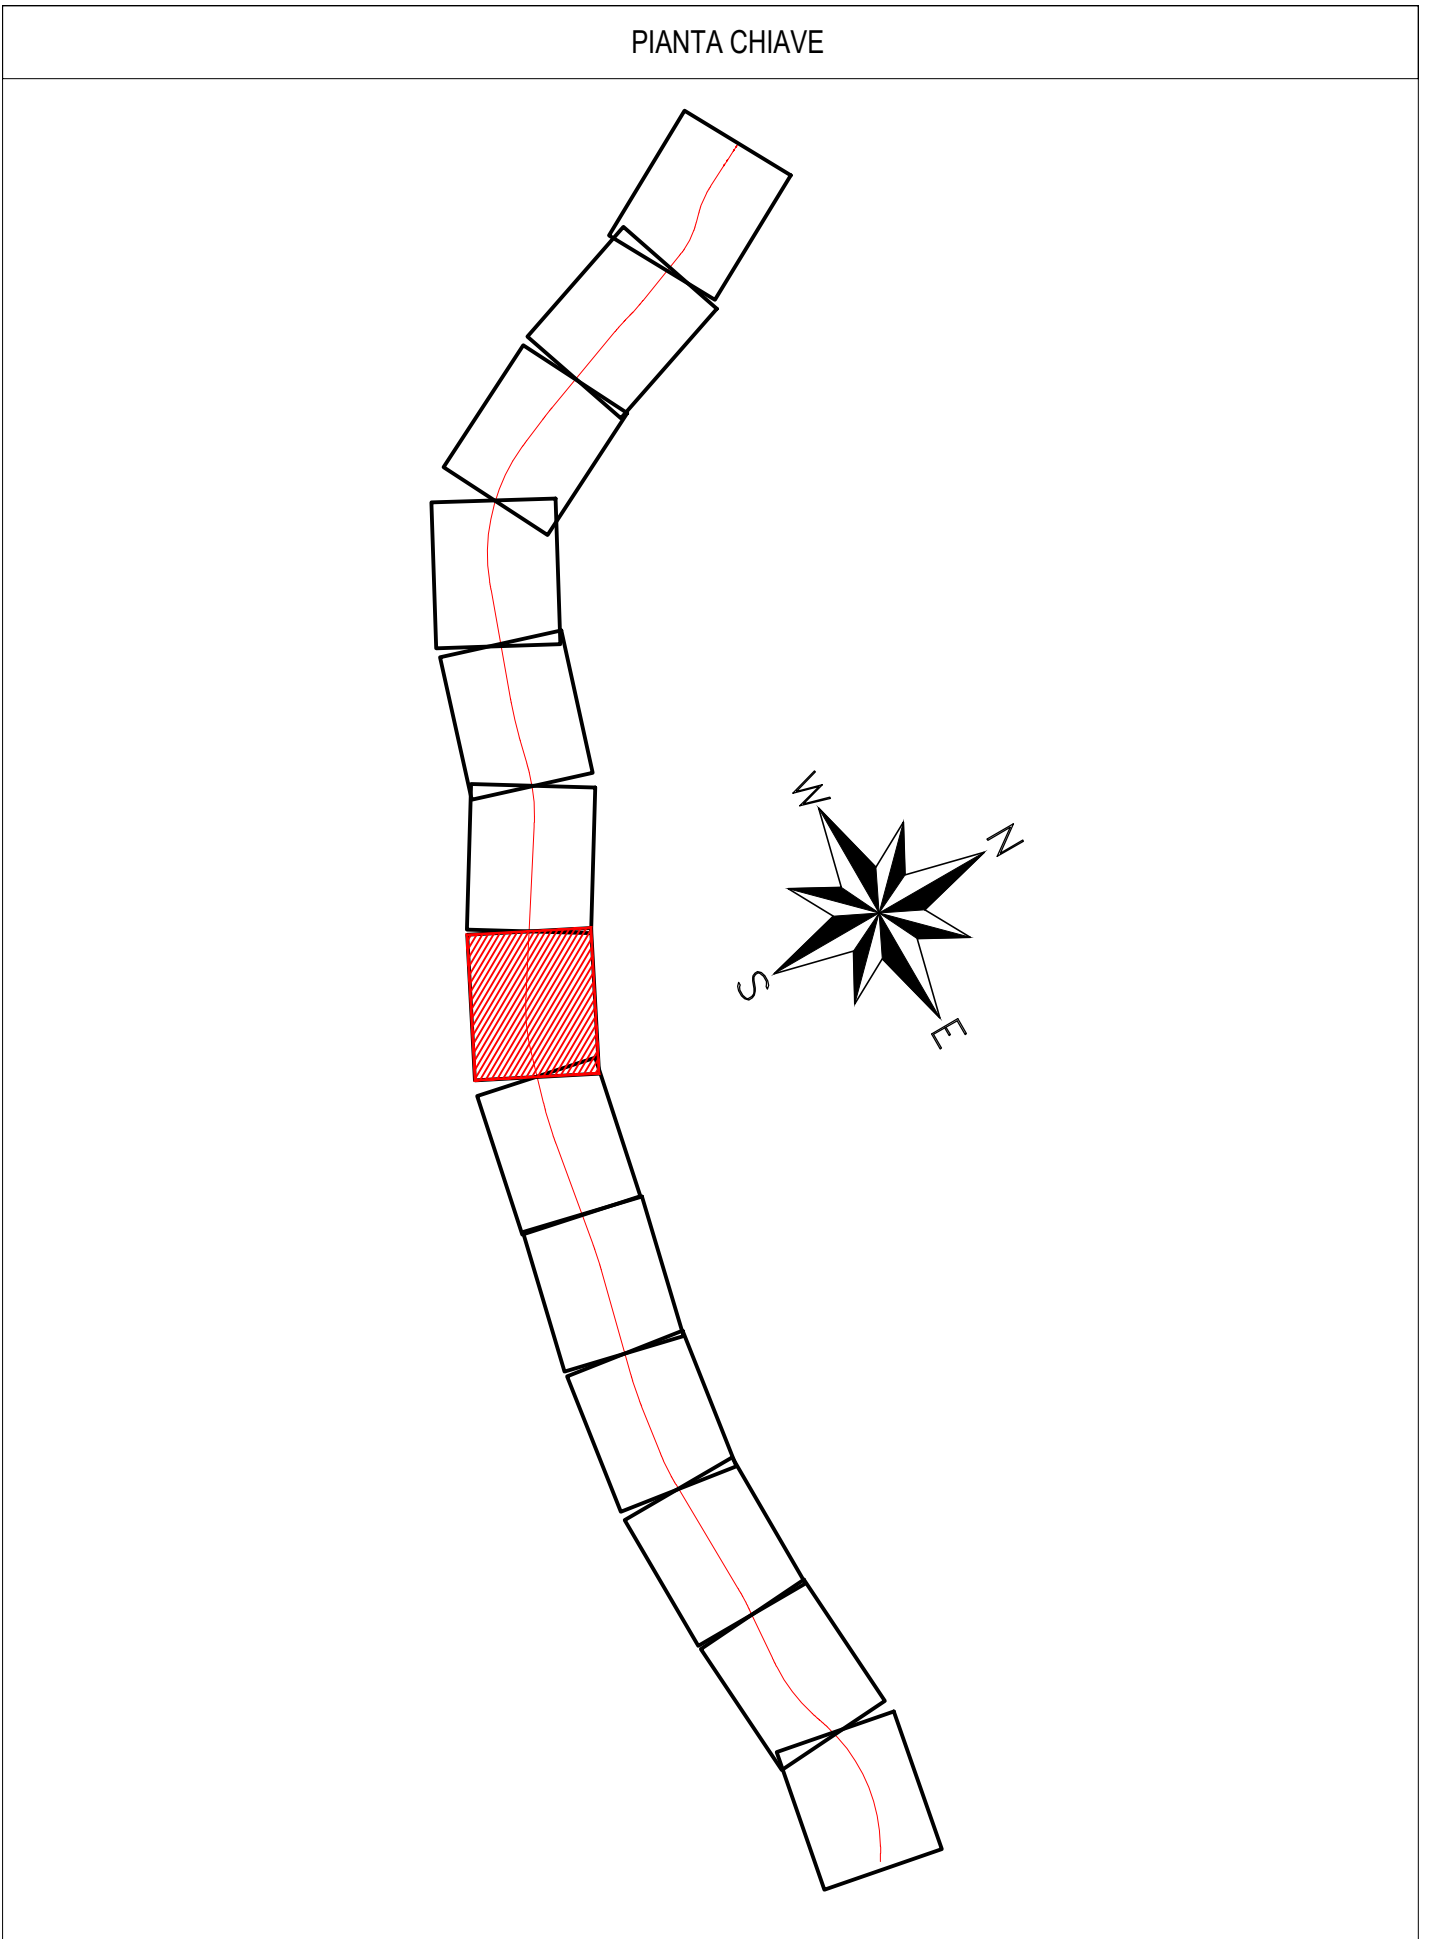


V11  
 E: 19621.232  
 N: 63011.035  
 R: 2200.00  
 A(c): 18.29  
 T: 207.13  
 Sv: 412.45  
 Bs: 9.73  
 V(km/h): 200  
 RP1: 219.00  
 RP2: 219.00  
 h(cm): 13.5  
 A.n.c.(m/s²): -0.195  
 C.c.(m/s³): 0.132  
 Rot.(rad/s): 0.023

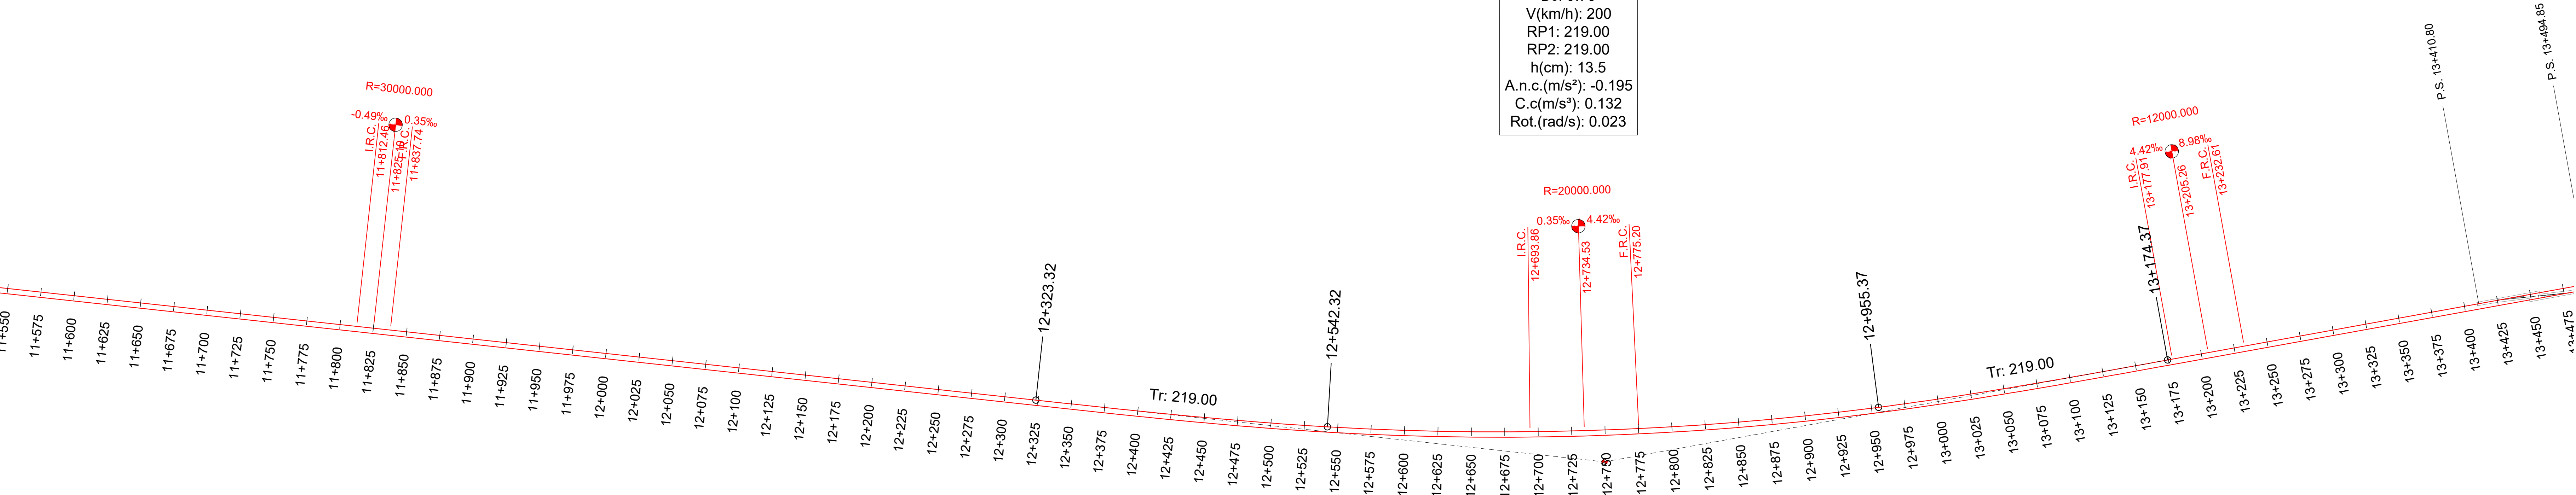

COMMITTENTE: **RFI** RETE FERROVIARIA ITALIANA  
 GRUPPO FERROVIE DELLO STATO ITALIANE  
 DIREZIONE INVESTIMENTI  
 DIREZIONE PROGRAMMI INVESTIMENTI  
 DIRETTRICE SUD - PROGETTO ADRIATICA

DIREZIONE LAVORI: **ITALFERR** GRUPPO FERROVIE DELLO STATO ITALIANE

APPALTATORE: **AGOSTINI COSTRUZIONI GENERALI** MANDATARIA | **ATLANTE** MANDANTI

PROGETTAZIONE: **HUB** MANDATARIA | **HYpro** MANDANTI

**PROGETTO ESECUTIVO**  
**LINEA PESCARA - BARI**  
**RADDOPPIO DELLA TRATTA FERROVIARIA TERMOLI - LESINA**  
**LOTTO 2 e 3: RADDOPPIO TERMOLI - RIPALTA**

Planimetria di tracciamento  
 Tav. - 07

APPALTATORE	PROGETTAZIONE	SCALA:
DIRETTORE TECNICO Ing. G. Baloni	DIRETTORE DELLA PROGETTAZIONE Ing. W. Facchini	1:2000

COMMESSA: LOTTO FASE ENTE TIPO DOC. OPERA/DISCIPLINA PROG. REV.

**L10B 02 E ZZ P6 IF0008 007 D**

Revis.	Descrizione	Redatto	Data	Verificato	Data	Approvato	Data	Autorizzato Data
A	Revisione Layout	Mario Fusco	Dicembre 2022	Mario Fusco	Dicembre 2022	Patrizio Arcaudi	Dicembre 2022	
B	Revisione per RV	Mario Fusco	Giugno 2023	Mario Fusco	Giugno 2023	Patrizio Arcaudi	Giugno 2023	
C	Revisione per RV	Mario Fusco	Ottobre 2023	Patrizio Arcaudi	Ottobre 2023	Patrizio Arcaudi	Ottobre 2023	
D	Revisione per RV	Mario Fusco	Dicembre 2023	Patrizio Arcaudi	Dicembre 2023	Patrizio Arcaudi	Dicembre 2023	

File: LIBB.0.2.E.ZZ.P6.IF00.0.8.007.D.DWG n. Esab.: