
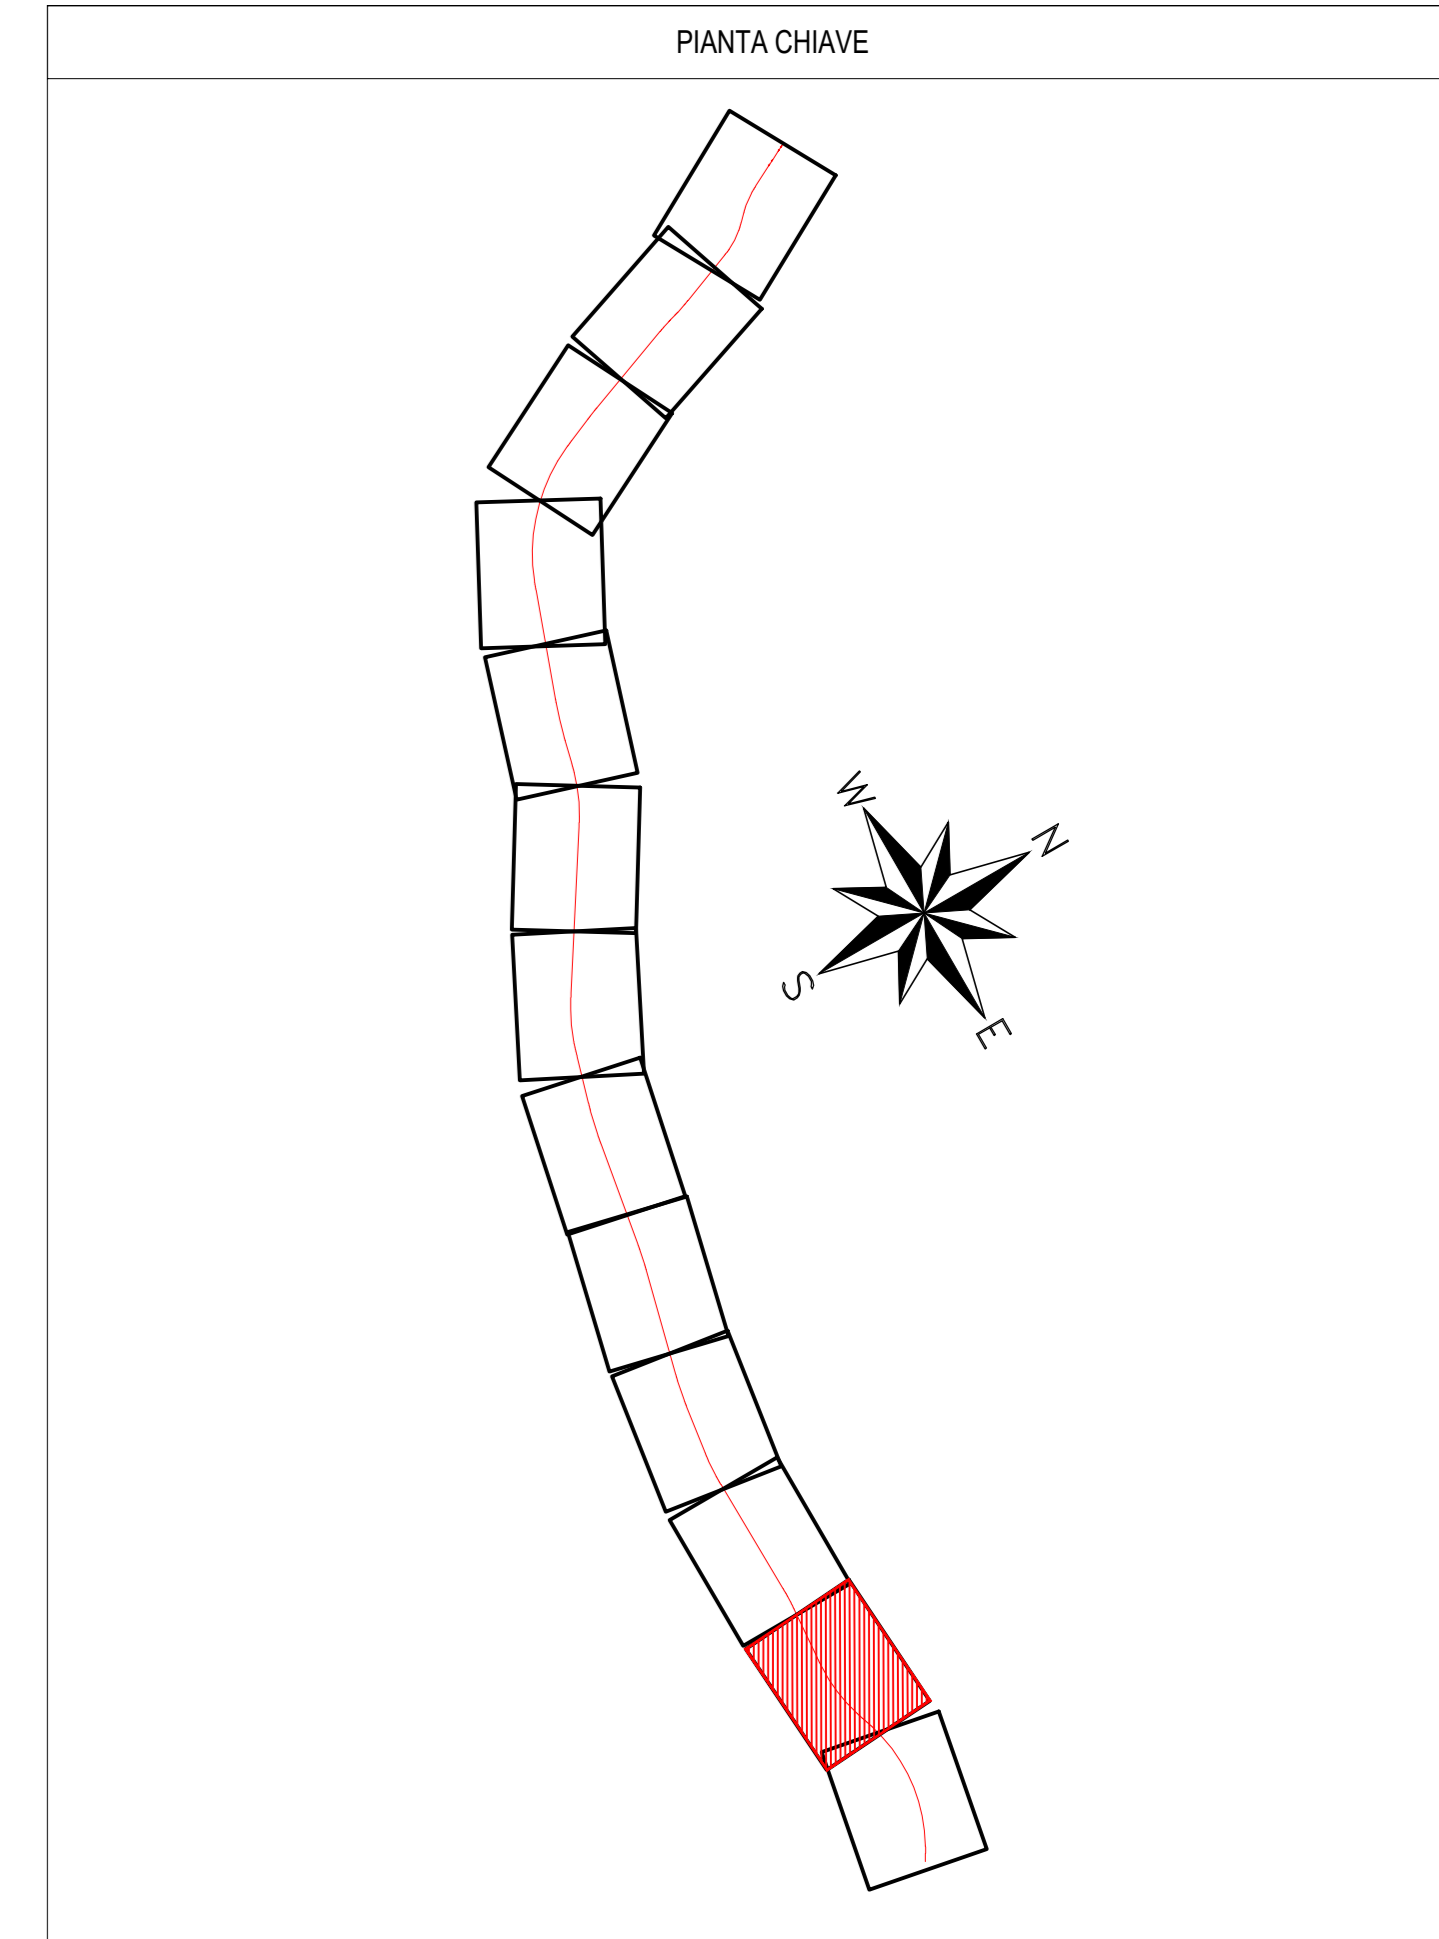


V17  
 E: 29031.758  
 N: 61623.560  
 R: 2200.00  
 A(c): 26.13  
 T: 387.99  
 Sv: 764.18  
 Bs: 33.95  
 V(km/h): 200  
 RP1: 134.87  
 RP2: 134.87  
 h(cm): 13.0  
 A.n.c.(m/s²): -0.195  
 C.c(m/s³): 0.215  
 Rot.(rad/s): 0.037

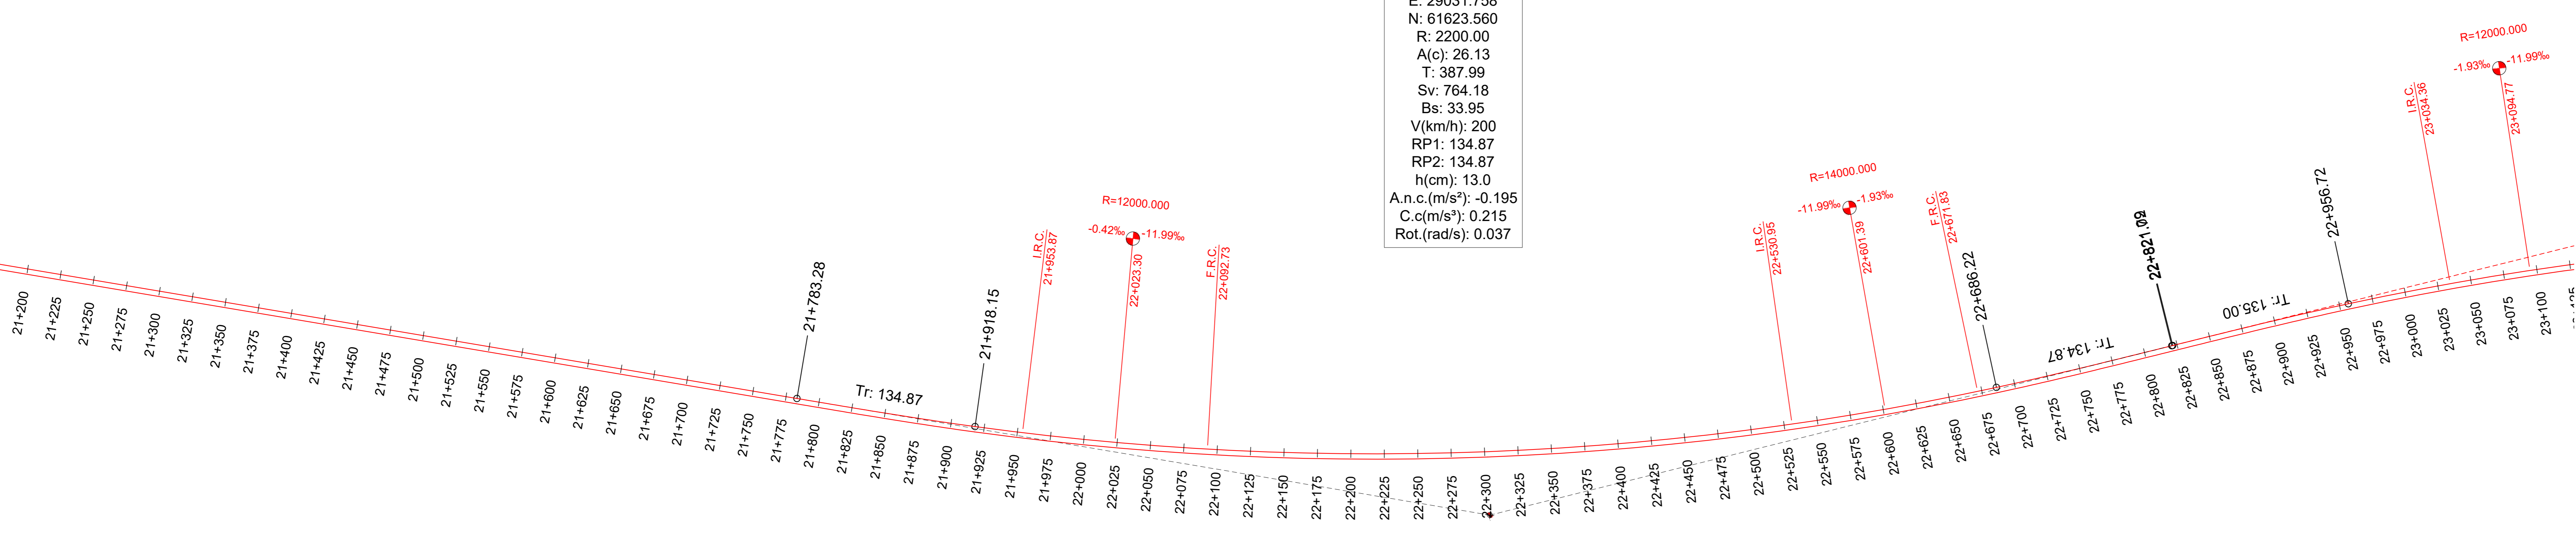

COMMITTENTE:  
**RFI**  
 RETE FERROVIARIA ITALIANA  
 GRUPPO FERROVIE DELLO STATO ITALIANE  
 DIREZIONE INVESTIMENTI  
 DIREZIONE PROGRAMMI INVESTIMENTI  
 DIRETTRICE SUD - PROGETTO ADRIATICA

DIREZIONE LAVORI:  
**ITALFERR**  
 GRUPPO FERROVIE DELLO STATO ITALIANE

APPALTATORE:  
**AGOSTINI**  
 COSTRUZIONI GENERALI  
 MANDATARIA MANDANTI

PROGETTAZIONE:  
**HUB** MANDATARIA **HYpro** MANDANTI

**PROGETTO ESECUTIVO**  
**LINEA PESCARA - BARI**  
**RADDOPPIO DELLA TRATTA FERROVIARIA TERMOLI - LESINA**  
**LOTTO 2 e 3: RADDOPPIO TERMOLI - RIPALTA**

Planimetria di tracciamento  
 Tav. 12

APPALTATORE DIRETTORE TECNICO Ing. G. Baloni	PROGETTAZIONE DIRETTORE DELLA PROGETTAZIONE Ing. W. Facchini	SCALA: 1:2000
--	--	------------------

COMMESSA: LOTTO FASE ENTE TIPO DOC. OPERA/DISCIPLINA PROG. REV.  
**L10B 02 E ZZ P6 IF0008 012 C**

Revis.	Descrizione	Redatto	Data	Verificato	Data	Approvato	Data	Autorizzato Data
A	Revisione Layout	Mario Fusco	02/09/2023	Mario Fusco	02/09/2023	Paolo Aranzini	02/09/2023	
B	Revisione per RV	Mario Fusco	04/09/2023	Mario Fusco	04/09/2023	Paolo Aranzini	04/09/2023	
C	Revisione per RV	Mario Fusco	04/09/2023	Paolo Aranzini	04/09/2023	Paolo Aranzini	04/09/2023	