
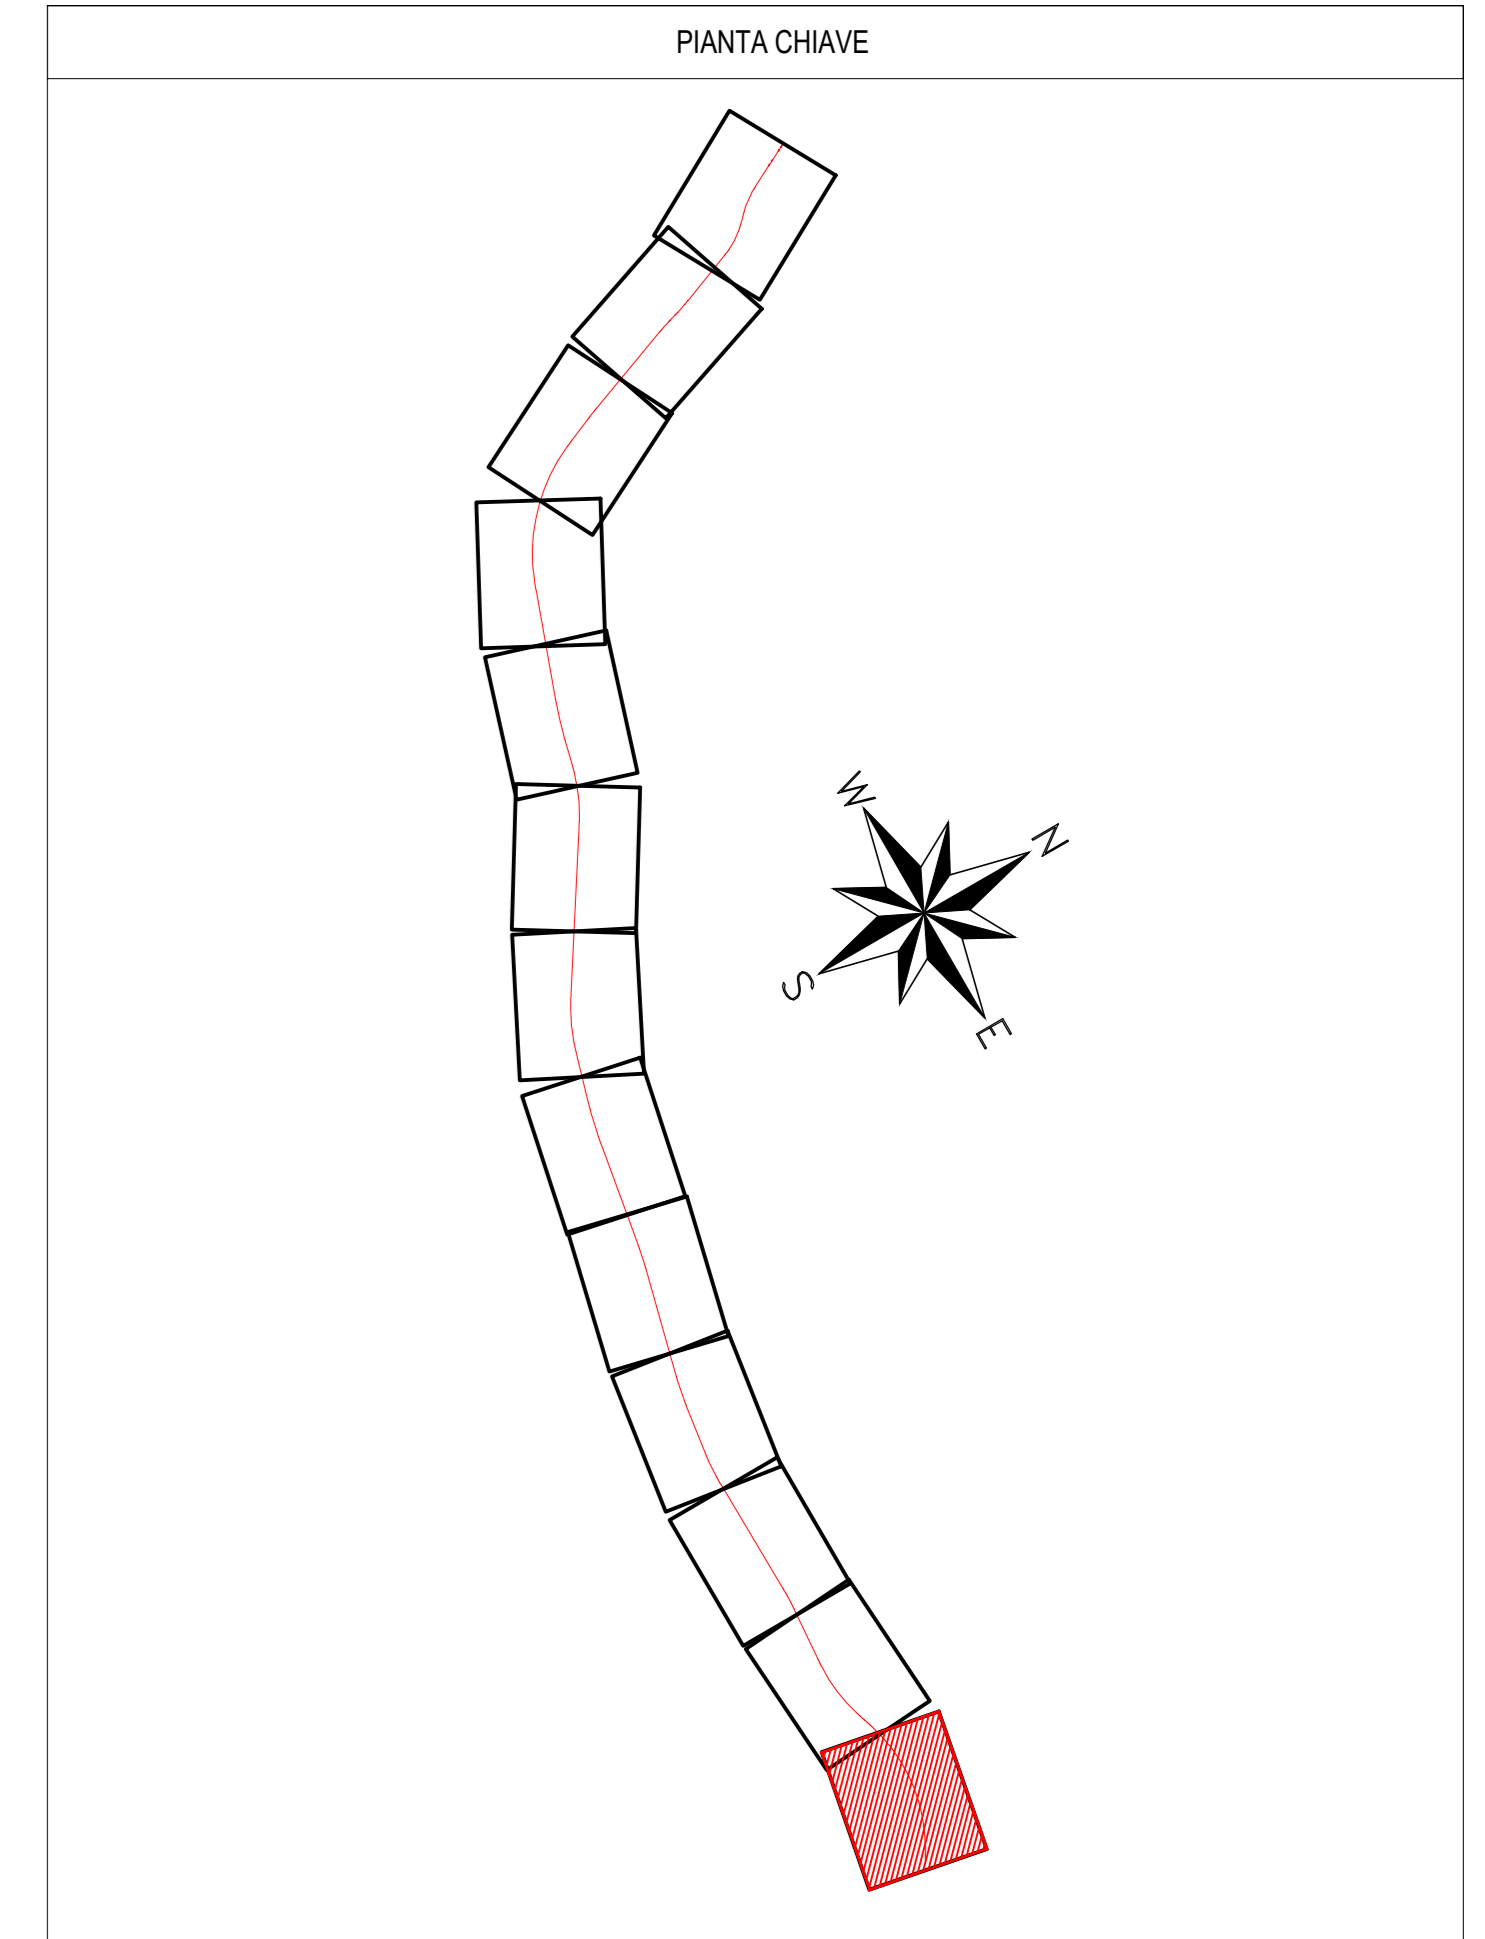


V18
 E: 30560.802
 N: 62149.286
 R: 2204.00
 A(c): 55.33
 T: 935.10
 Sv: 1721.65
 Bs: 190.16
 V(km/h): 200
 RP1: 135.00
 RP2: 158.70
 h(cm): 13.5
 A.n.c.(m/s²): -0.196
 C.c(m/s²): 0.214
 Rot.(rad/s): 0.037

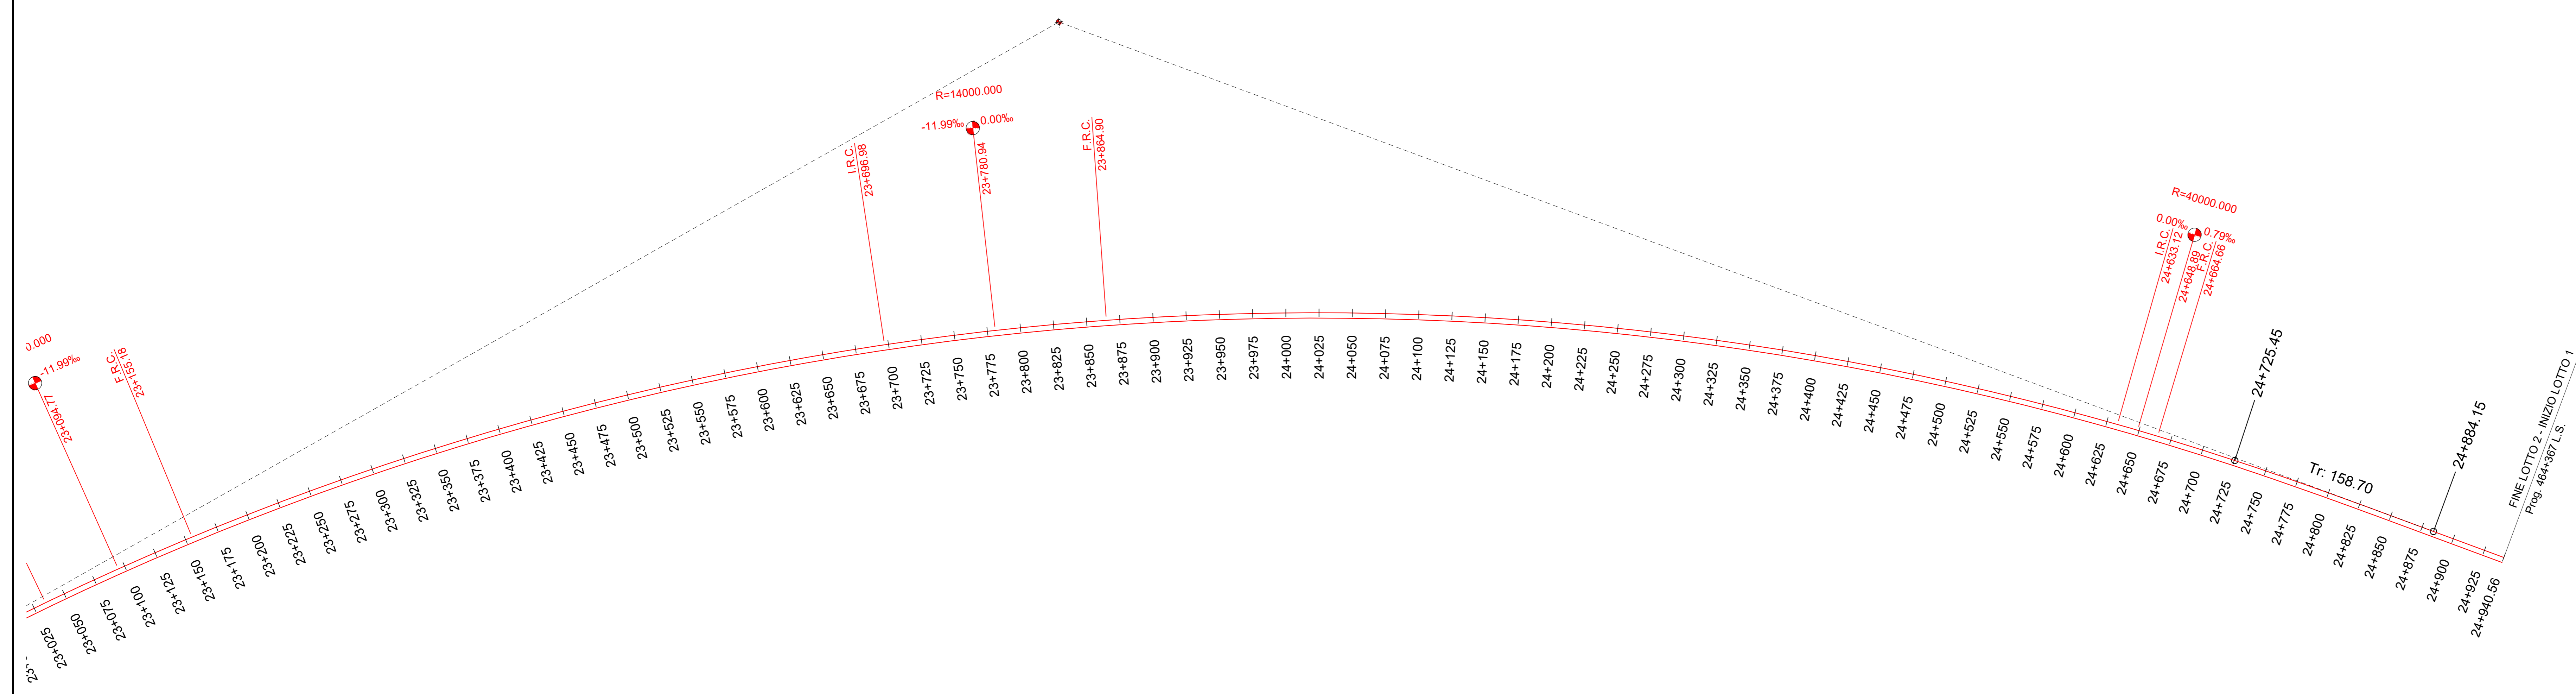

COMMITTENTE:
RFI
 RETE FERROVIARIA ITALIANA
 GRUPPO FERROVIE DELLO STATO ITALIANE
 DIREZIONE INVESTIMENTI
 DIREZIONE PROGRAMMI INVESTIMENTI
 DIRETTRICE SUD - PROGETTO ADRIATICA

DIREZIONE LAVORI:
ITALFERR
 GRUPPO FERROVIE DELLO STATO ITALIANE

APPALTATORE:
AGOSTINI
 COSTRUZIONI GENERALI
 MANDATARIA MANDANTI
ATLANTE

PROGETTAZIONE:
 MANDATARIA **HUB** MANDANTI **HYpro**

PROGETTO ESECUTIVO
LINEA PESCARA - BARI
RADDOPPIO DELLA TRATTA FERROVIARIA TERMOLI - LESINA
LOTTO 2 e 3: RADDOPPIO TERMOLI - RIPALTA

Planimetria di tracciamento
 Tav. 13

APPALTATORE DIRETTORE TECNICO Ing. G. Baloni	PROGETTAZIONE DIRETTORE DELLA PROGETTAZIONE Ing. W. Facchini	SCALA: 1:2000
--	--	------------------

COMMESSA: LOTTO FASE ENTE TIPO DOC. OPERA/DISCIPLINA PROG. REV.
L10B 02 E ZZ P6 I1F0008 013 C

Revis.	Descrizione	Redatto	Data	Verificato	Data	Approvato	Data	Autorizzato	Data
A	Revisione Calcolo	Mario Puzo	02/09/2023	Mario Puzo	02/09/2023	Paolo Arcaudi	02/09/2023		
B	Revisione per RV	Mario Puzo	02/09/2023	Mario Puzo	02/09/2023	Paolo Arcaudi	02/09/2023		
C	Revisione per RV	Mario Puzo	02/09/2023	Paolo Arcaudi	02/09/2023	Paolo Arcaudi	02/09/2023		