



PLANIMETRIA DI TRACCIAMENTO

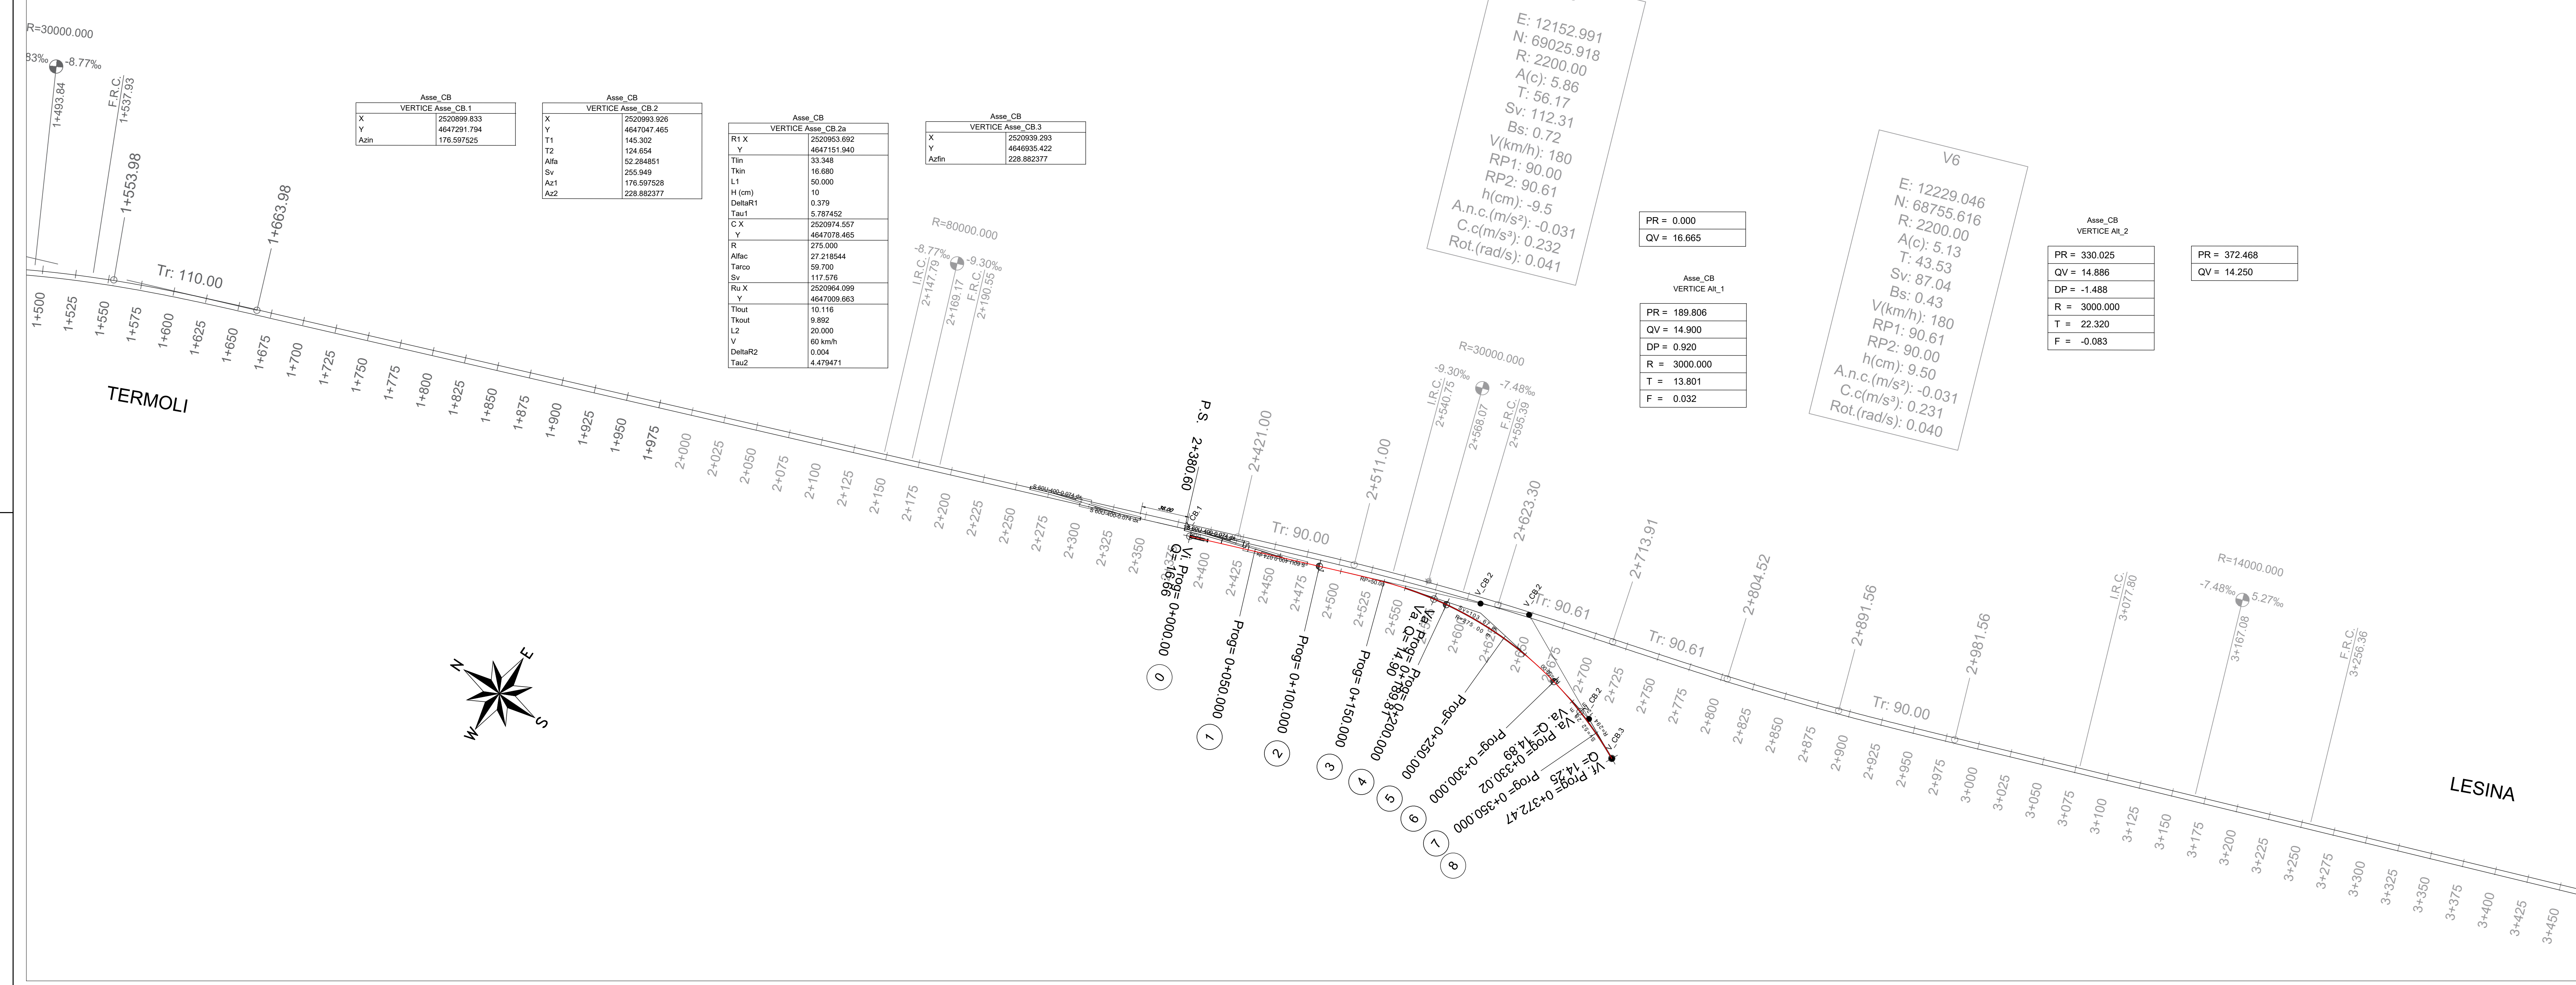

PROFILO LONGITUDINALE

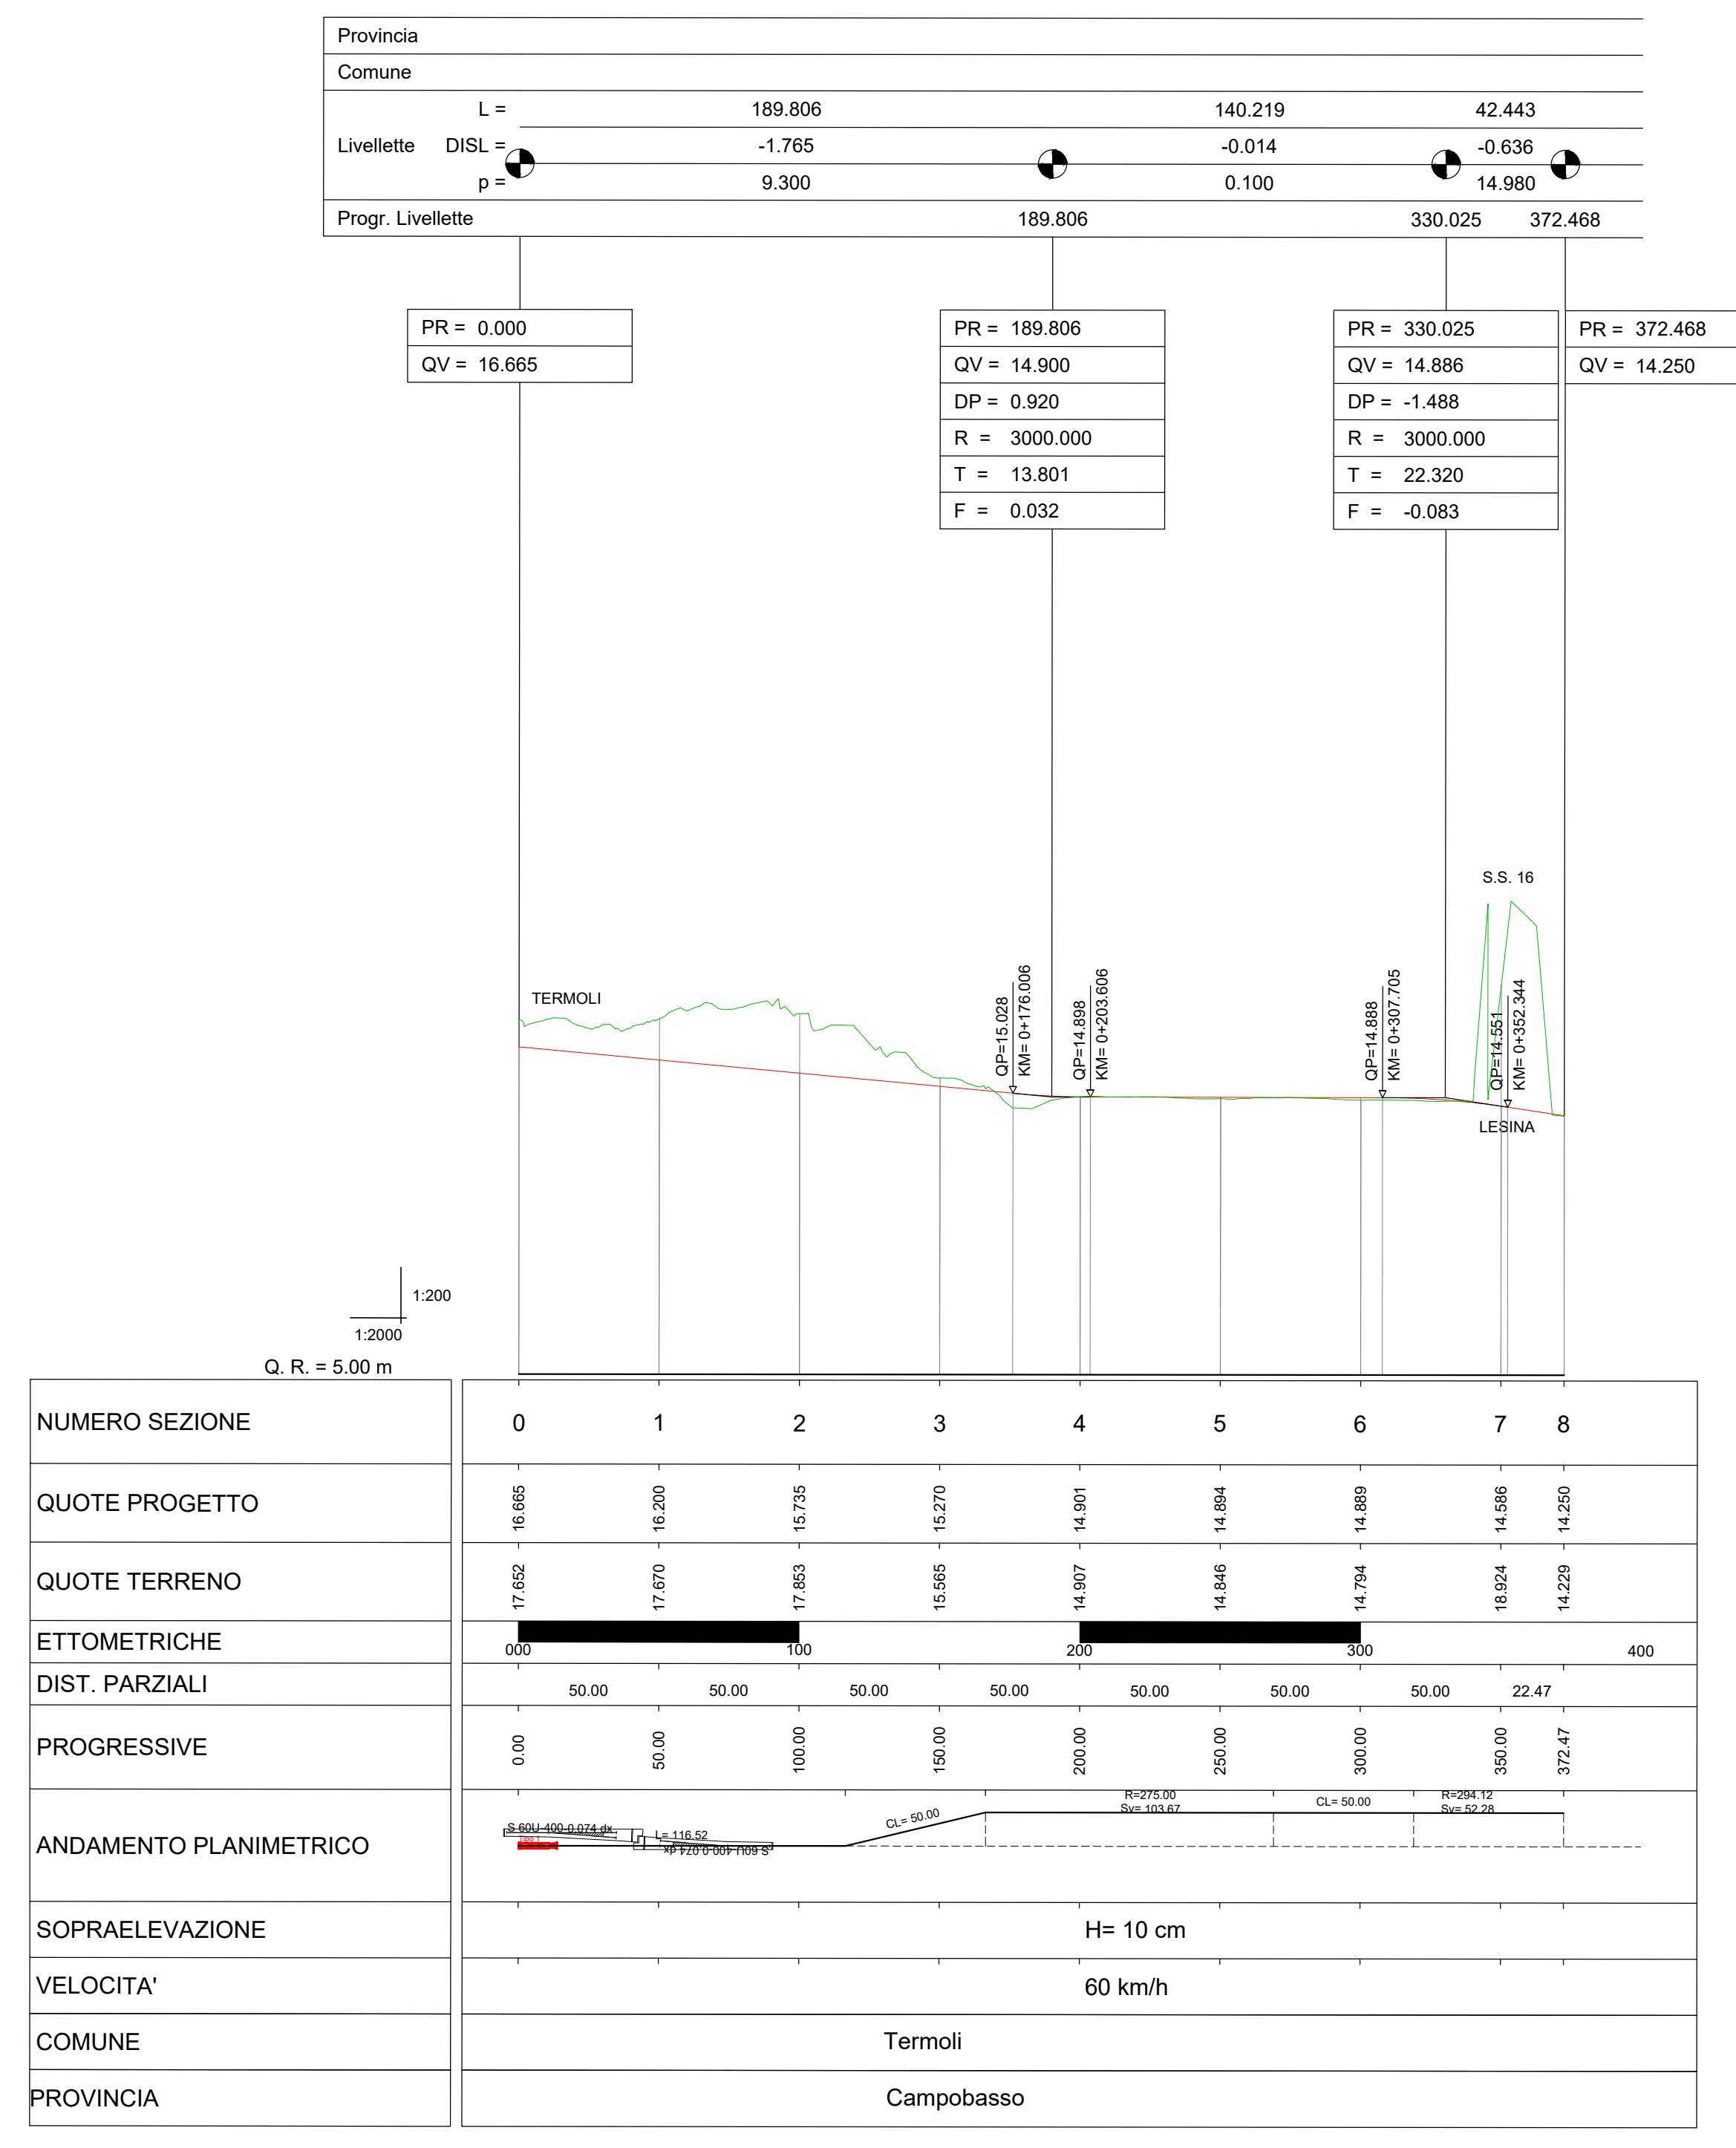

COMMITTENTE: **RFI** RETE FERROVIARIA ITALIANA
GRUPPO FERROVIE DELLO STATO ITALIANE
DIREZIONE INVESTIMENTI
DIREZIONE PROGRAMMI INVESTIMENTI
DIRETTRICE SUD - PROGETTO ADRIATICA

DIREZIONE LAVORI: **ITALFERR** GRUPPO FERROVIE DELLO STATO ITALIANE

APPALTATORE: **AGOSTINI COSTRUZIONI** MANDATARIA
ATLANTE MANDANTIA

PROGETTAZIONE: **HUB** MANDATARIA
pro MANDANTE

PROGETTO ESECUTIVO
LINEA PESCARA - BARI
RADDOPPIO DELLA TRATTA FERROVIARIA TERMOLI - LESINA
LOTTO 2 e 3: RADDOPPIO TERMOLI - RIPALTA

Planimetria di tracciamento e profilo longitudinale
Binario Campobassi

APPLICAZIONE	LIB08.0.2.E.ZZ.P6.IF00.0.8.014.C.DWG
PROGETTAZIONE	DIRETTORE DELLA PROGETTAZIONE Ing. M. Fabbri
SCALA:	1:2000/200

COMMESSA: LOTTO FASE ENTE TIPO DOC. OPERA/DISCIPLINA PROG. REV.

LIB08.0.2.E.ZZ.P6.IF00.0.8.014.C

Revis.	Descrizione	Redatto	Data	Verificato	Data	Approvato	Data	Autorizzato	Data
A	Elaborazione	Mario Fabbri	02/09/2023	Mario Fabbri	02/09/2023	Mario Fabbri	02/09/2023	Mario Fabbri	02/09/2023
B	Revisione per RV	Mario Fabbri	02/09/2023	Mario Fabbri	02/09/2023	Mario Fabbri	02/09/2023	Mario Fabbri	02/09/2023
C	Revisione per RV	Mario Fabbri	02/09/2023	Mario Fabbri	02/09/2023	Mario Fabbri	02/09/2023	Mario Fabbri	02/09/2023

File: LIB08.0.2.E.ZZ.P6.IF00.0.8.014.C.DWG n. Esib.: 1