


LEGENDA

- LIMITE FASCIA VINCOLO URBANISTICO PD
- LIMITE FASCIA DI RISPETTO PD
- AREE IMPEGNATE PD
- - - LIMITE FASCIA VINCOLO URBANISTICO PP
- - - LIMITE FASCIA DI RISPETTO PP
- - - AREE IMPEGNATE PP

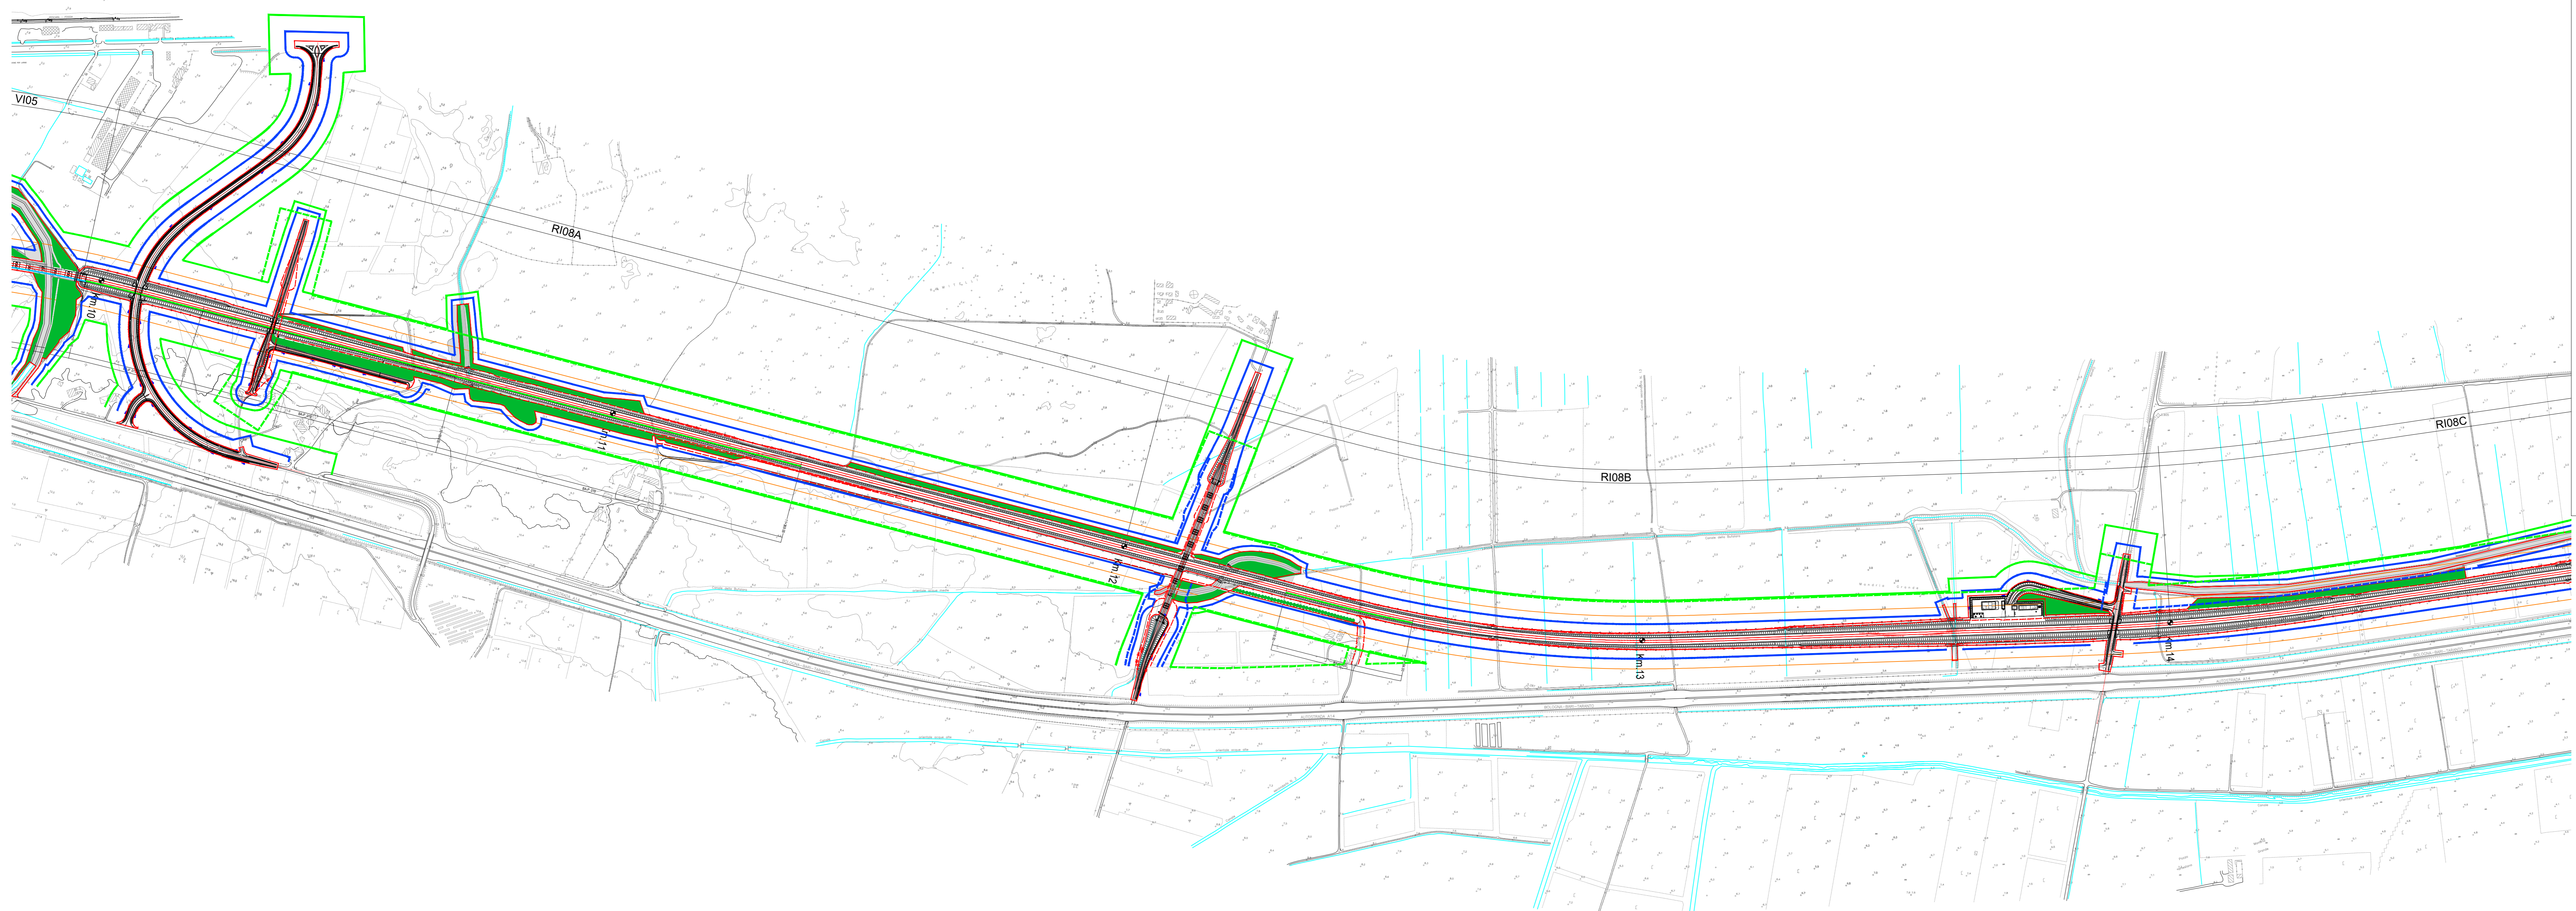

COMMITTENTE:
RFI
 RETE FERROVIARIA ITALIANA
 GRUPPO FERROVIE DELLO STATO ITALIANE
 DIREZIONE INVESTIMENTI
 DIREZIONE PROGRAMMI INVESTIMENTI
 DIRETTRICE SUD - PROGETTO ADRIATICA

DIREZIONE LAVORI:
ITALFERR
 GRUPPO FERROVIE DELLO STATO ITALIANE

APPALTATORE:
AGOSTINI
 COSTRUZIONI INGEN. S.p.A.
ATLANTE
 GRUPPO FERROVIE DELLO STATO ITALIANE

MANDATARIA: **HUB** MANDANTI: **HYpro**

PROGETTO ESECUTIVO
LINEA PESCARA - BARI
RADDOPPIO DELLA TRATTA FERROVIARIA TERMOLI - LESINA
LOTTO 2 e 3: RADDOPPIO TERMOLI - RIPALTA

Planimetria contenente le aree impegnate e le fasce di rispetto - Tav. 4

APPALTATORE DIRETTORE TECNICO Ing. G. Ballo	PROGETTAZIONE DIRETTORE DELLA PROGETTAZIONE Ing. M. Fadda	SCALA: 1:5000
---	---	------------------

COMMESSA: LOTTO FASE ENTE TIPO DOC. OPERA/DISCIPLINA Progr. REV.
L10B 02 E ZZ P5 IF0000 004 B

Revis.	Descrizione	Redatto	Data	Verificato	Data	Approvato	Data	Autorizzato	Data
A	Elaborazione	Mario Costantini	2023	Mario Costantini	2023	Paolo Arcaudi	2023		
B	Revisione per Rev.	Mario Costantini	2023	Mario Costantini	2023	Paolo Arcaudi	2023		