


LEGENDA

- LIMITE FASCIA VINCOLO URBANISTICO PD
- LIMITE FASCIA DI RISPETTO PD
- AREE IMPEGNATE PD
- - - LIMITE FASCIA VINCOLO URBANISTICO PP
- - - LIMITE FASCIA DI RISPETTO PP
- - - AREE IMPEGNATE PP

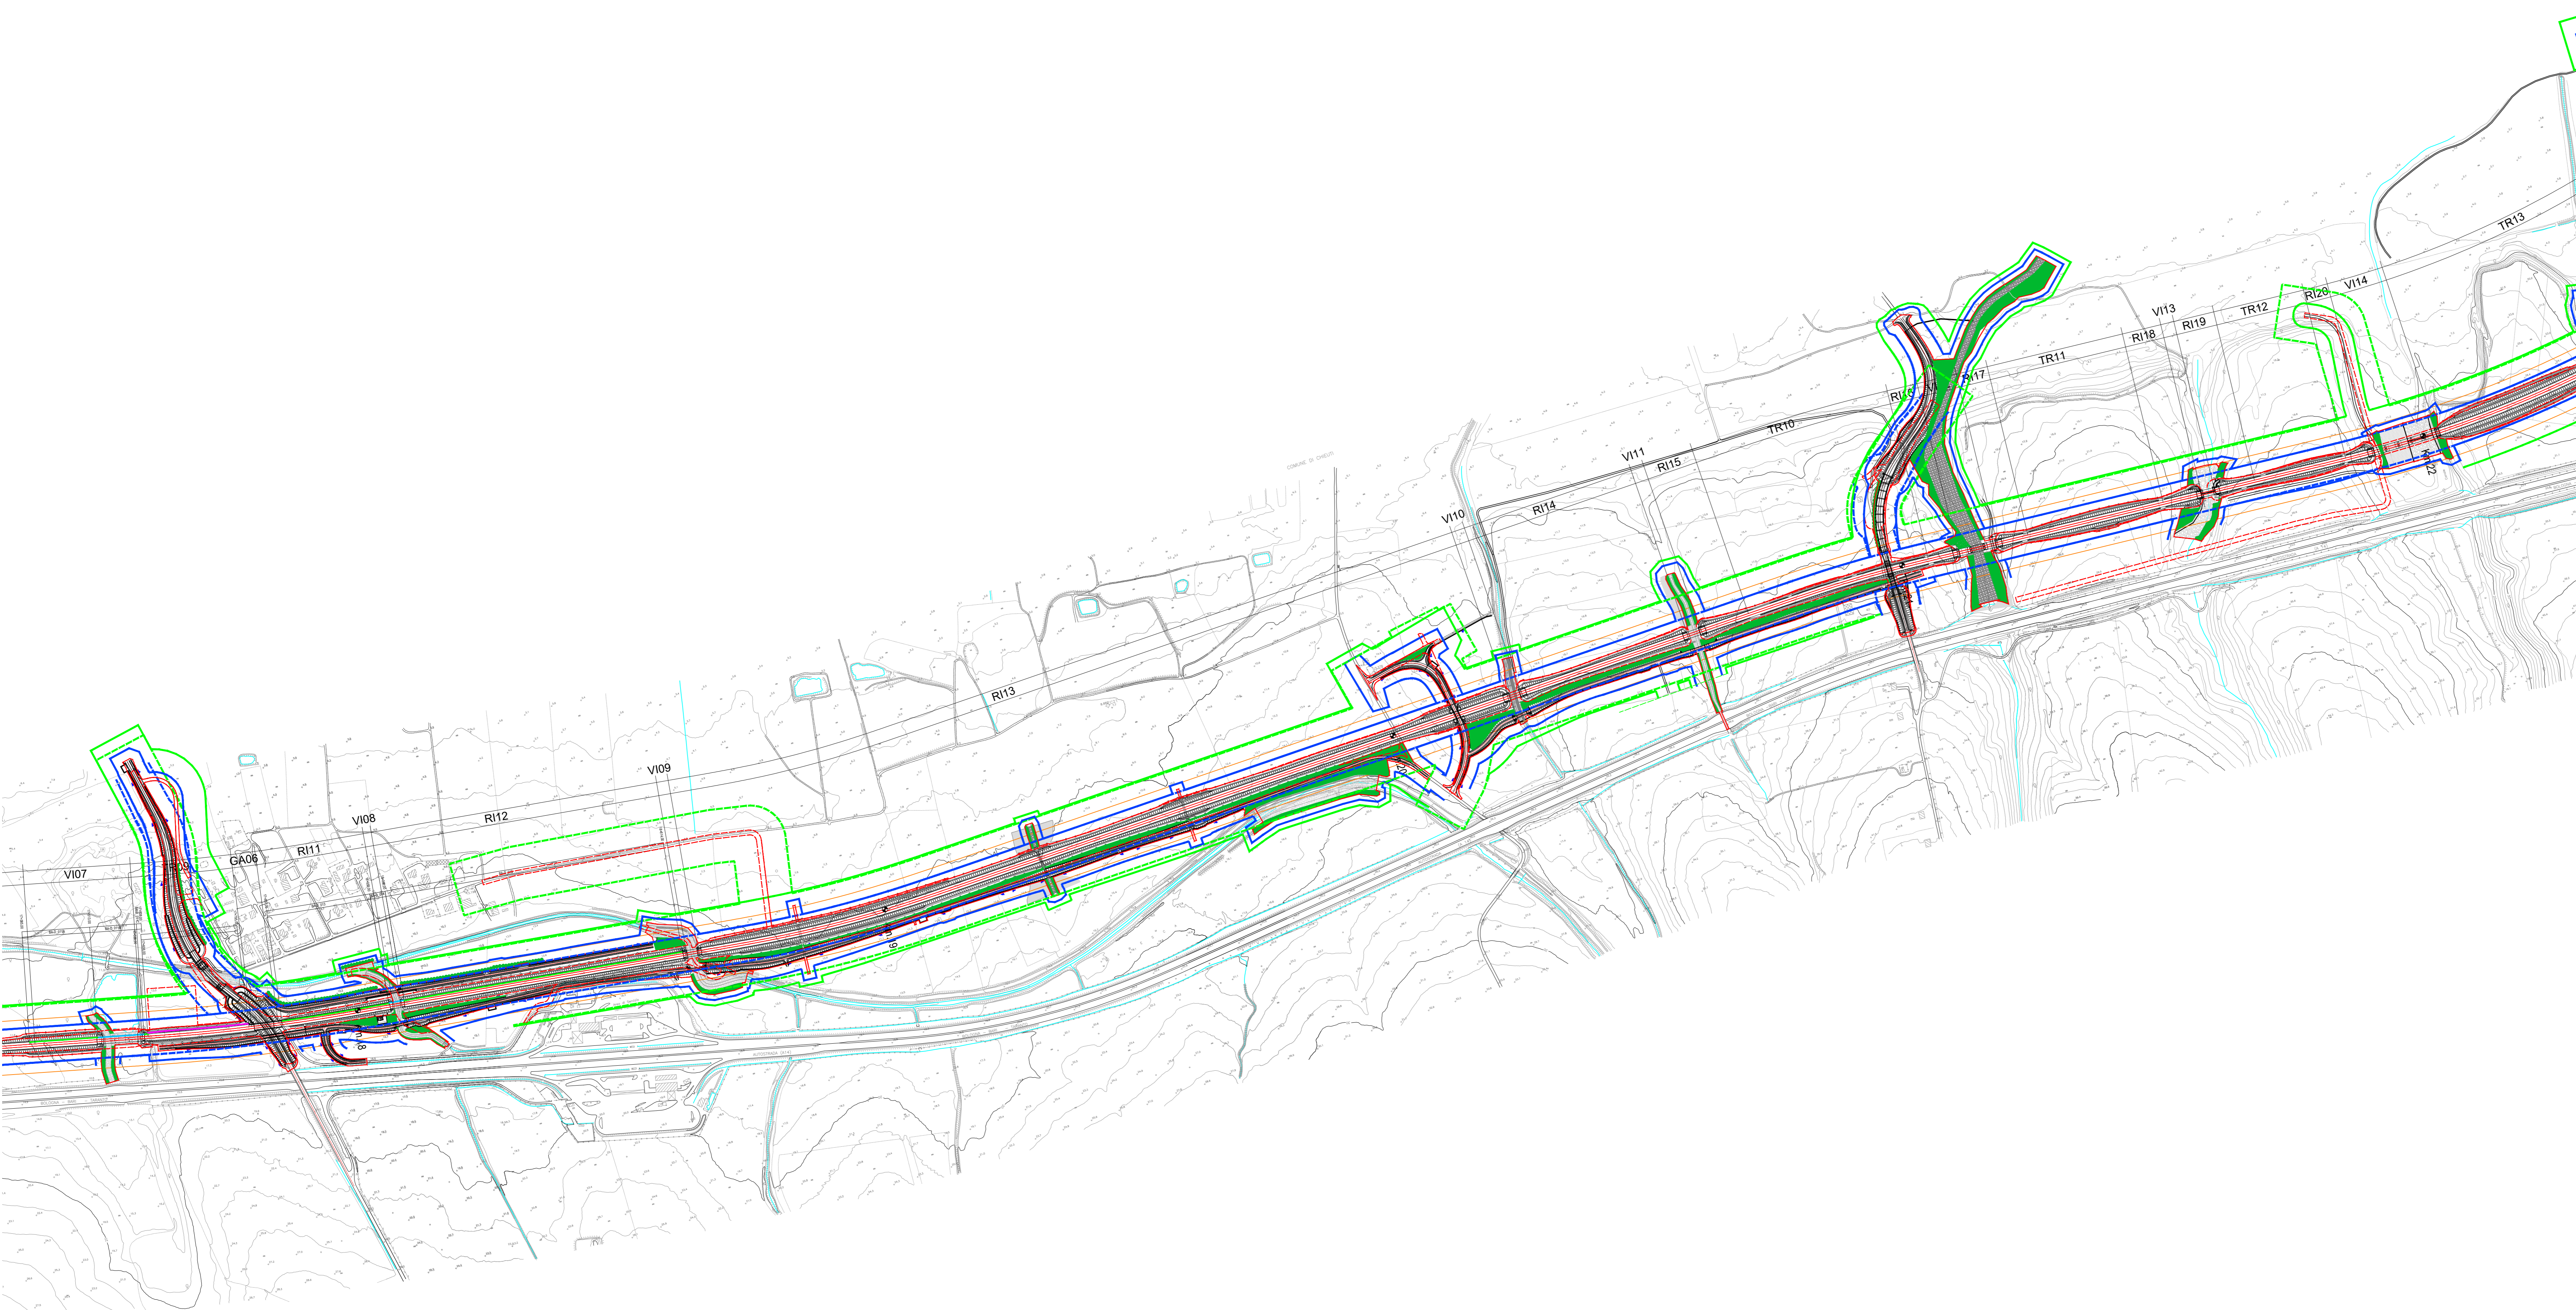

COMMITTENTE:
RFI
 RETE FERROVIARIA ITALIANA
 GRUPPO FERROVIE DELLO STATO ITALIANE
 DIREZIONE INVESTIMENTI
 DIREZIONE PROGRAMMI INVESTIMENTI
 DIRETTRICE SUD - PROGETTO ADRIATICA

DIREZIONE LAVORI:
ITALFERR
 GRUPPO FERROVIE DELLO STATO ITALIANE

APPALTATORE:
AGOSTINI
 COSTRUZIONI GENERALI
 MANDATARIA MANDANTI
ATLANTE

PROGETTAZIONE:
 MANDATARIA **HUB** MANDANTI **HYpro**

PROGETTO ESECUTIVO
LINEA PESCARA - BARI
RADDOPPIO DELLA TRATTA FERROVIARIA TERMOLI - LESINA
LOTTO 2 e 3: RADDOPPIO TERMOLI - RIPALTA

Planimetria contenente le aree impegnate e le fasce di rispetto - Tav. 6

APPALTATORE	PROGETTAZIONE	SCALA:
DIRETTORE TECNICO Ing. G. Ballo	DIRETTORE DELLA PROGETTAZIONE Ing. M. Fadda	1:5000

COMMESSA	LOTTO	FASE	ENTE	TIPO DOC.	OPERA/DISCIPLINA	PROGR.	REV.
L10B	02	E	ZZ	P5	IF0000	006	B

Revis.	Descrizione	Redatto	Data	Verificato	Data	Approvato	Data	Autorizzato	Data
A	Emisione Locand	Mario Fusco	02/09/2023	Mario Fusco	02/09/2023	Palazzo Anonimi	02/09/2023		
B	Revisione per Rev	Mario Fusco	02/09/2023	Mario Fusco	02/09/2023	Palazzo Anonimi	02/09/2023	M. Fadda	02/09/2023