



NOTA BENE:
- Per ulteriori dettagli relativi alle barriere antirumore fare riferimento agli elaborati specialistici.

SEZIONE CARATTERISTICA TRATTO 5 (da km 1+300 a km 2+300)
SCALA 1:100

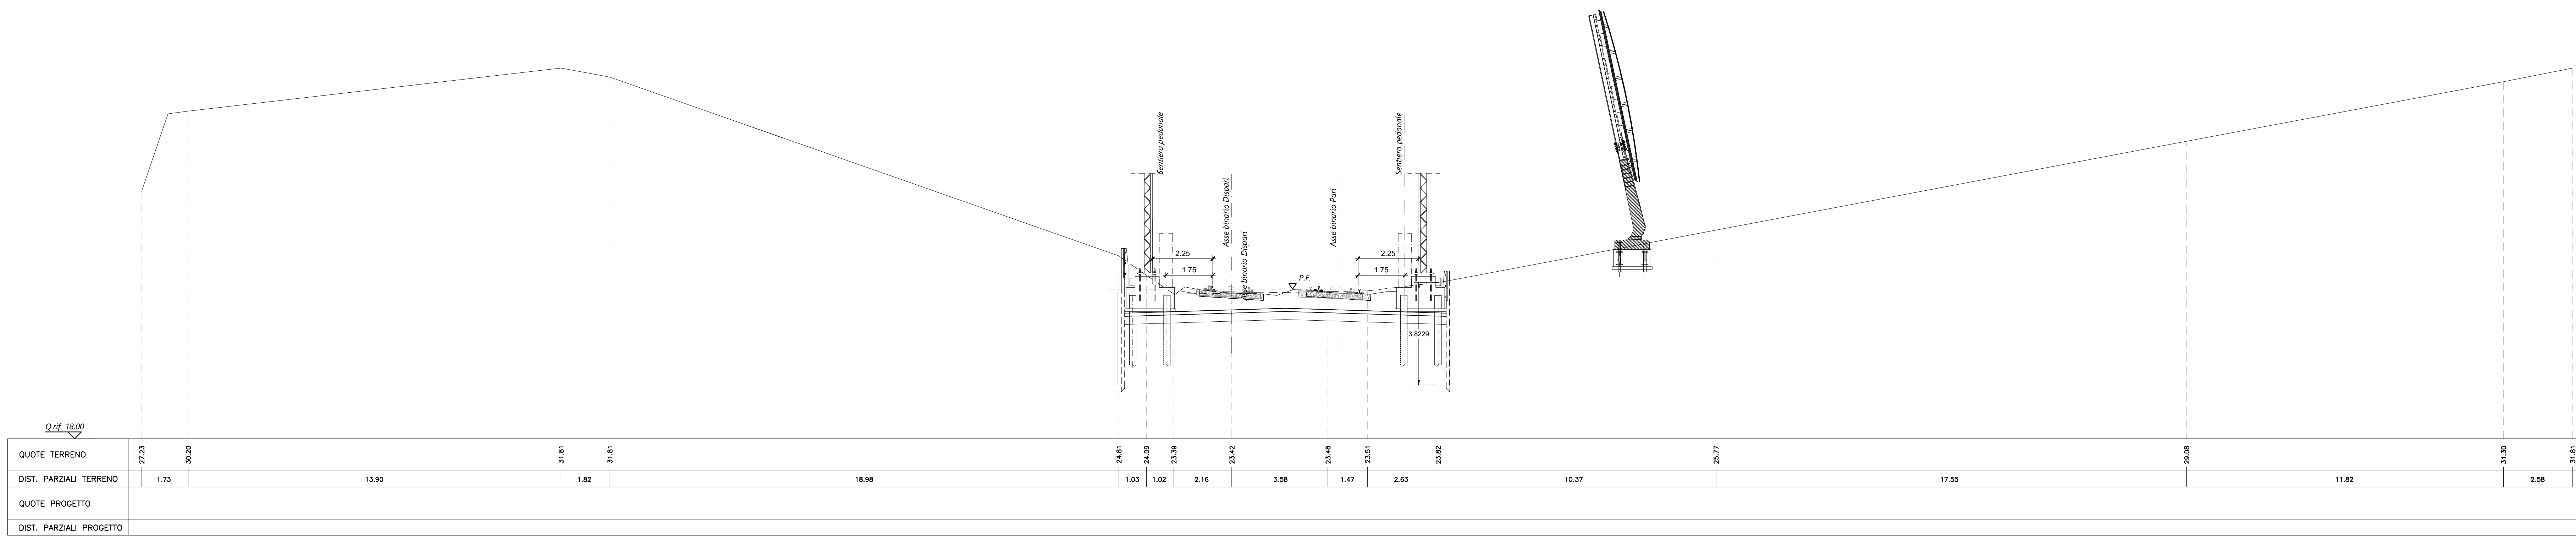

SEZIONE CARATTERISTICA TRATTO 6 (da km 2+380 a km 2+470)
SCALA 1:100

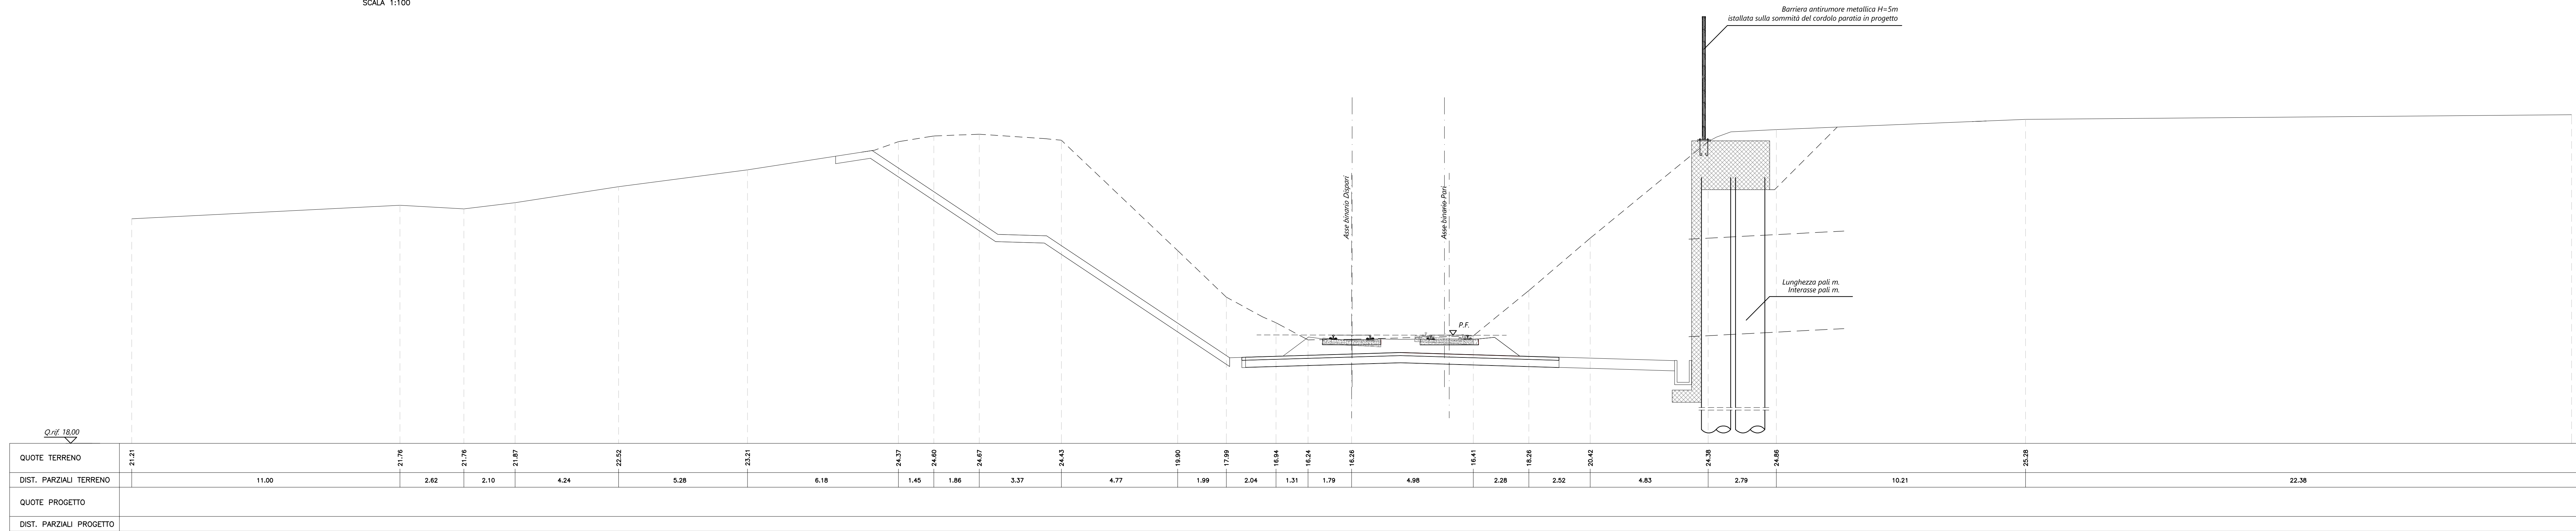

COMMITTENTE:
RFI
 RETE FERROVIARIA ITALIANA
 GRUPPO FERROVIE DELLO STATO ITALIANE
 DIREZIONE INVESTIMENTI
 DIREZIONE PROGRAMMI INVESTIMENTI
 DIRETTRICE SUD - PROGETTO ADRIATICA

DIREZIONE LAVORI:
ITALFERR
 GRUPPO RENOVA DELLO STATO ITALIANE

APPALTATORE:
AGOSTINO
 CESTITUCIONI SERVIZI

MANDATARIA: **ATLANTE**

PROGETTAZIONE:
 MANDATARIA: **HUB** MANDANTE: **IMpro**

PROGETTO ESECUTIVO
LINEA PESCARA - BARI
RADDOPPIO DELLA TRATTA FERROVIARIA TERMOLI - LESINA
LOTTO 2 e 3: RADDOPPIO TERMOLI - RIPALTA

Sezioni caratteristiche ferroviarie
 Interventi su piattaforma esistente km. 0+000 - 2+500 Tav. 3 di 3 (canalette IS, BA, blocchi TE)

APPALTATORE: OPERATORE TECNICO: OPERATORE DELLA PROGETTAZIONE: SCALA: 1:100

COMMESSA: LOTTO FASE ENTE TIPO DOC. OPERADISCIPLINA PROG. REV.

Rev.	Descrizione	Redatto	Data	Verificato	Data	Approvato	Data	Autorizzato	Data
A	Interventi base	Milica Gagliardi	Settembre 2022	Milica Fusco	Settembre 2022	Parodi Anselmi	Settembre 2022		
B	Risorse per IRI	Milica Gagliardi	Settembre 2022	Paolucci Martarello	Settembre 2022	Parodi Anselmi	Settembre 2022		
C	Risorse per IRI	Milica Gagliardi	Febbraio 2023	Paolucci Martarello	Febbraio 2023	Parodi Anselmi	Febbraio 2023		

File: L10B.0.2.E.ZZ.WA.IF00.0.1.003.C.DWG (n. Elab.:)