




SEZIONE TIPO IN RILEVATO IN RETTIFILO

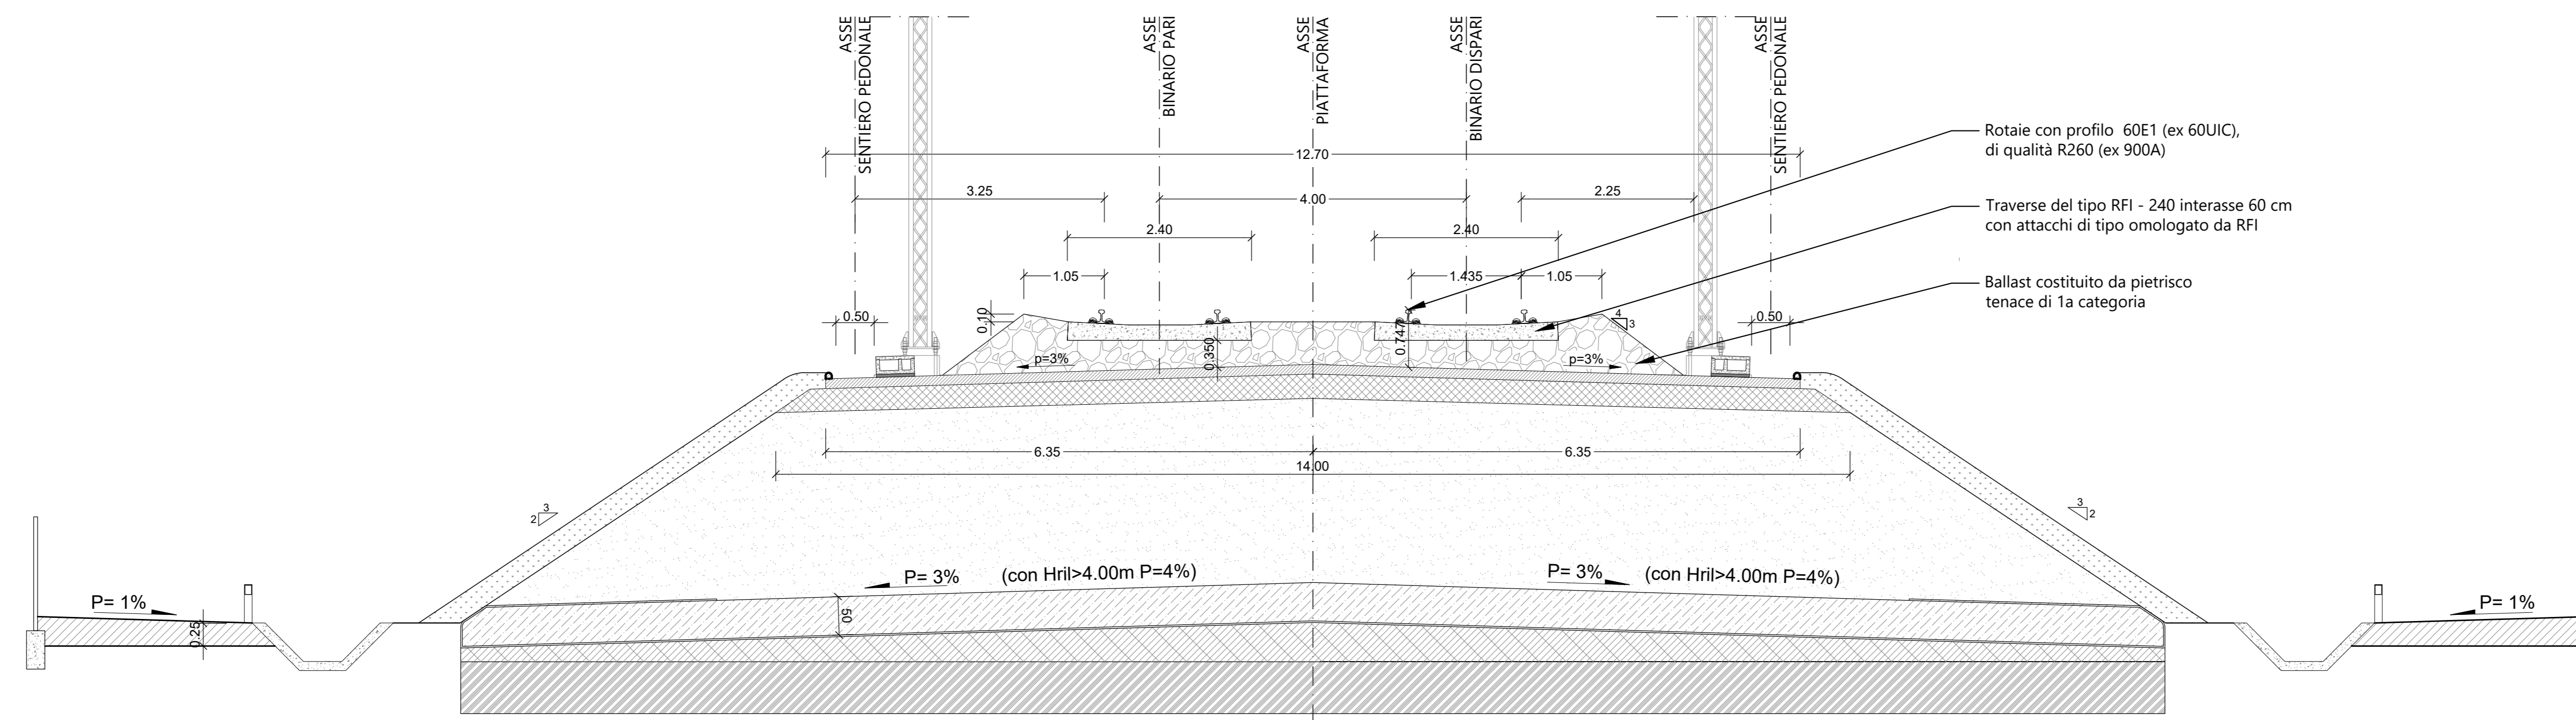

SEZIONE TIPO IN TRINCEA IN RETTIFILO

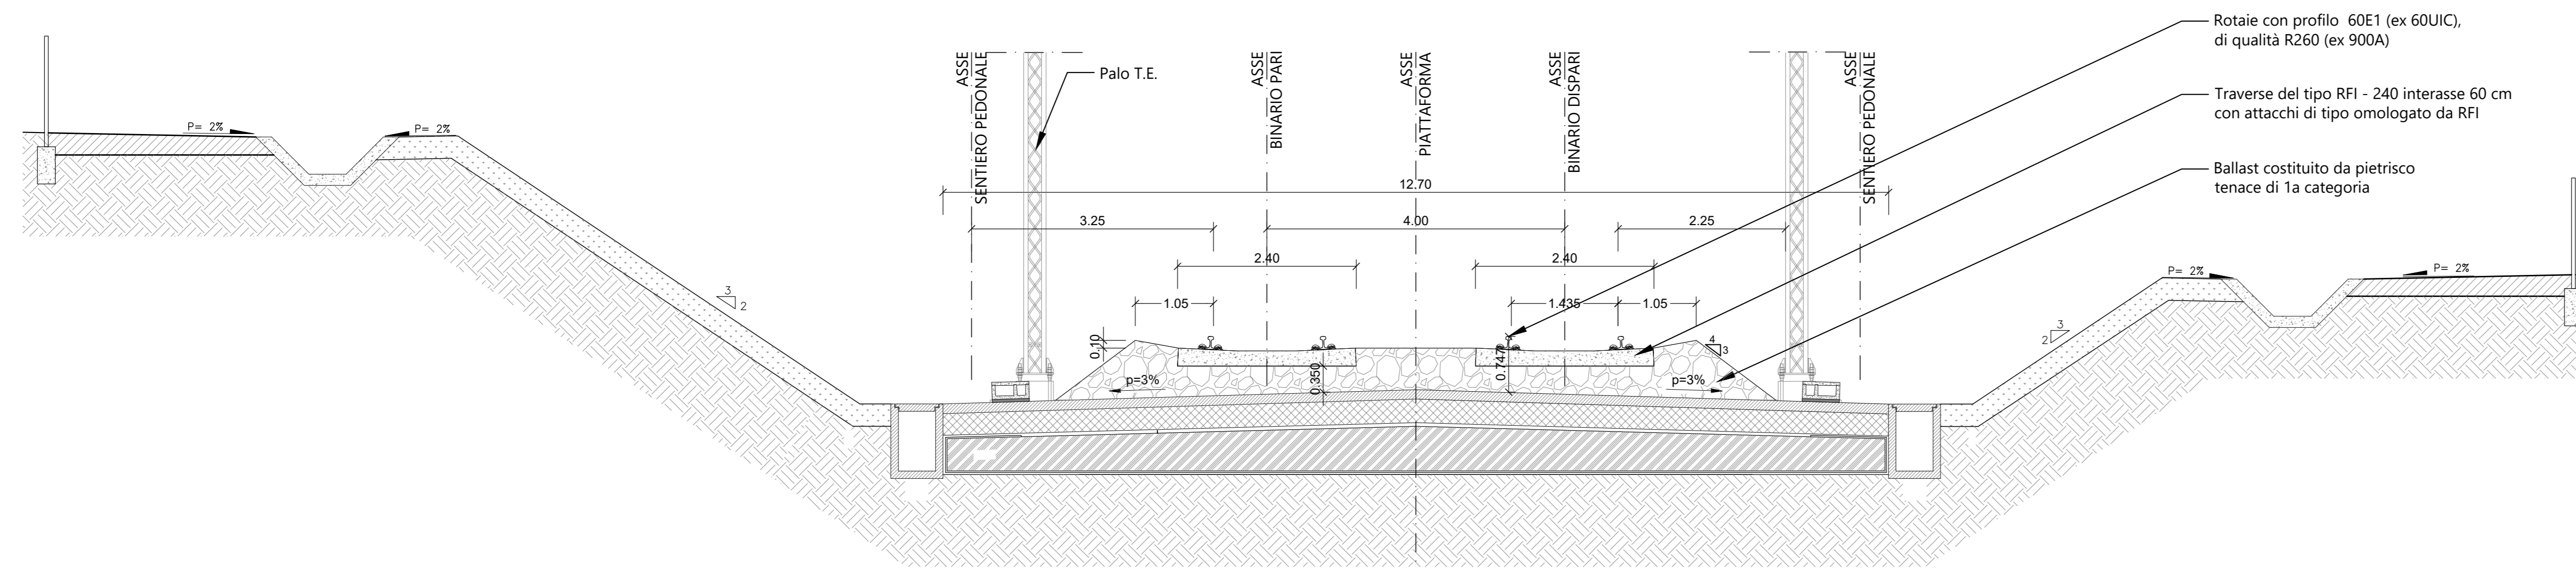

SEZIONE TIPO SU VIADOTTO

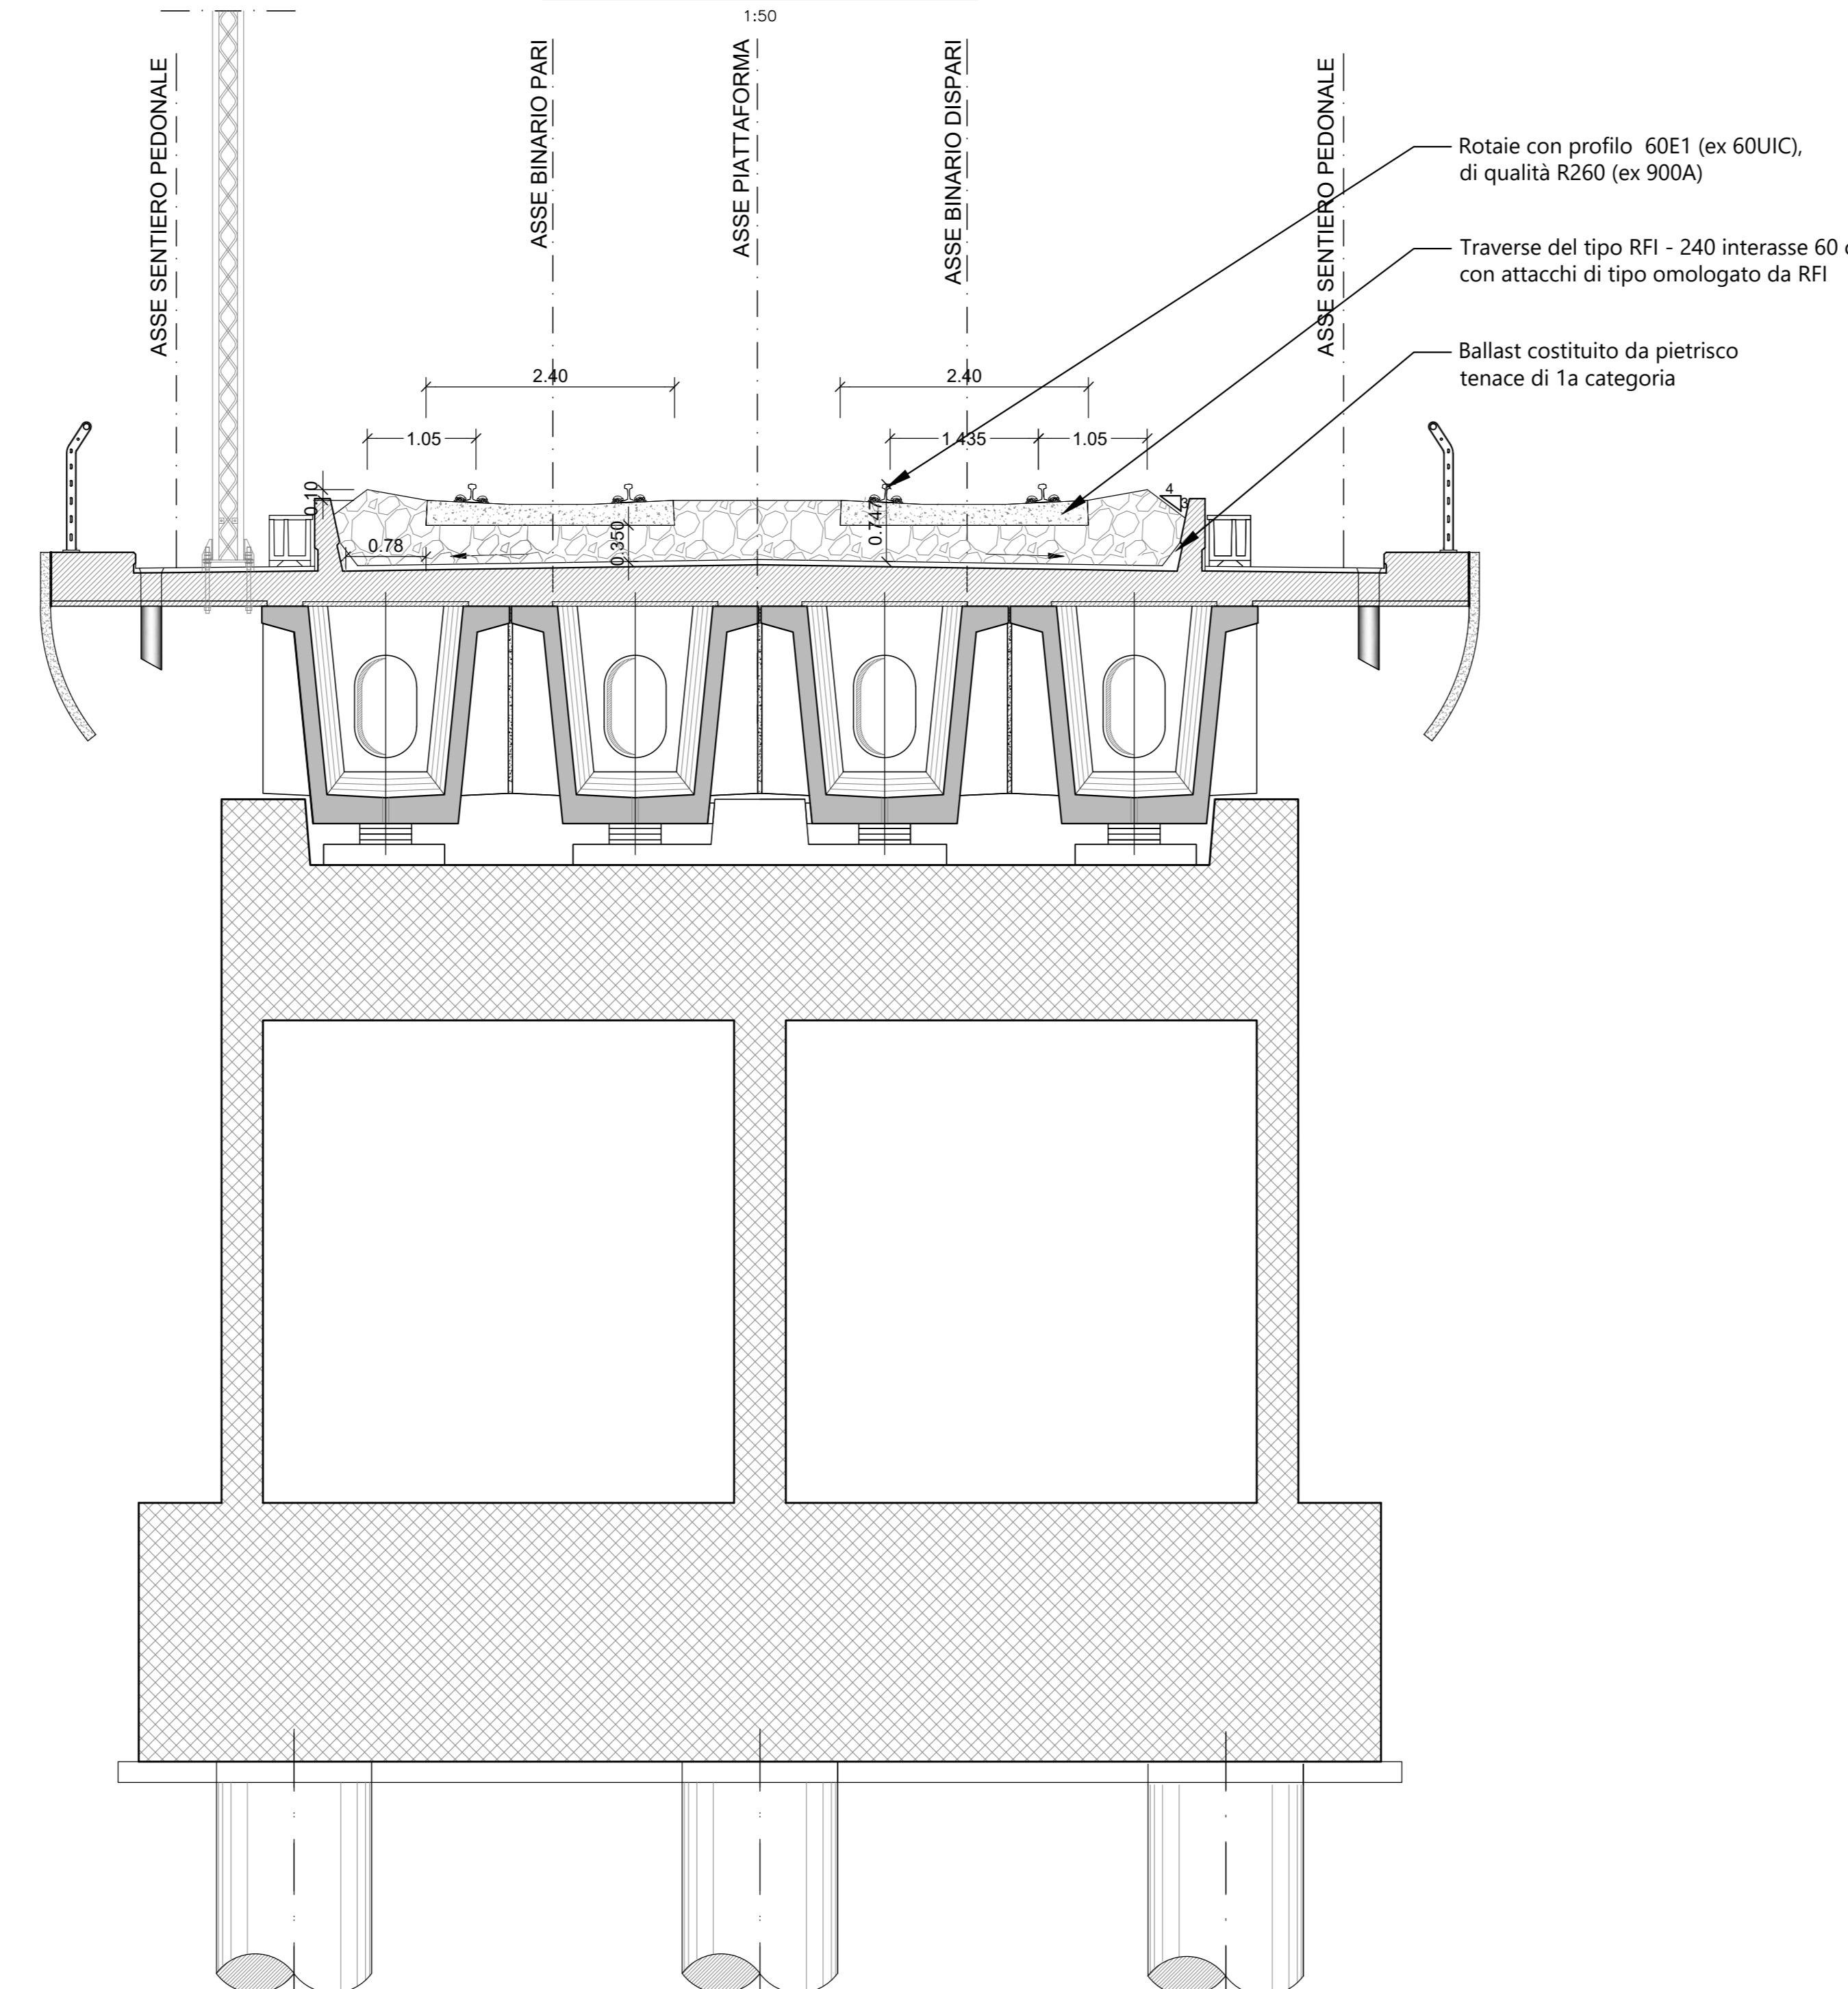

COMMITTENTE:
RFI
 RETE FERROVIARIA ITALIANA
 GRUPPO FERROVIE DELLO STATO ITALIANE
 DIREZIONE INVESTIMENTI
 DIREZIONE PROGRAMMI INVESTIMENTI
 DIRETTRICE SUB - PROGETTO ADRIATICA

DIREZIONE LAVORI:
ITALFERR
 GRUPPO FERROVIE DELLO STATO ITALIANE

APPALTATORE:
AGOSTINO
 COSTRUZIONI - INGEGNERIA
 MANDATARIA MANDANTI
ATLANTE
 GRUPPO FERROVIE DELLO STATO ITALIANE

PROGETTAZIONE:
 MANDATARIA **HUB** MANDANTI **pro**

PROGETTO ESECUTIVO
LINEA PESCARA - BARI
RADDOPPIO DELLA TRATTA FERROVIARIA TERMOLI - LESINA
LOTTO 2 e 3: RADDOPPIO TERMOLI - RIPALTA

Sezione tipo armamento
 Tav. - 01

APPALTATORE DIRETTORE TECNICO Ing. G. Basso	PROGETTAZIONE DIRETTORE DELLA PROIEZIONE Ing. M. Fazzari	SCALA: 1:50
---	--	----------------

COMMESSA	LOTTO	FASE	ENTE	TIPO DOC.	OPERAZIONE	DISCIPLINA	PROGR.	REV.
LI0B	02	E	ZZ	WB	SF0000	001	A	

Rev.	Descrizione	Redatto	Data	Verificato	Data	Approvato	Data	Autorizzato Data
A	Emessa in corso	M. Fazzari	02/09/2022	M. Fazzari	02/09/2022	M. Fazzari	02/09/2022	