




SEZIONE TIPO IN RILEVATO IN CURVA

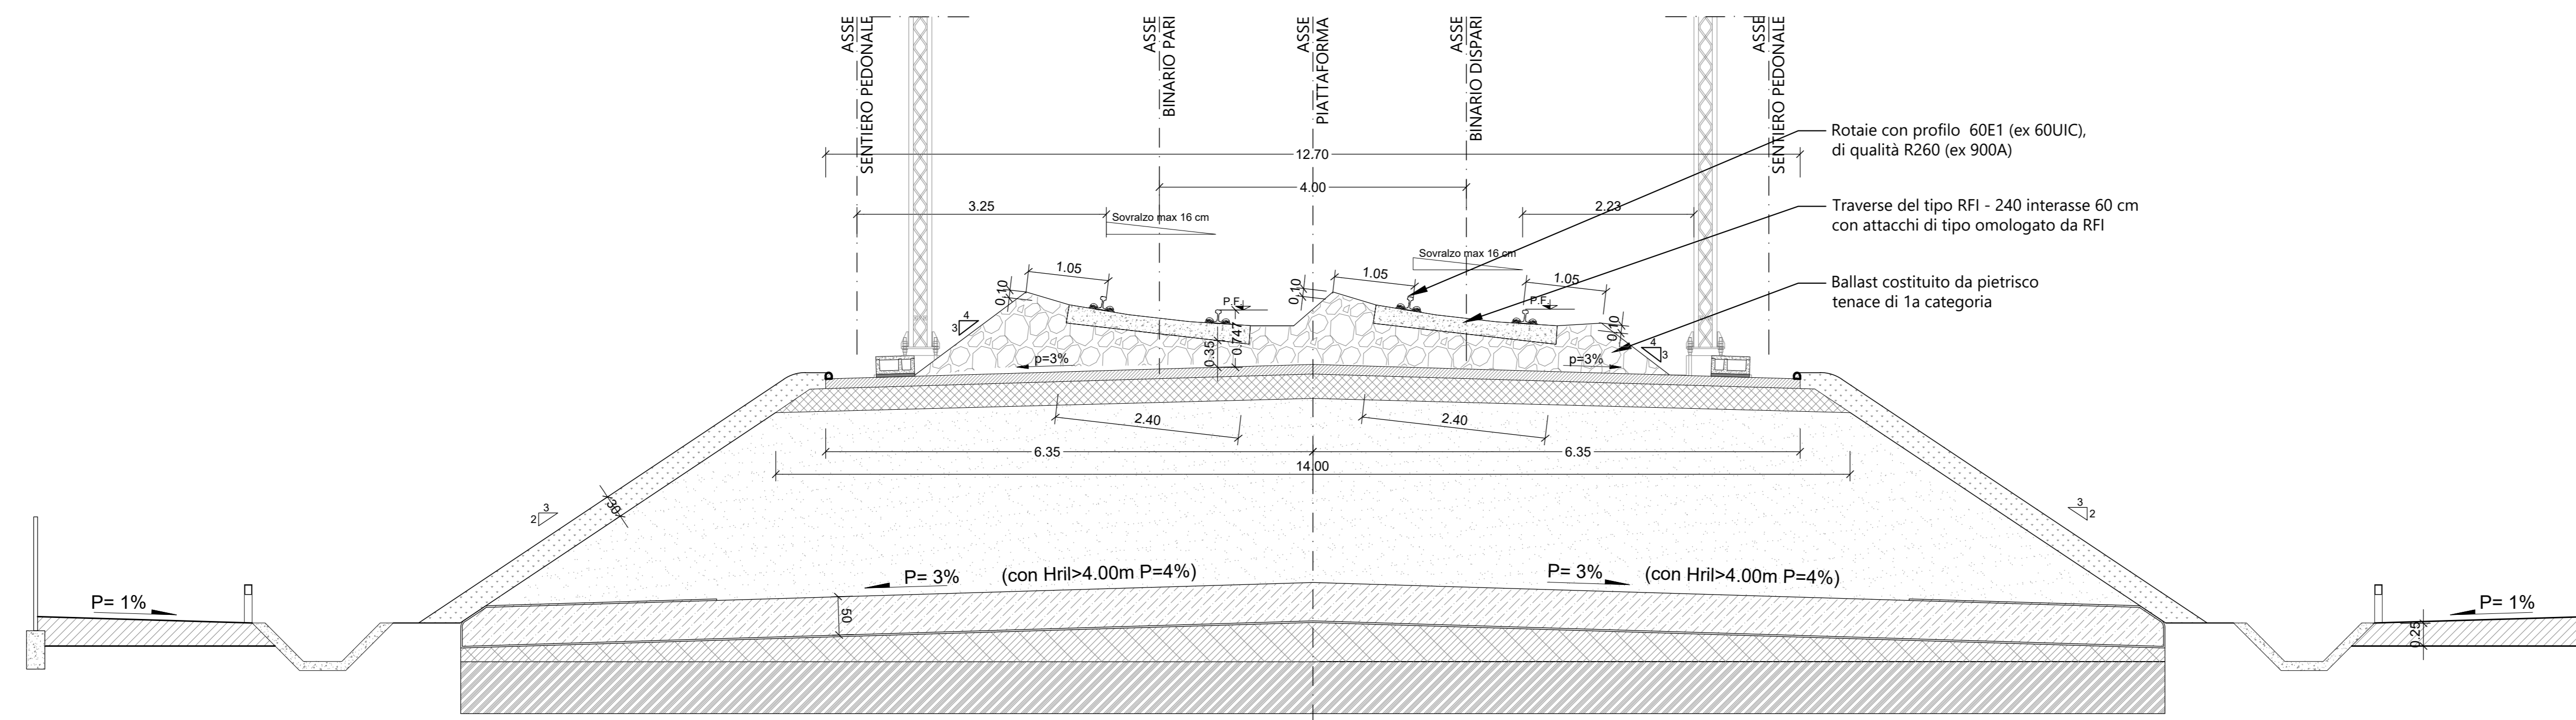

SEZIONE TIPO IN TRINCEA IN CURVA

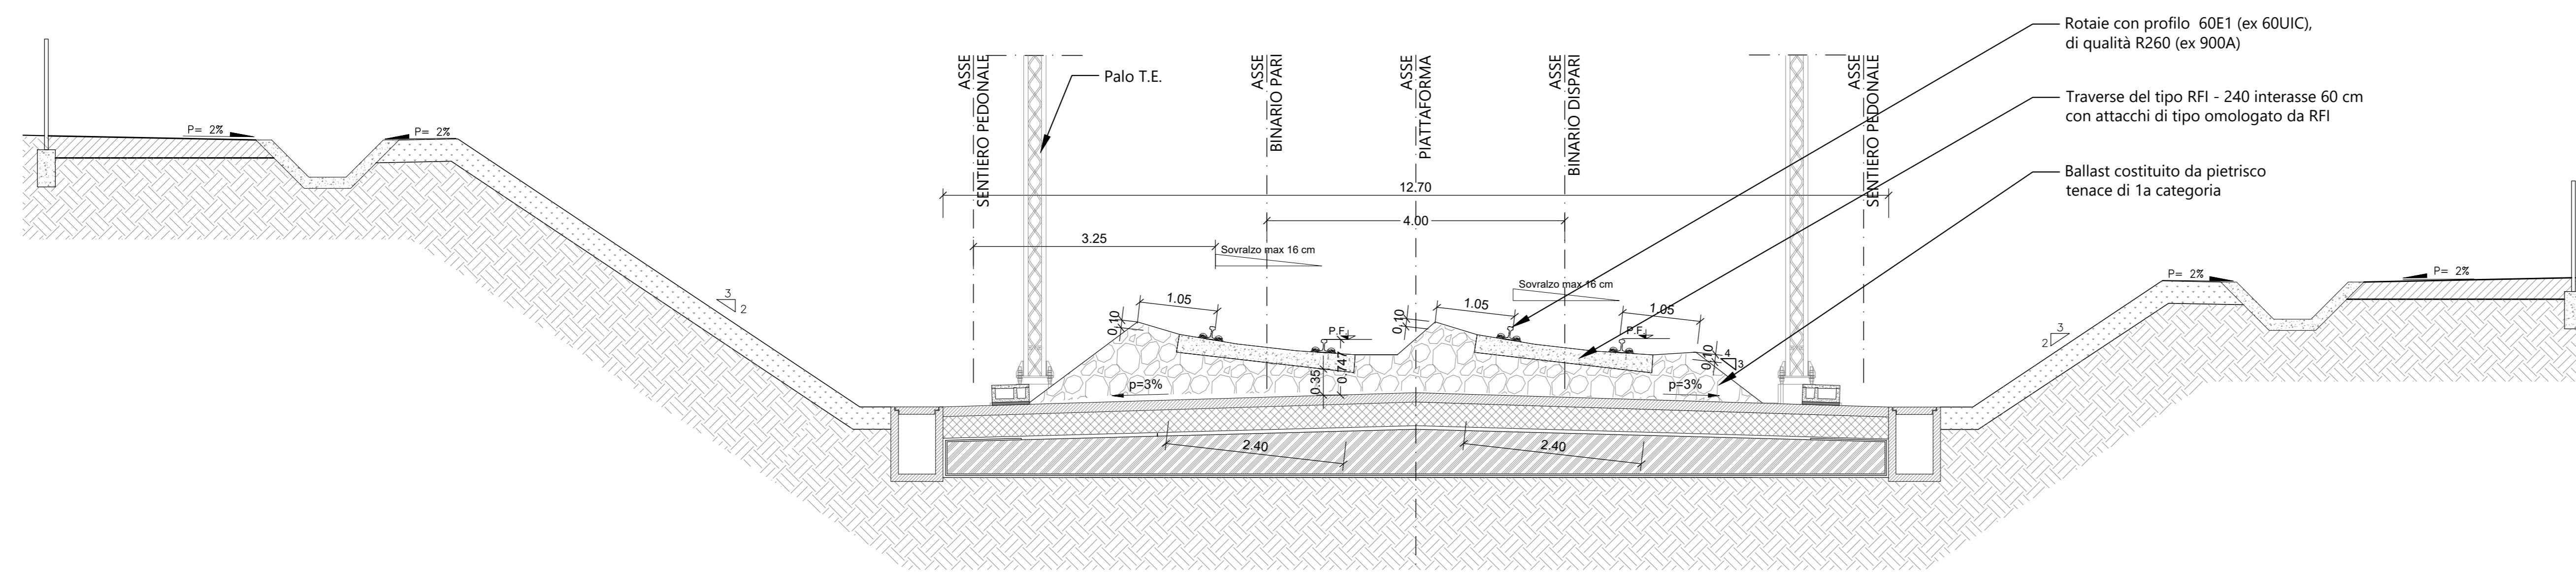

SEZIONE TIPO SU VIADOTTO

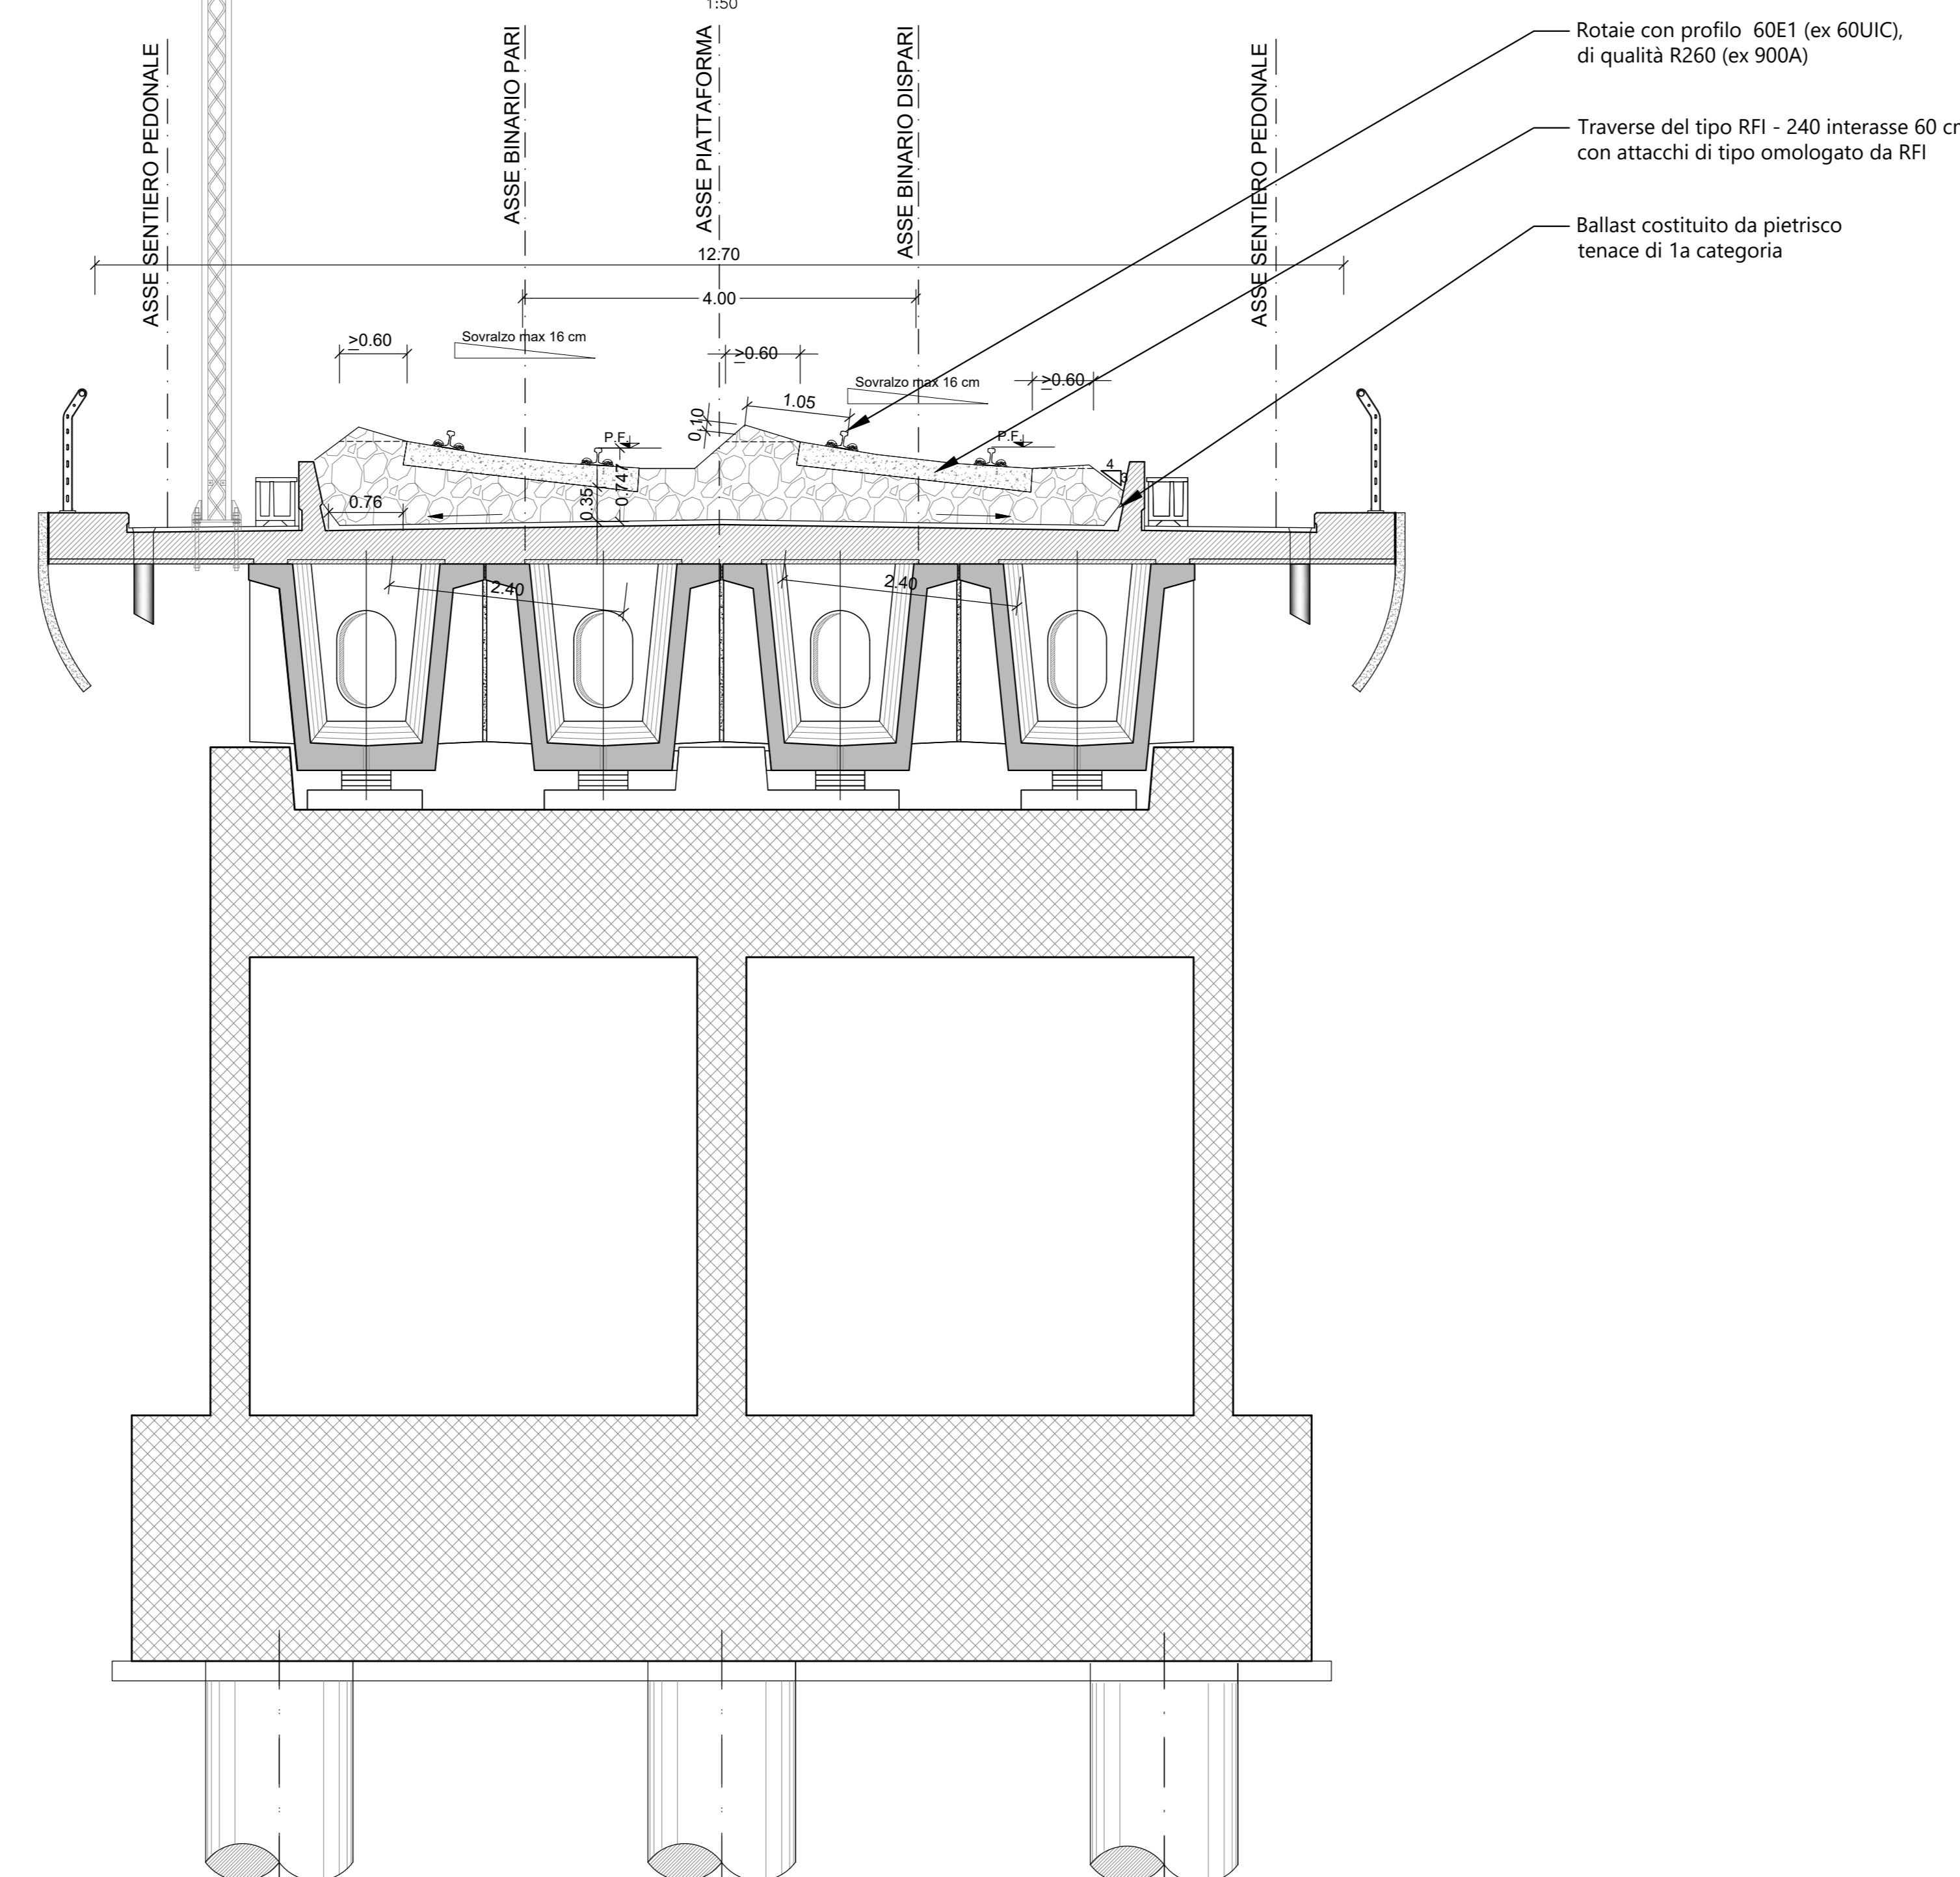

COMMITTENTE:

RFI
RETE FERROVIARIA ITALIANA
GRUPPO FERROVIE DELLO STATO ITALIANE
DIREZIONE INVESTIMENTI
DIREZIONE PROGRAMMI INVESTIMENTI
DIRETTRICE SUB - PROGETTO ADRIATICA

DIREZIONE LAVORI:

ITALFERR
GRUPPO FERROVIE DELLO STATO ITALIANE

APPALTATORE:

AGOSTINO
COSTRUZIONI - INGEGNERIA

MANDATARIA

ATLANTE
MANDANTI

PROGETTAZIONE:

MANDATARIA **HUB** MANDANTI **pro**

PROGETTO ESECUTIVO

LINEA PESCARA - BARI
RADDOPPIO DELLA TRATTA FERROVIARIA TERMOLI - LESINA
LOTTO 2 e 3: RADDOPPIO TERMOLI - RIPALTA

Sezione tipo armamento
Tav. - 02

APPALTATORE	PROGETTAZIONE	SCALA:
DIRETTORE TECNICO Ing. G. Basso	DIRETTORE DELLA PROGETTAZIONE Ing. M. Fazzolari	1:50

COMMESSA LOTTO FASE ENTE TIPO DOC. OPERA/DISCIPLINA Progr. REV.

LI0B 02 E ZZ WB SF0000 002 A

Rev.	Descrizione	Redatto	Data	Verificato	Data	Approvato	Data	Autorizzato Data
A	Emessa Diretta	M. Fazzolari	02/09/2022	M. Fazzolari	02/09/2022	M. Fazzolari	02/09/2022	

File: LI0B02ZZWBSF0000002A.DWG n. Elab.: