

SCALA
1:5000
MODIFICATE A SEGUITO DELLE OSSERVAZIONI

~~MODIFICATA CON VARIANTE APPROVATA CON DEL. C.C. N° 107 DEL 30/11/1999~~
~~MODIFICATA CON VARIANTE APPROVATA CON DEL. C.C. N° 75 DEL 04/08/1997~~

IL SINDACO

11^a VAR. PARZIALE AL
PRG

Approvata con DCC n° 71 del 26-10-2009



CENTRO COOPERATIVO DI PROGETTAZIONE ARCHITETTURA INGEGNERIA URBANISTICA
Via S. Maria Maddalena 7, REGGIO EMILIA TEL. 0522-820480 FAX 0522-920784 COD. FISC. P./P.A. 00474840352 REG. SOC. TRIB. RE. N. 7836

- DS-E** AREA A RISCHIO DI INCIDENTE RILEVANTE
- I ZONA - ZONA DI SICURO IMPATTO**
- II ZONA - ZONA DI DANNO**
- III ZONA - ZONA DI ATTENZIONE (LOC) (ART. 21 bis N.T.A.)**

ZONE TERRITORIALI OMOGENEE "G" ART.21 N.T.A.

- G1** ZONE G1 PER L'ISTRUZIONE
- G2** ZONE G2 PER SERVIZI COLLETTIVI CIVILI E RELIGIOSI
- G3** ZONE G3 PER VERDE ATTREZZATO E SPORTIVO
- G3-I** ZONE G3-I PER VERDE ATTREZZATO INEDIFICABILE
- P P P P** ZONE G4 PER PARCHEGGI
-** ZONA PER VERDE PUBBLICO DI MITIGAZIONE DELL'IMPATTO AMBIENTALE
- SIMBOLI DELLE ATTREZZATURE**

- T** TEATRO COMUNALE
- M** SCUOLA MATERNA ED ASILO NIDO
- E** SCUOLA ELEMENTARE
- O** SCUOLA MEDIA INFERIORE
- A** CASA DI RIPOSO
- R** ATTREZZATURE RELIGIOSE
- Vs** VERDE ATTREZZATO E SPORTIVO
- D** DEPURATORE COMUNALE
- C** CASERMA
- L** CENTRALE ELETTRICA
- Z** MAGAZZINO COMUNALE
- P** POMPE DI SOLLEVAMENTO ED AREE DI PERTINENZA
- Ss** SERVIZI SOCIALI
- G** STRUTTURA PROTEZIONE CIVILE
- Q** ACQUEDOTTO
- *** ZONE D'INTERESSE ARCHEOLOGICO

PERIMETRI

- PERIMETRO DEL TERRITORIO URBANIZZATO
- PERIMETRO DI ZONA SOGGETTA AD INTERVENTO URBANISTICO PREVENTIVO
- CONFINE COMUNALE
- PISTE CICLABILI ESISTENTI
- PISTE CICLABILI DI PROGETTO
- DELIMITAZIONE P.I.A.E. PIANO INTERREGIONALE DELLE ATTIVITA' ESTRATTIVE
- DELIMITAZIONE FASCIA DI RISPETTO STRADALE
- DELIMITAZIONE FASCIA DI RISPETTO FLUVIALE
- DELIMITAZIONE FASCIA DI RISPETTO FERROVIARIA
- DELIMITAZIONE FASCIA DI RISPETTO CIMENTERIALE

- 6** ZONA G3 RESIDENZIALE DI ESPANSIONE
- N. D'ORDINE DEI COMPARTI D'ESPANSIONE
- ZONE TERRITORIALI OMOGENEE "D" ART.18 N.T.A.**
- ZONE D1 INDUSTRIALI-ARTIGIANALI**
- ZONE D1-1 DI COMPLETAMENTO**
- ZONE D1-1 DI COMPLETAMENTO SOGGETTA AD INTERVENTO DIRETTO CONVENZIONATO**
- ZONE D1-2 DI ESPANSIONE**
- ZONE D1-2C DI ESPANSIONE PRODUTTIVA E COMMERCIALE**
- ZONE D2 ARTIGIANALI E COMMERCIALI**
- ZONE D2-1 DI COMPLETAMENTO**
- ZONE D2-2 DI ESPANSIONE**
- ZONE D3 ATTIVITA' TERZIARIE**
- ZONE D3-1 DI COMPLETAMENTO**
- ZONE D3-2 DI ESPANSIONE**
- ZONE D4 PRODUTTIVE INDUSTRIALI E ARTIGIANALI IN AREA GOLENALE**
- ZONE D4**
- AI** ATTIVITA' ESISTENTE INCONGRUA
- AC** ATTIVITA' ESISTENTE CONGRUA
- AD** AREA PER DELOCALIZZAZIONE ATTIVITA' CONGRUE ESISTENTI IN ZONA G3-I
- ZONE D5 PRODUTTIVE ARTIGIANALI E COMMERCIALI ESISTENTI UBICATE IN ZONA PREVALENTEMENTE RESIDENZIALI**
- ZONE D5 PRODUTTIVA SPECIALISTICA**

ZONE TERRITORIALI OMOGENEE "E" ART.19 N.T.A.

- E1** ZONE E1 AGRICOLE NORMALI
- E2** ZONE E2 AGRICOLE DI RISPETTO
- E3** ZONE E3 INVASI DEL FIUME PO


INDIVIDUAZIONE DEL NUCLEO AGRICOLA

- A** CASE PADRONALI
- B** CASE COLONICHE
- C** CASE - STALLE COLONICHE
- D** EDIFICI RURALI DI SERVIZIO
- 1** EDIFICI NON DESTINATI O NON DESTINABILI ALLA ATTIVITA' AGRICOLA
- 2** EDIFICI DESTINATI ALL' ATTIVITA' AGRICOLA
- B-07** TIPOLOGIA INSEDIATIVA E N. SCHEDA DI RIFERIMENTO

ZONE TERRITORIALI OMOGENEE "F" ART.20 N.T.A.

- F1** ZONE F1 PER SERVIZI PUBBLICI, AMMINISTRATIVI (COMUNALI E SOVRACOMUNALI)
- F2** ZONE F2 PER STRUTTURE E SERVIZI TECNOLOGICI (COMUNALI E SOVRACOMUNALI)
- F3** ZONA F3 CIMENTERIALE
- F4-G** ZONA F4-G PER IL PORTO FLUVIALE
- F4-C** ZONA F4-C PER IL PORTO FLUVIALE
- F5** ZONE FERROVIARIE

ZONE TERRITORIALI OMOGENEE "G" ART.21 N.T.A.

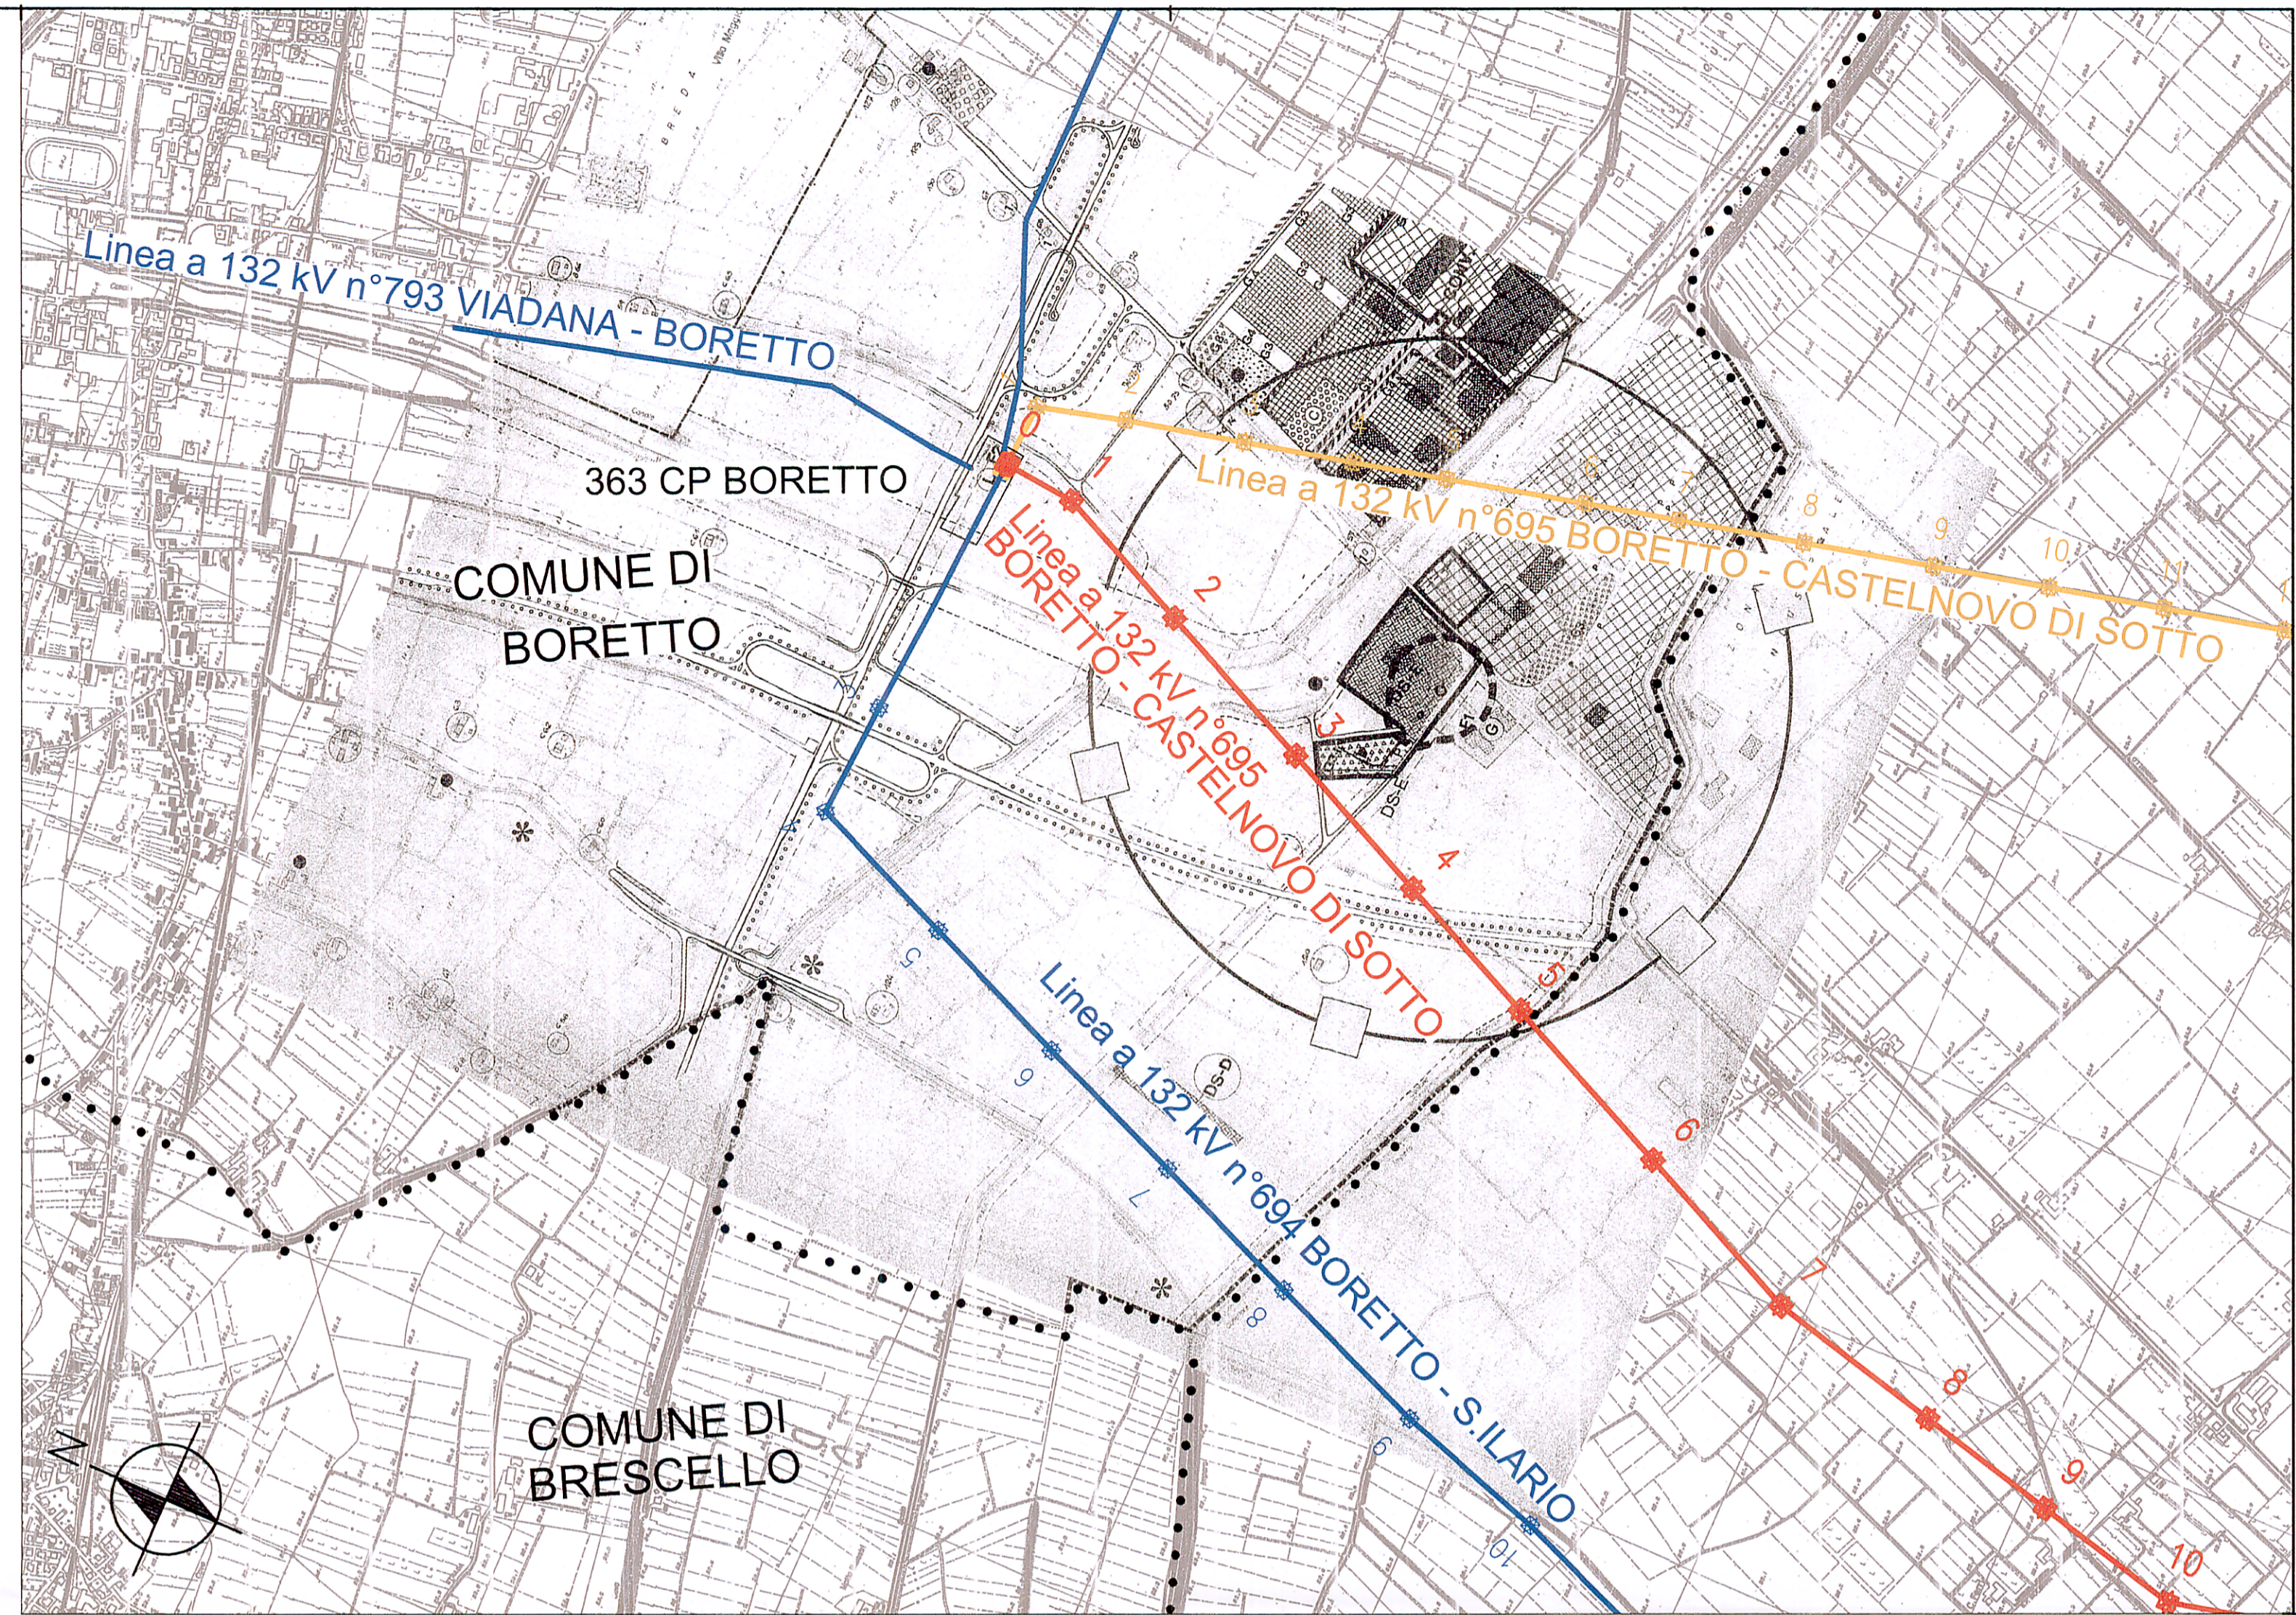

LEGENDA :

- ELETTRODOTTO IN PROGETTO IN LINEA AEREA
- ELETTRODOTTO IN PROGETTO IN LINEA INTERRATA
- ELETTRODOTTO ESISTENTE DA DEMOLIRE
- ELETTRODOTTO TERNA 132 KV
- ELETTRODOTTO FS 132 KV
- ELETTRODOTTO TERNA 380 KV
-** CONFINE COMUNALE
- CONFINE PROVINCIALE



Terna
Direzione Manutenzione Impianti
Area Operativa Pianificazione di Rete
12/08/2011

REVISIONI	DATA	DESCRIZIONE	ELABORATO	VERIFICATO	APPROVATO
00	27-05-2011	PRIMA EMISSIONE	Stefano Zenti	Venturini e Ass.	BRUNO
N					

TIPOLOGIA DELL'ELABORATO	CODIFICA DELL'ELABORATO			
CARTA TECNICA	DU23642B1BDX21101			
PROGETTO	TE-DX-08-222			
RICAVATO DAL DCC	TERNA			
CLASSIFICAZIONE DI SICUREZZA				
NOME DEL FILE	SCALA CAD	FORMATO	SCALA	FOGLIO
DU23642B1BDX21101_00.DWG	1 unità = 1	841 x 594	1:10000	1 / 1

Questo documento contiene informazioni di proprietà Terna S.p.A. e deve essere utilizzato esclusivamente dal destinatario in relazione alle finalità per le quali è stato ricevuto. E' vietata qualsiasi forma di riproduzione o divulgazione senza l'esplicito consenso di Terna S.p.A.
This document contains information proprietary to Terna S.p.A. and it will have to be used exclusively for the purposes for which it has been furnished. Whichever shape of spreading or reproduction without the written permission of Terna S.p.A. is prohibited.