


PROFILO LONGITUDINALE NV03 - SCALA 1:1000 / 1:100

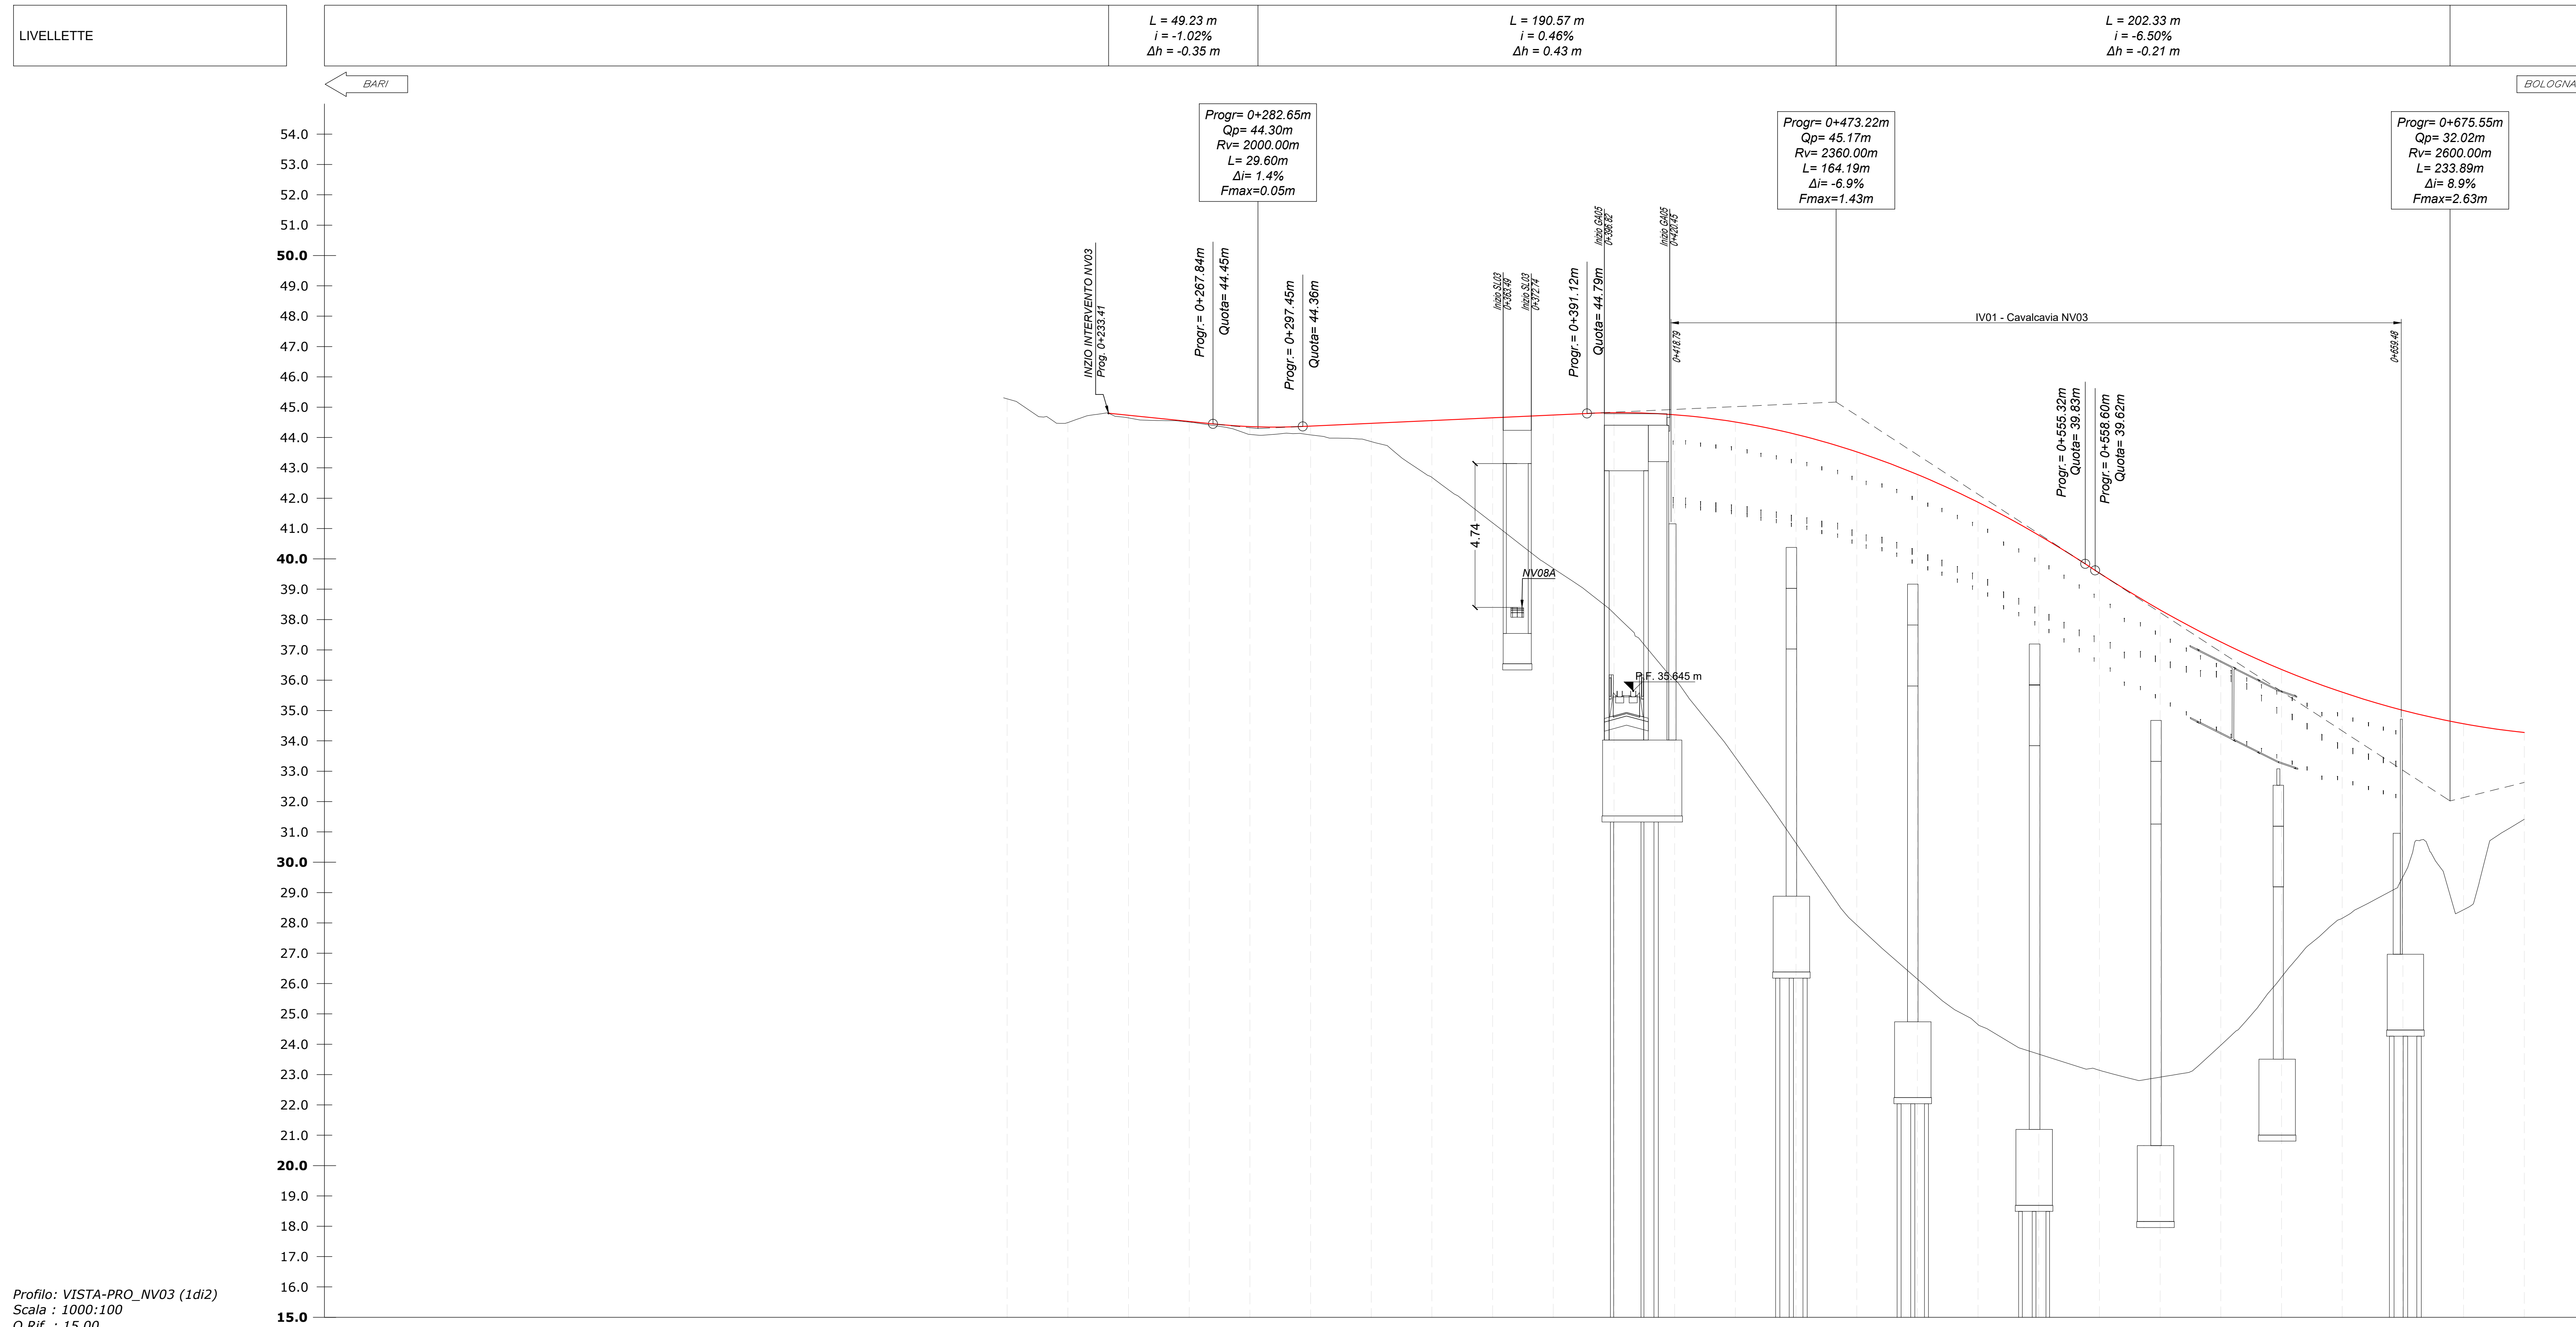

Profilo: VISTA-PRO_NV03 (1d12)
Scala : 1000:100
Q.Rif. : 15.00

NUMERO SEZIONE	1	2	3	4	5	6	7	8	9	10	11	12	13	14	15	16	17	18	19	20	21	22	23	24	25	26	27	28	29	30	31	32	33	34	35	36	37	
QUOTE TERRENO											45.28	44.50	44.80	44.65	44.51	44.10	44.08	43.87	42.68	41.19	39.68	38.20	36.02	33.46	30.63	27.83	26.15	24.64	23.68	23.14	22.91	23.97	26.21	28.15	29.52	28.43	31.42	
QUOTE PROGETTO													44.80	44.73	44.53	44.36	44.38	44.47	44.56	44.65	44.74	44.82	44.75	44.51	44.10	33.53	32.78	31.87	30.78	29.53	28.32	26.26	26.36	28.60	30.01	34.56	34.28	
DIFFERENZA QUOTE												0.00	0.09	0.02	0.26	0.29	0.60	1.88	3.46	5.06	6.61	8.73	11.05	13.46	15.59	16.63	17.22	17.10	16.39	15.40	13.29	10.15	7.45	5.49	6.13	2.86		
DISTANZE PROGRESSIVE	0+000.00	0+020.00	0+040.00	0+060.00	0+080.00	0+100.00	0+120.00	0+140.00	0+160.00	0+180.00	0+200.00	0+220.00	0+233.50	0+240.00	0+250.00	0+280.00	0+300.00	0+320.00	0+340.00	0+360.00	0+380.00	0+400.00	0+420.00	0+440.00	0+460.00	0+480.00	0+500.00	0+520.00	0+540.00	0+560.00	0+580.00	0+600.00	0+620.00	0+640.00	0+660.00	0+680.00	0+700.00	
DISTANZE PARZIALI	20.00	20.00	20.00	20.00	20.00	20.00	20.00	20.00	20.00	20.00	20.00	13.50	6.50	20.00	20.00	20.00	20.00	20.00	20.00	20.00	20.00	20.00	20.00	20.00	20.00	20.00	20.00	20.00	20.00	20.00	20.00	20.00	20.00	20.00	20.00	20.00	20.00	
ANDAMENTO CIGLI																																						
DISTANZE ETOMETRICHE																																						
ANDAMENTO PLANIMETRICO																																						
DIAGRAMMA DI VELOCITA'																																						

COMMITTENTE: **RFI** RETE FERROVIARIA ITALIANA
GRUPPO FERROVIE DELLO STATO ITALIANE
DIREZIONE INVESTIMENTI
DIREZIONE PROGRAMMI INVESTIMENTI
DIRETTRICE SUD - PROGETTO ADRIATICA

DIREZIONE LAVORI: **ITALFERR** GRUPPO FERROVIE DELLO STATO ITALIANE

APPALTATORE: **AD AGOSTINO** CENTRELEC S.p.A. **ATLANTE** MANDANTIA MANDANTI

PROGETTAZIONE: **HUB** MANDANTIA **pro** MANDANTI

PROGETTO ESECUTIVO

LINEA PESCARA - BARI
RADDOPPIO DELLA TRATTA FERROVIARIA TERMOLI - LESINA
LOTTO 2 e 3: RADDOPPIO TERMOLI - RIPALTA

NV03 - Variante ex SS 16 ter - km 7+412
PROFILO LONGITUDINALE
Tab. 1 di 2

APPALTATORE: **AD AGOSTINO CENTRELEC S.p.A.** PROGETTAZIONE: **ING. MASSIMO JUMI** SCALA: 1:1000/1:100

COMMESSA LOTTO FASE ENTE TIPO DOC. OPERA/DISCIPLINA PROGR. REV.

L10B 02 E ZZ F7 NV0300 001 C

Rev.	Descrizione	Redatto	Data	Verificato	Data	Approvato	Data	Autorizzato	Data

File: L10B02EZZF7NV030001C n. Elab.: 1