


PROFILO LONGITUDINALE NV03 - SCALA 1:1000 / 1:100

LIVELLETTE

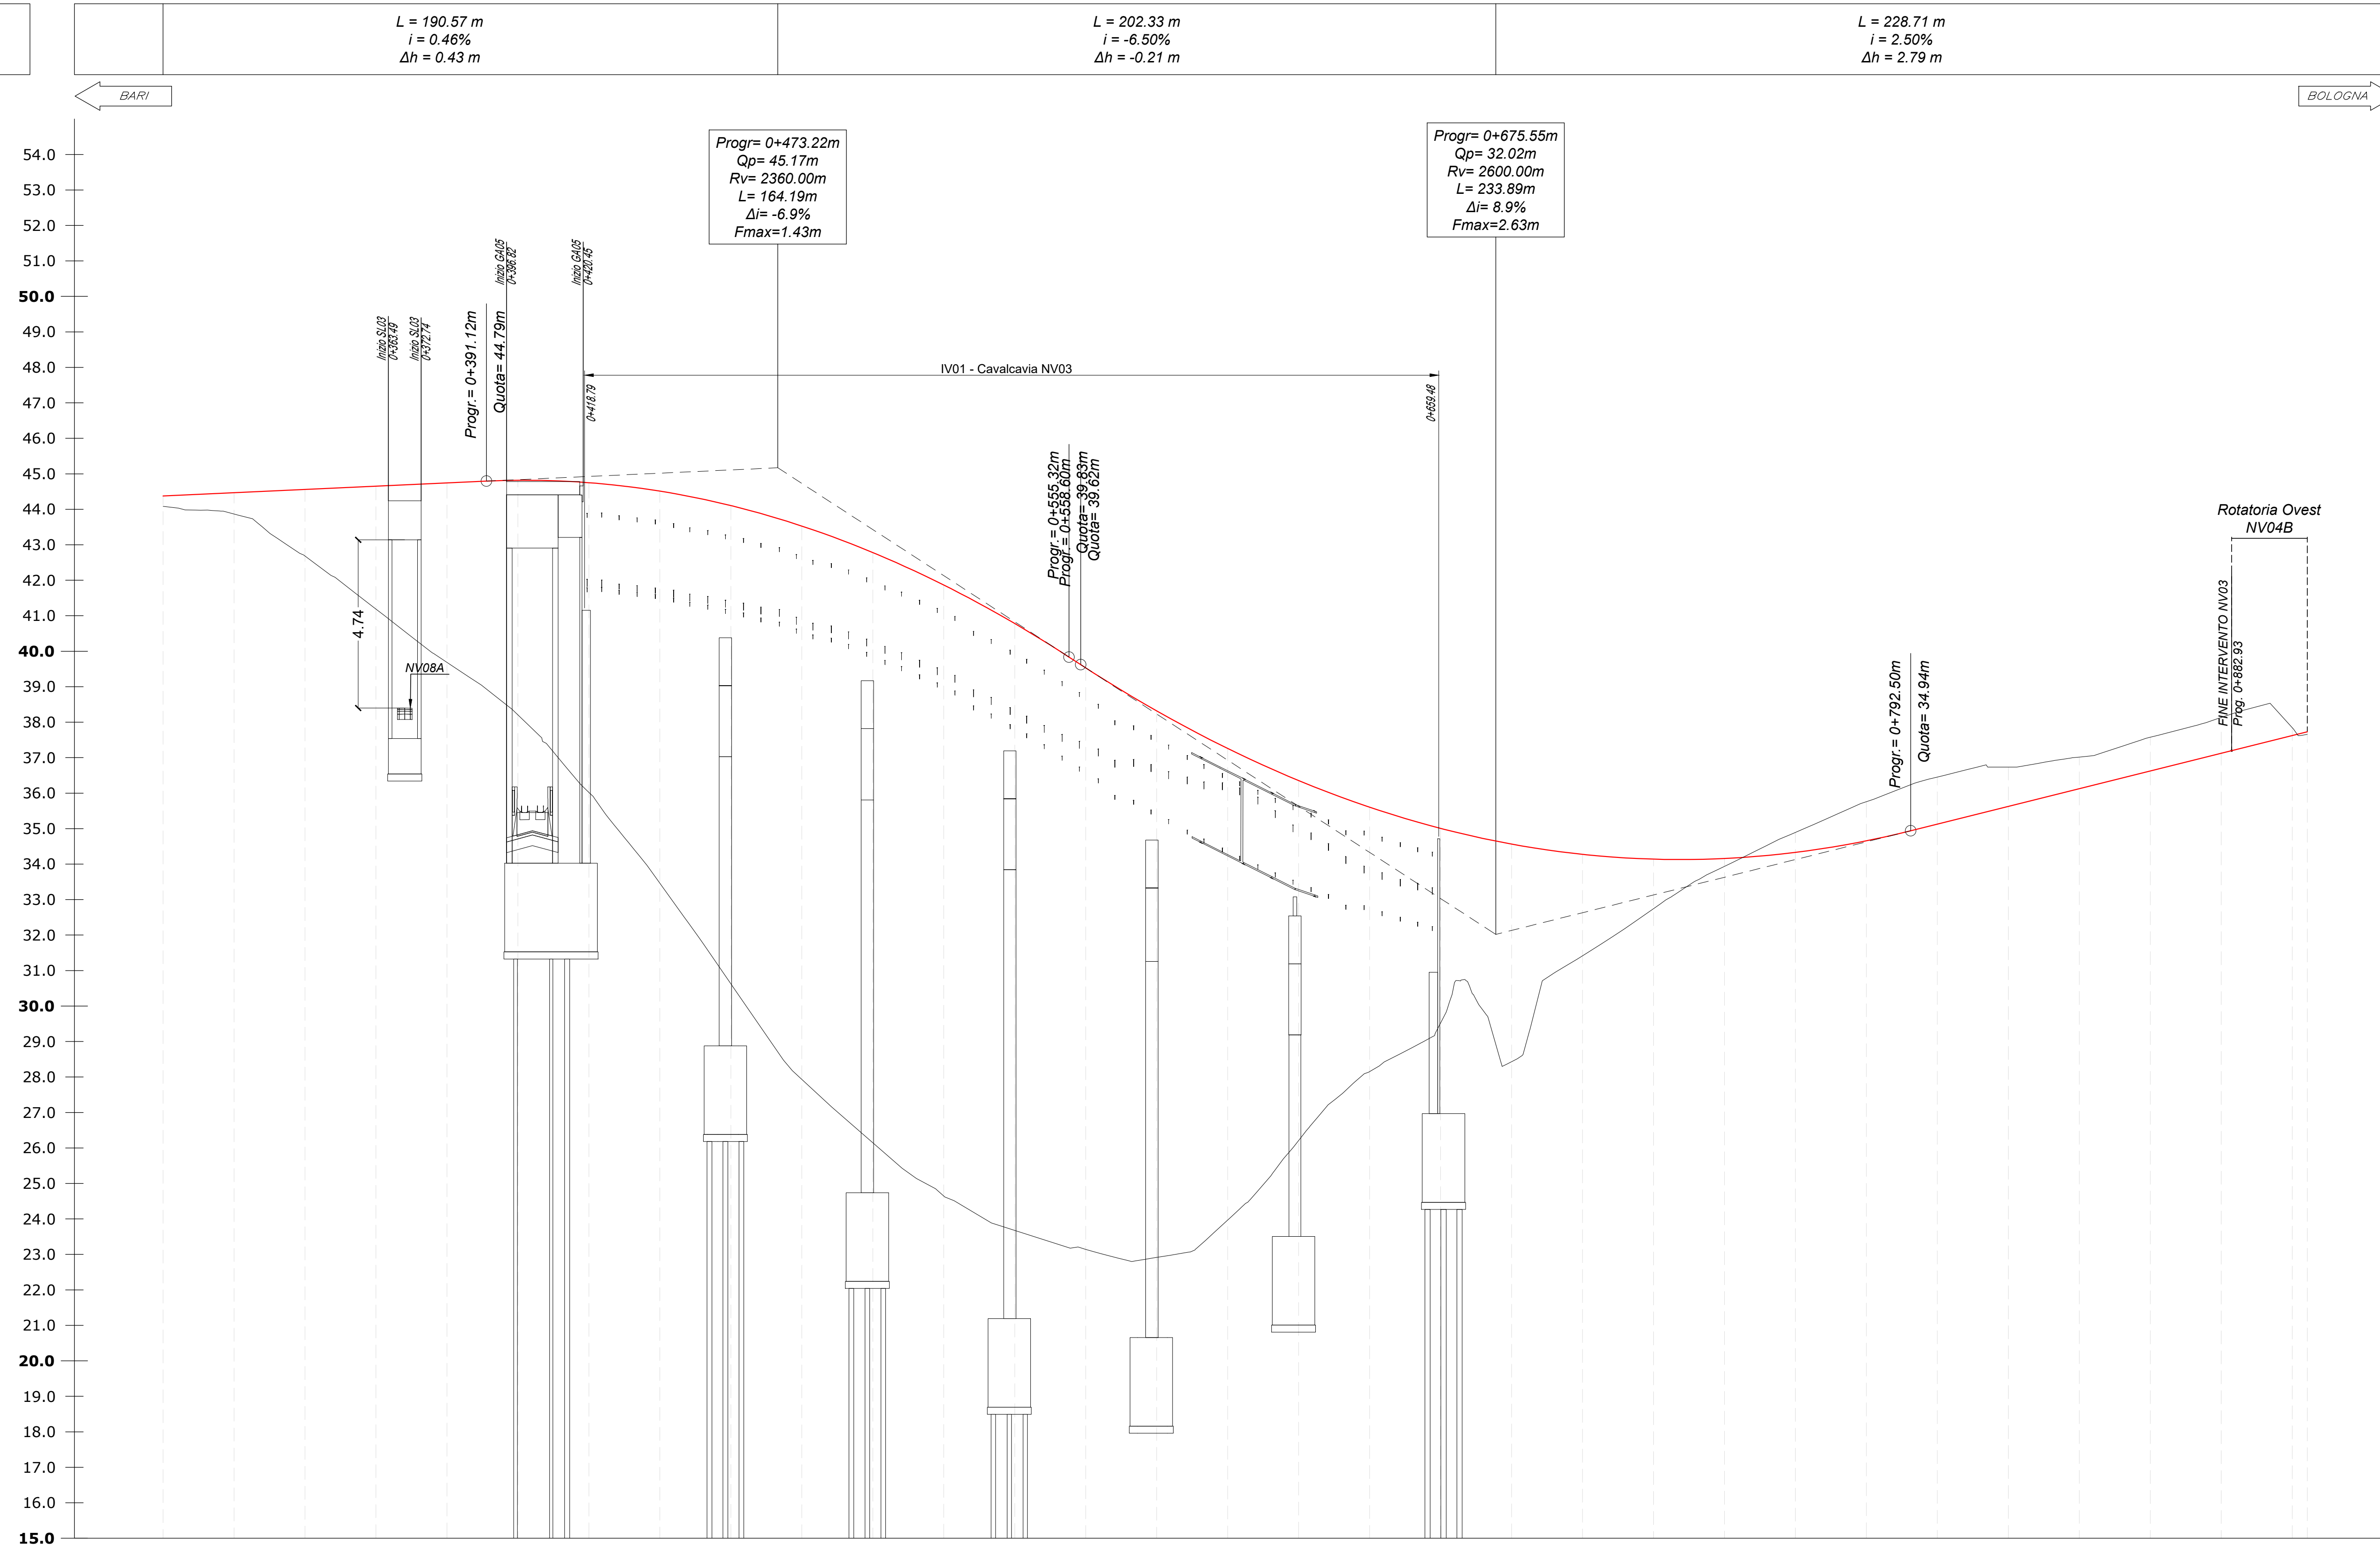

Profilo: VISTA-PRO_NV03 (2di2)
Scala: 1:1000:100
Q.Rif.: 15.00

NUMERO SEZIONE	17	18	19	20	21	22	23	24	25	26	27	28	29	30	31	32	33	34	35	36	37	38	39	40	41	42	43	44	45	46	47	
QUOTE TERRENO		44.68	44.97	44.69	44.19	39.69	38.20	36.02	33.46	30.63	27.99	24.64	23.69	23.14	22.91	23.97	26.21	28.15	29.62	28.43	31.42	32.74	33.94	34.69	35.76	36.45	36.73	37.02	37.59	38.13	37.84	
QUOTE PROGETTO		44.38	44.47	44.56	44.65	44.74	44.82	44.75	44.51	44.10	43.53	41.87	40.78	39.53	38.32	37.26	36.36	35.60	35.01	34.56	34.28	34.14	34.16	34.33	34.66	35.13	35.63	36.13	36.63	37.12	37.62	
DIFFERENZA QUOTE		0.29	0.60	1.88	3.45	5.06	6.61	8.73	11.05	13.56	15.59	17.22	17.10	16.39	15.40	13.29	10.15	7.45	5.49	6.13	2.86	1.40	0.22	-0.56	-1.10	-1.33	-1.11	-0.89	-0.95	-1.01	-0.22	
DISTANZE PROGRESSIVE	0+300.00	0+320.00	0+340.00	0+360.00	0+380.00	0+400.00	0+420.00	0+440.00	0+460.00	0+480.00	0+500.00	0+520.00	0+540.00	0+560.00	0+580.00	0+600.00	0+620.00	0+640.00	0+660.00	0+680.00	0+700.00	0+720.00	0+740.00	0+760.00	0+780.00	0+800.00	0+820.00	0+840.00	0+860.00	0+880.00	0+900.00	
DISTANZE PARZIALI	20.00	20.00	20.00	20.00	20.00	20.00	20.00	20.00	20.00	20.00	20.00	20.00	20.00	20.00	20.00	20.00	20.00	20.00	20.00	20.00	20.00	20.00	20.00	20.00	20.00	20.00	20.00	20.00	20.00	20.00		
ANDAMENTO CIGLI																																
DISTANZE ETTOMETRICHE																																
ANDAMENTO PLANIMETRICO																																
DIAGRAMMA DI VELOCITA'																																

COMMITTENTE: **RFI** RETE FERROVIARIA ITALIANA
GRUPPO FERROVIE DELLO STATO ITALIANE
DIREZIONE INVESTIMENTI
DIREZIONE PROGRAMMI INVESTIMENTI
DIRETTRICE SUD - PROGETTO ADRIATICA

DIREZIONE LAVORI: **ITALFERR** GRUPPO FERROVIE DELLO STATO ITALIANE

APPALTATORE: **AD AGOSTINO** CENTRELEC - ROMA
HUB MANDATARIA
ATLANTE MANDANTI

PROGETTAZIONE: **HUB** MANDATARIA
pro MANDANTI

PROGETTO ESECUTIVO
LINEA PESCARA - BARI
RADDOPPIO DELLA TRATTA FERROVIARIA TERMOLI - LESINA
LOTTO 2 e 3: RADDOPPIO TERMOLI - RIPALTA

NV03 - Variante ex SS 16 ter - km 7+412
PROFILO LONGITUDINALE
Tab. 2 di 2

APPALTATORE: **AD AGOSTINO CENTRELEC**
PROGETTAZIONE: **HUB**
SCALA: 1:1000/1:100

COMMESSA LOTTO FASE ENTE TIPO DOC. OPERAZIONE DISCIPLINA PROG. REV.
L10B 02 E ZZ F7 NV0300 002 C

Revis.	Descrizione	Redatto	Data	Verificato	Data	Approvato	Data	Autorizzato	Data
A	Elaborazione	A. Cristofari	12/12/2022	C. Fecchi	14/12/2022	R. Fecchi	19/12/2022	M. Fecchi	20/12/2022
B	Revisione per Rev. L0B-F7-00000001	A. Cristofari	01/05/2023	C. Fecchi	05/05/2023	R. Fecchi	07/05/2023	M. Fecchi	09/05/2023
C	Revisione per Rev. L0B-F7-00000002	A. Cristofari	27/06/2023	C. Fecchi	29/06/2023	R. Fecchi	02/07/2023	M. Fecchi	03/07/2023

File: L10B02EZZF7NV0300002C n. Elab.: