



Tracciato: TR-A_NV03
Sezione 19
Progressiva: 0+340.00
Scala: 1:200
Quota di Riferimento: 40.00

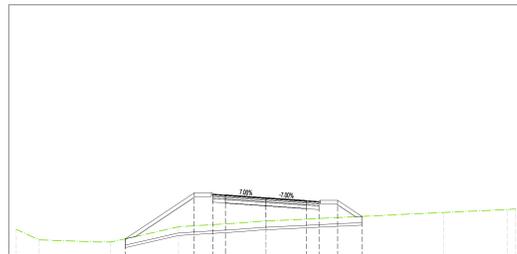

MOVIMENTI TERRA Prog. 3+40.00			
Area di sterno			0.00 m ²
Area di riporto			21.30 m ²
Volume sterno			17.33 m ³
Volume riporto			299.39 m ³
Volume sterno cumulato			4193.09 m ³
Volume riporto cumulato			473.75 m ³
Volume netto			3719.34 m ³
MATERIE			
Scotico	9.670 m ²	178.09 m ³	800.85 m ³
Anticappellere	9.670 m ²	178.09 m ³	800.85 m ³
Bonifica	3.584 m ²	64.08 m ³	179.00 m ³
TERRENO VEGETALE			
Materiale	Area	Volume	Vol. Cum.
Vegetale	3.282 m ²	51.76 m ³	176.37 m ³
SOVRASTRUTTURA			
Materiale	Area	Volume	
Ustria	0.340 m ²	6.80 m ³	
Binder	0.425 m ²	8.50 m ³	
Base	1.020 m ²	20.40 m ³	
Fondazione	1.275 m ²	25.50 m ³	
Supercompattato	2.550 m ²	51.00 m ³	
MANUFATTI			
Materiale	Area	Volume	
Cunetta	0.000 m ²	0.00 m ³	
Magnone Cunetta	0.000 m ²	0.00 m ³	
Corridoio Bitum.	0.038 m ²	0.77 m ³	
Quantità Fossati di Guardia			
Materiale	Area	Volume	Vol. Cum.
Rivestimento DX	0.00	0.00	0.00
Scavo Fossati DX	0.00	0.00	0.00
Rivestimento SX	0.00	0.00	0.00
Scavo Fossati SX	0.00	0.00	0.00

QUOTE TERRENO	42.02	41.18	41.01	42.23	42.68	43.37	43.60	43.80
PROGRESSIVE TERRENO	-20.00	-18.17	-12.44	-7.00	-4.23	-14.22	-20.00	-20.00
QUOTE PROGETTO			41.26	44.94	44.56	43.05	43.05	43.05
DISTANZE PARZIALI PROGETTO			5.82	1.38	1.00	3.25	1.00	1.00
PROGRESSIVE PROGETTO		-11.27	-5.75	-4.25	0.00	3.25	4.25	4.25
DIFFERENZA QUOTE			0.000	2.634	2.461	2.329	1.877	1.492


Tracciato: TR-A_NV03
Sezione 22
Progressiva: 0+400.00
Scala: 1:200
Quota di Riferimento: 30.00

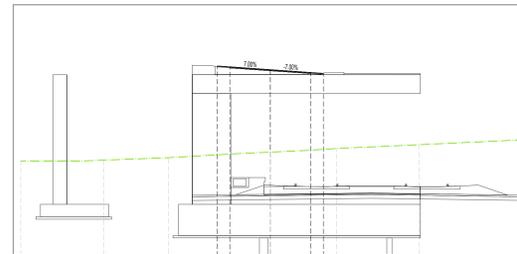

MOVIMENTI TERRA Prog. 4+00.00			
Area di sterno			0.00 m ²
Area di riporto			0.00 m ²
Volume sterno			0.00 m ³
Volume riporto			862.51 m ³
Volume sterno cumulato			4193.09 m ³
Volume riporto cumulato			3405.90 m ³
Volume netto			787.19 m ³
MATERIE			
Scotico	0.502 m ²	142.37 m ³	1335.47 m ³
Anticappellere	0.502 m ²	142.37 m ³	1335.47 m ³
Bonifica	1.635 m ²	65.72 m ³	433.87 m ³
TERRENO VEGETALE			
Materiale	Area	Volume	Vol. Cum.
Vegetale	0.000 m ²	61.65 m ³	422.71 m ³
SOVRASTRUTTURA			
Materiale	Area	Volume	
Ustria	0.340 m ²	6.80 m ³	
Binder	0.425 m ²	8.50 m ³	
Base	0.000 m ²	0.00 m ³	
Fondazione	0.000 m ²	0.00 m ³	
Supercompattato	0.000 m ²	0.00 m ³	
MANUFATTI			
Materiale	Area	Volume	
Cunetta	0.000 m ²	0.00 m ³	
Magnone Cunetta	0.000 m ²	0.00 m ³	
Corridoio Bitum.	0.000 m ²	0.00 m ³	
Quantità Fossati di Guardia			
Materiale	Area	Volume	Vol. Cum.
Rivestimento DX	0.00	0.00	0.00
Scavo Fossati DX	0.00	0.00	0.00
Rivestimento SX	0.00	0.00	0.00
Scavo Fossati SX	0.00	0.00	0.00

QUOTE TERRENO	37.50	37.56	37.76	38.20	38.50	38.80	38.18
PROGRESSIVE TERRENO	-20.00	-13.34	-8.17	0.00	38.20	11.91	-20.00
QUOTE PROGETTO				44.52	44.52	44.52	44.52
DISTANZE PARZIALI PROGETTO				1.00	3.25	3.25	1.00
PROGRESSIVE PROGETTO		-4.25	-3.25	0.00	3.25	4.25	4.25
DIFFERENZA QUOTE				7.02	6.898	6.814	6.226


Tracciato: TR-A_NV03
Sezione 20
Progressiva: 0+360.00
Scala: 1:200
Quota di Riferimento: 35.00

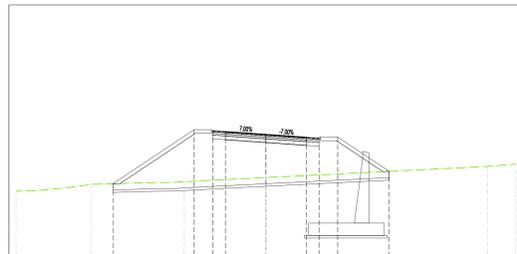

MOVIMENTI TERRA Prog. 3+60.00			
Area di sterno			0.00 m ²
Area di riporto			49.52 m ²
Volume sterno			0.00 m ³
Volume riporto			711.17 m ³
Volume sterno cumulato			4193.09 m ³
Volume riporto cumulato			1184.92 m ³
Volume netto			3008.17 m ³
MATERIE			
Scotico	7.812 m ²	176.04 m ³	976.89 m ³
Anticappellere	7.812 m ²	176.04 m ³	976.89 m ³
Bonifica	5.080 m ²	86.93 m ³	265.93 m ³
TERRENO VEGETALE			
Materiale	Area	Volume	Vol. Cum.
Vegetale	4.473 m ²	78.08 m ³	254.45 m ³
SOVRASTRUTTURA			
Materiale	Area	Volume	
Ustria	0.340 m ²	6.80 m ³	
Binder	0.425 m ²	8.50 m ³	
Base	1.020 m ²	20.40 m ³	
Fondazione	1.275 m ²	25.50 m ³	
Supercompattato	2.550 m ²	51.00 m ³	
MANUFATTI			
Materiale	Area	Volume	
Cunetta	0.000 m ²	0.00 m ³	
Magnone Cunetta	0.000 m ²	0.00 m ³	
Corridoio Bitum.	0.038 m ²	0.77 m ³	
Quantità Fossati di Guardia			
Materiale	Area	Volume	Vol. Cum.
Rivestimento DX	0.00	0.00	0.00
Scavo Fossati DX	0.00	0.00	0.00
Rivestimento SX	0.00	0.00	0.00
Scavo Fossati SX	0.00	0.00	0.00

QUOTE TERRENO	40.11	40.65	40.85	41.19	42.08	42.27
PROGRESSIVE TERRENO	-20.00	-13.95	-6.54	-4.03	-17.75	-20.00
QUOTE PROGETTO				44.65	44.65	44.65
DISTANZE PARZIALI PROGETTO			6.50	1.38	1.00	1.00
PROGRESSIVE PROGETTO		-12.25	-5.75	-4.25	3.25	4.25
DIFFERENZA QUOTE			0.000	4.137	3.979	3.886


Tracciato: TR-A_NV03
Sezione 23
Progressiva: 0+420.00
Scala: 1:200
Quota di Riferimento: 30.00

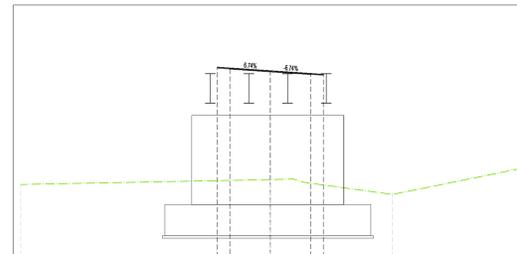

MOVIMENTI TERRA Prog. 4+20.00			
Area di sterno			0.00 m ²
Area di riporto			0.00 m ²
Volume sterno			0.00 m ³
Volume riporto			0.03 m ³
Volume sterno cumulato			4193.09 m ³
Volume riporto cumulato			3405.93 m ³
Volume netto			787.16 m ³
MATERIE			
Scotico	0.000 m ²	5.02 m ³	1340.49 m ³
Anticappellere	0.000 m ²	5.02 m ³	1340.49 m ³
Bonifica	1.504 m ²	31.38 m ³	465.26 m ³
TERRENO VEGETALE			
Materiale	Area	Volume	Vol. Cum.
Vegetale	0.000 m ²	0.00 m ³	422.71 m ³
SOVRASTRUTTURA			
Materiale	Area	Volume	
Ustria	0.340 m ²	6.80 m ³	
Binder	0.425 m ²	8.50 m ³	
Base	0.000 m ²	0.00 m ³	
Fondazione	0.000 m ²	0.00 m ³	
Supercompattato	0.000 m ²	0.00 m ³	
MANUFATTI			
Materiale	Area	Volume	
Cunetta	0.000 m ²	0.00 m ³	
Magnone Cunetta	0.000 m ²	0.00 m ³	
Corridoio Bitum.	0.000 m ²	0.00 m ³	
Quantità Fossati di Guardia			
Materiale	Area	Volume	Vol. Cum.
Rivestimento DX	0.00	0.00	0.00
Scavo Fossati DX	0.00	0.00	0.00
Rivestimento SX	0.00	0.00	0.00
Scavo Fossati SX	0.00	0.00	0.00

QUOTE TERRENO	35.63	36.02	36.02	34.63	36.00
PROGRESSIVE TERRENO	-20.00	-4.03	0.00	9.78	-20.00
QUOTE PROGETTO				44.65	44.65
DISTANZE PARZIALI PROGETTO				1.00	1.00
PROGRESSIVE PROGETTO		-3.25	0.00	3.25	4.25
DIFFERENZA QUOTE				0.000	0.000


Tracciato: TR-A_NV03
Sezione 21
Progressiva: 0+380.00
Scala: 1:200
Quota di Riferimento: 30.00

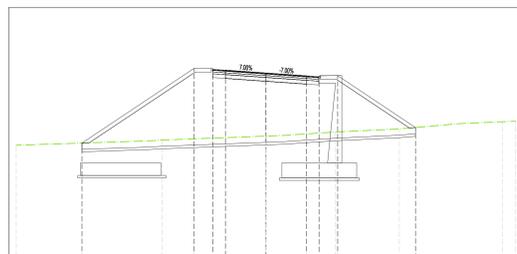

MOVIMENTI TERRA Prog. 3+80.00			
Area di sterno			0.00 m ²
Area di riporto			85.91 m ²
Volume sterno			0.00 m ³
Volume riporto			1358.97 m ³
Volume sterno cumulato			4193.09 m ³
Volume riporto cumulato			2543.89 m ³
Volume netto			1649.20 m ³
MATERIE			
Scotico	19.879 m ²	216.21 m ³	1193.10 m ³
Anticappellere	19.879 m ²	216.21 m ³	1193.10 m ³
Bonifica	5.027 m ²	101.23 m ³	361.15 m ³
TERRENO VEGETALE			
Materiale	Area	Volume	Vol. Cum.
Vegetale	6.132 m ²	106.62 m ³	361.06 m ³
SOVRASTRUTTURA			
Materiale	Area	Volume	
Ustria	0.340 m ²	6.80 m ³	
Binder	0.425 m ²	8.50 m ³	
Base	1.020 m ²	20.40 m ³	
Fondazione	1.275 m ²	25.50 m ³	
Supercompattato	2.550 m ²	51.00 m ³	
MANUFATTI			
Materiale	Area	Volume	
Cunetta	0.000 m ²	0.00 m ³	
Magnone Cunetta	0.000 m ²	0.00 m ³	
Corridoio Bitum.	0.038 m ²	0.77 m ³	
Quantità Fossati di Guardia			
Materiale	Area	Volume	Vol. Cum.
Rivestimento DX	0.00	0.00	0.00
Scavo Fossati DX	0.00	0.00	0.00
Rivestimento SX	0.00	0.00	0.00
Scavo Fossati SX	0.00	0.00	0.00

QUOTE TERRENO	38.96	39.37	39.69	40.26	40.84	40.88
PROGRESSIVE TERRENO	-20.00	-8.31	0.00	10.69	18.96	20.00
QUOTE PROGETTO				44.74	44.74	44.74
DISTANZE PARZIALI PROGETTO			6.99	1.38	1.00	1.00
PROGRESSIVE PROGETTO		-14.74	-5.75	-4.25	3.25	4.25
DIFFERENZA QUOTE			0.000	5.654	5.517	5.409

Tracciato: TR-A_NV03
Sezione 24
Progressiva: 0+440.00
Scala: 1:200
Quota di Riferimento: 35.00

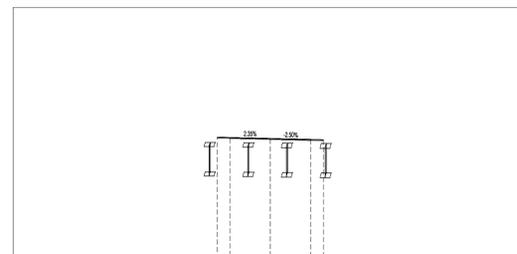

MOVIMENTI TERRA Prog. 4+40.00			
Area di sterno			0.00 m ²
Area di riporto			0.00 m ²
Volume sterno			0.00 m ³
Volume riporto			0.00 m ³
Volume sterno cumulato			4193.09 m ³
Volume riporto cumulato			3405.93 m ³
Volume netto			787.16 m ³
MATERIE			
Scotico	0.000 m ²	0.00 m ³	1340.49 m ³
Anticappellere	0.000 m ²	0.00 m ³	1340.49 m ³
Bonifica	1.314 m ²	28.77 m ³	494.53 m ³
TERRENO VEGETALE			
Materiale	Area	Volume	Vol. Cum.
Vegetale	0.000 m ²	0.00 m ³	422.71 m ³
SOVRASTRUTTURA			
Materiale	Area	Volume	
Ustria	0.340 m ²	6.80 m ³	
Binder	0.425 m ²	8.50 m ³	
Base	0.000 m ²	0.00 m ³	
Fondazione	0.000 m ²	0.00 m ³	
Supercompattato	0.000 m ²	0.00 m ³	
MANUFATTI			
Materiale	Area	Volume	
Cunetta	0.000 m ²	0.00 m ³	
Magnone Cunetta	0.000 m ²	0.00 m ³	
Corridoio Bitum.	0.000 m ²	0.00 m ³	
Quantità Fossati di Guardia			
Materiale	Area	Volume	Vol. Cum.
Rivestimento DX	0.00	0.00	0.00
Scavo Fossati DX	0.00	0.00	0.00
Rivestimento SX	0.00	0.00	0.00
Scavo Fossati SX	0.00	0.00	0.00

QUOTE TERRENO	34.56	32.77	34.46	34.22	34.57	34.66
PROGRESSIVE TERRENO	-20.00	-13.40	0.00	12.35	17.47	20.00
QUOTE PROGETTO				44.41	44.41	44.41
DISTANZE PARZIALI PROGETTO				1.00	3.25	1.00
PROGRESSIVE PROGETTO		-4.25	0.00	3.25	4.25	4.25