

LEGENDA	
	Distanza di visuale libera
	Visibilità per l'arresto
	Visibilità per il sorpasso
	Verifica soddisfatta
	Verifica non soddisfatta

NV03 - DIAGRAMMA VISIBILITA'
DIREZIONE DEL PERCORSO (→)
SCALA LONGITUDINALE 1:1000


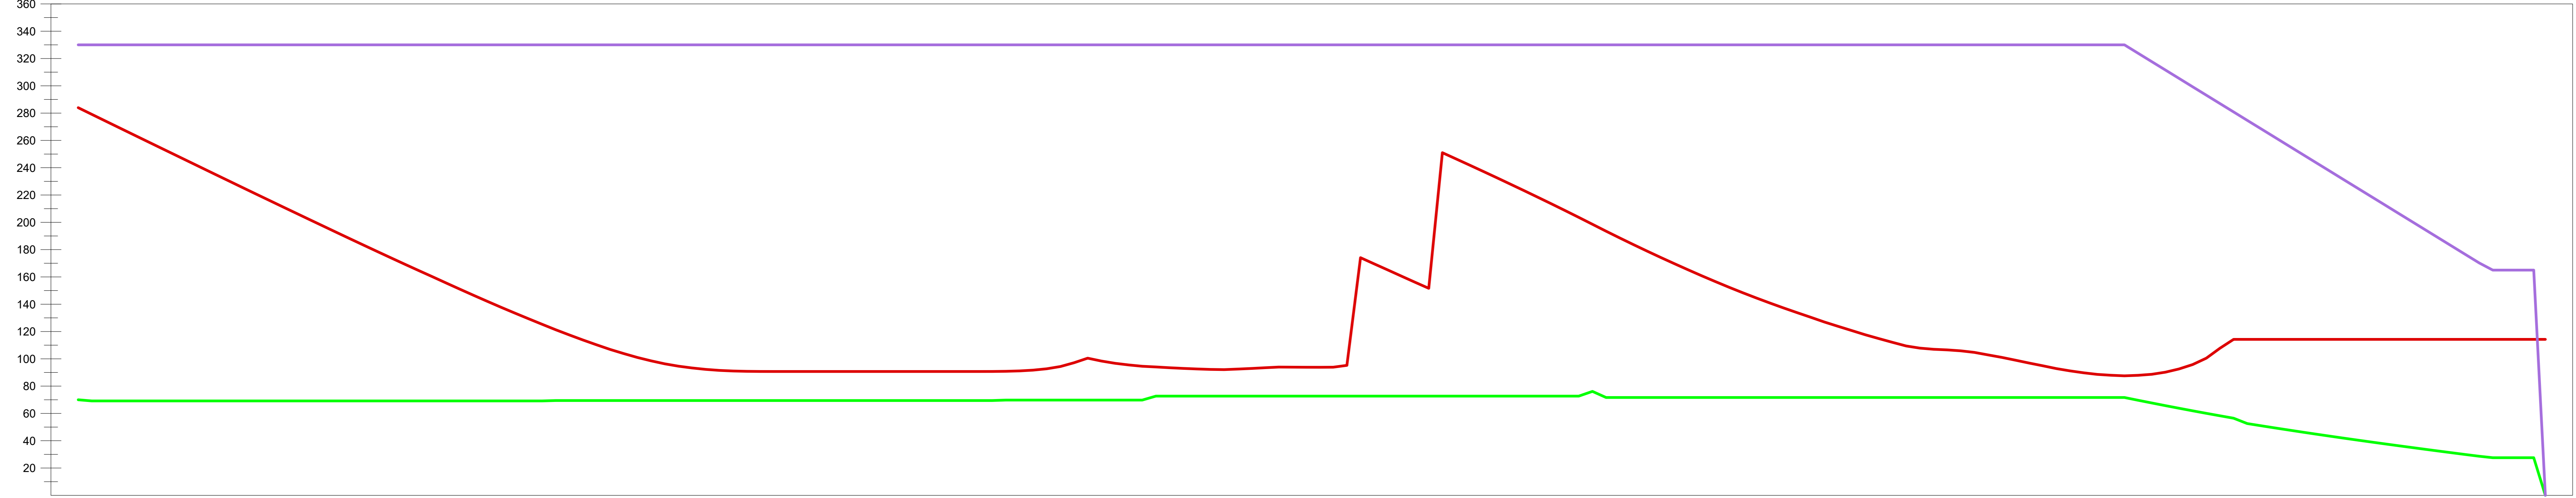


DIAGRAMMA DI VELOCITA'
VISUALE LIBERA EFFETTIVA
VISUALE LIBERA RICHIESTA PER L'ARRESTO
VERIFICA VISIBILITA' PER L'ARRESTO
VISUALE LIBERA RICHIESTA PER IL SORPASSO
VERIFICA VISIBILITA' PER IL SORPASSO
ANDAMENTO PLANIMETRICO
ANDAMENTO ALTIMETRICO

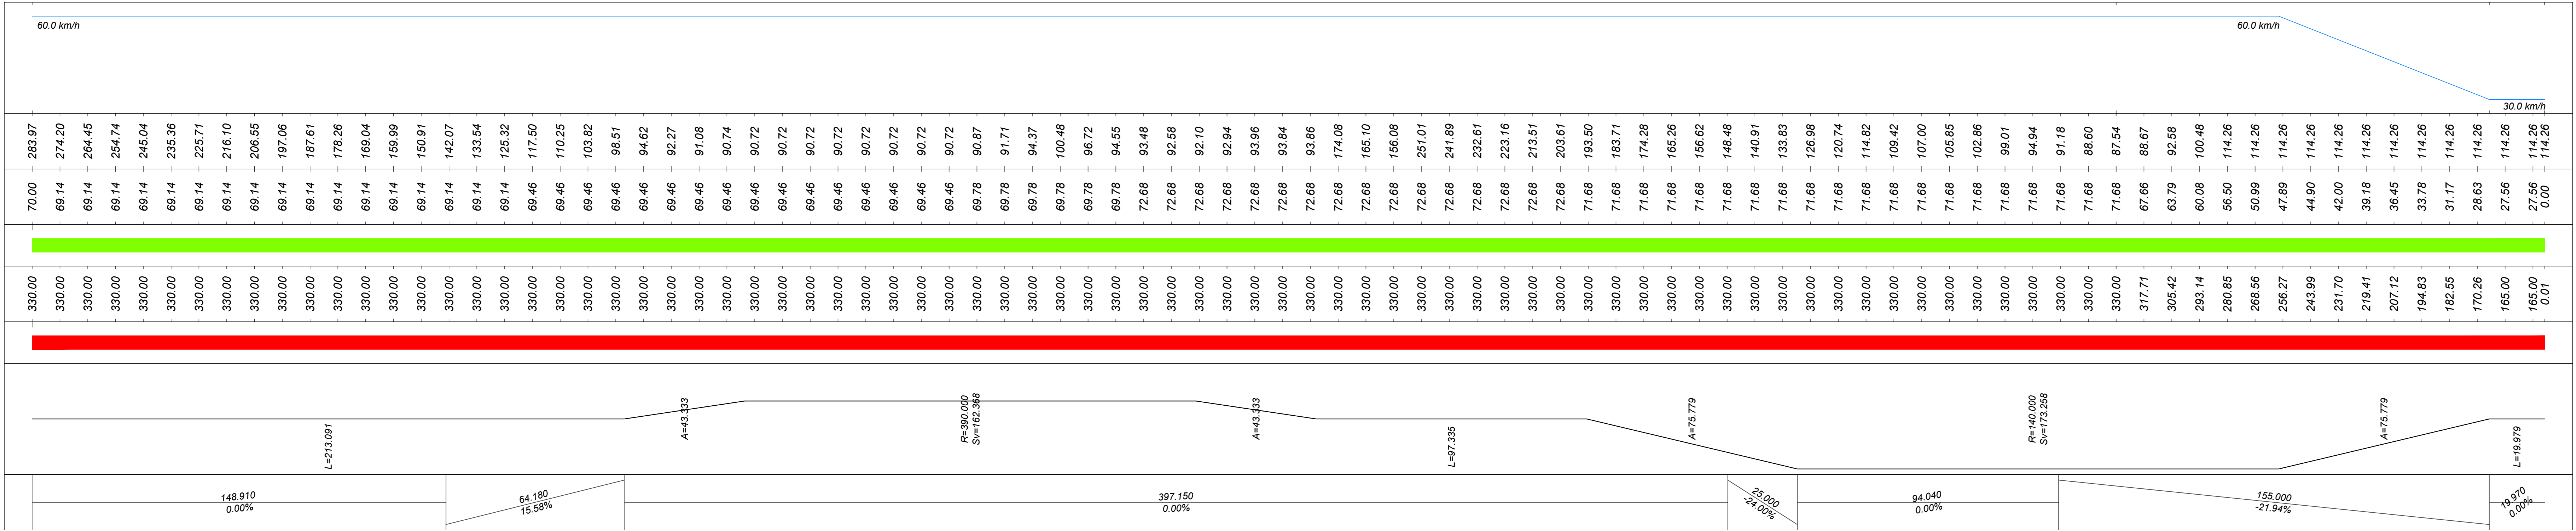

COMMITTENTE: **RFI** RETE FERROVIARIA ITALIANA
GRUPPO FERROVIE DELLO STATO ITALIANE
DIREZIONE INVESTIMENTI
DIREZIONE PROGRAMMI INVESTIMENTI
DIRETTRICE SUD - PROGETTO ADRIATICA

DIREZIONE LAVORI:

APPALTATORE: **ADAGOSTINO** COSTRUZIONI S.p.A. **MASACCA** **ATLANTE**

PROGETTAZIONE: **HUB** MANDATARI **Ypro**

PROGETTO ESECUTIVO

LINEA PESCARA - BARI
RADDOPPIO DELLA TRATTA FERROVIARIA TERMOLI - LESINA
LOTTO 2 e 3: RADDOPPIO TERMOLI - RIPALTA

NV03 - Variante ex SS 16 ter - km 7+412
DIAGRAMMI DI VISIBILITA'
Tav. 1 di 2

APPALTATORE: **ADAGOSTINO COSTRUZIONI GENERALI S.p.A.** PROGETTAZIONE: **Ypro** SCALA: 1:1000

COMMESSA: L110B LOTTO: 02 FASE: E ENTE: Z2 TIPO DOC: F7 OPERAZIONE: NV03000 PROG: 003 REV: B

Rev.	Descrizione	Redatto	Data	Verificato	Data	Approvato	Data	Autorizzato Data
A	Disegna tavola	A. Di Stefano	12/12/2022	C. Paoletti	14/12/2022	A. Falco	16/12/2022	16/12/2022
B	Revisione per RFI (L110B-02/004)	A. Di Stefano	01/06/2023	C. Paoletti	06/06/2023	A. Falco	07/06/2023	07/06/2023

File: L110B02EZZFNV03000003B (n. Elab.: