

LEGENDA

—	Distanza di visuale libera
—	Visibilità per l'arresto
—	Visibilità per il sorpasso
—	Verifica soddisfatta
—	Verifica non soddisfatta

NV03 - DIAGRAMMA VISIBILITA'
 DIREZIONE OPPOSTA (←)
 SCALA LONGITUDINALE 1:1000


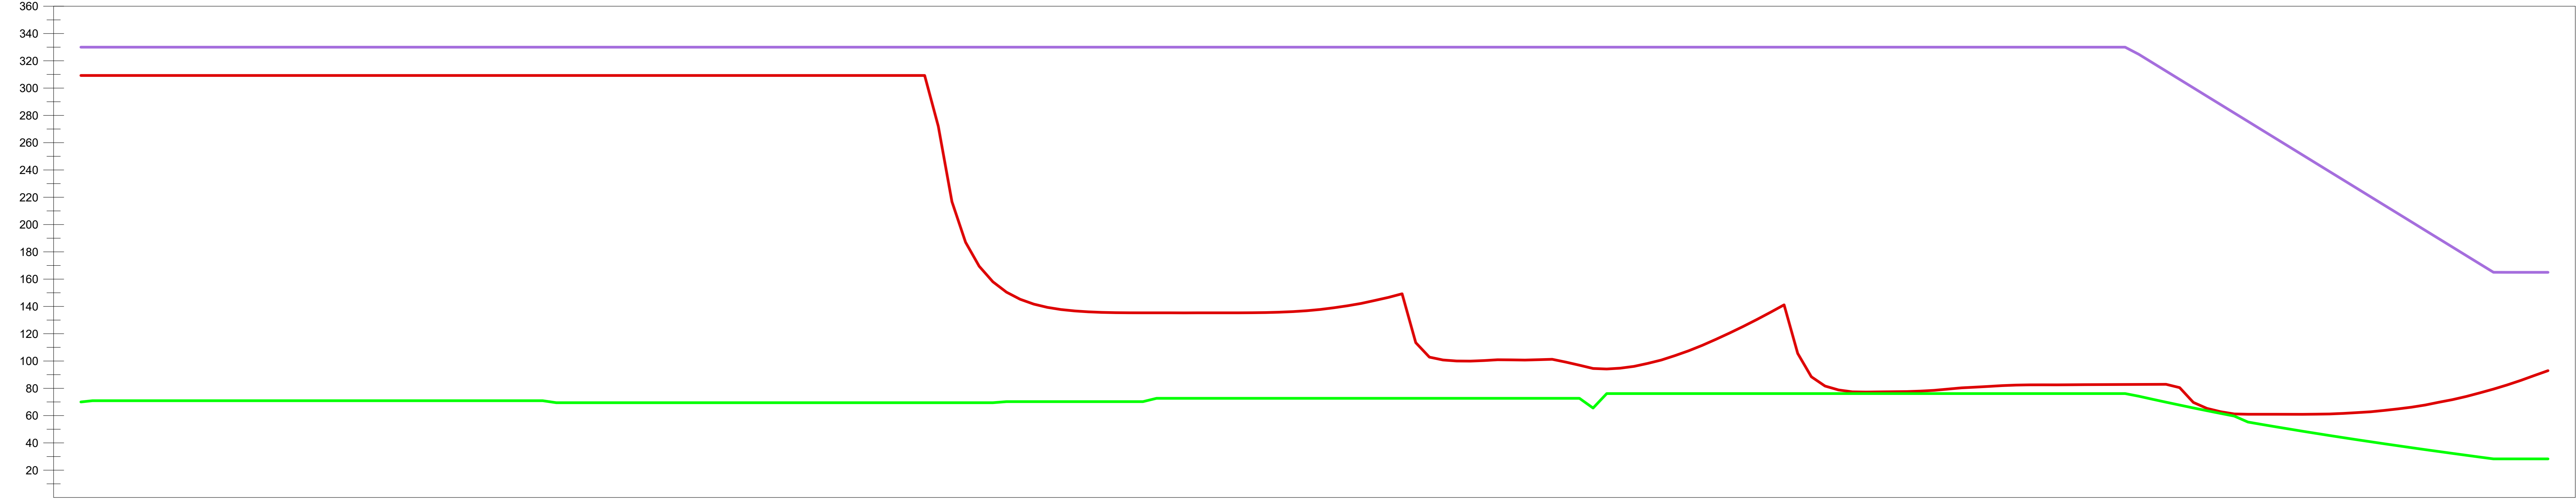


DIAGRAMMA DI VELOCITA'
VISUALE LIBERA EFFETTIVA
VISUALE LIBERA RICHIESTA PER L'ARRESTO
VERIFICA VISIBILITA' PER L'ARRESTO
VISUALE LIBERA RICHIESTA PER IL SORPASSO
VERIFICA VISIBILITA' PER IL SORPASSO
ANDAMENTO PLANIMETRICO
ANDAMENTO ALTIMETRICO

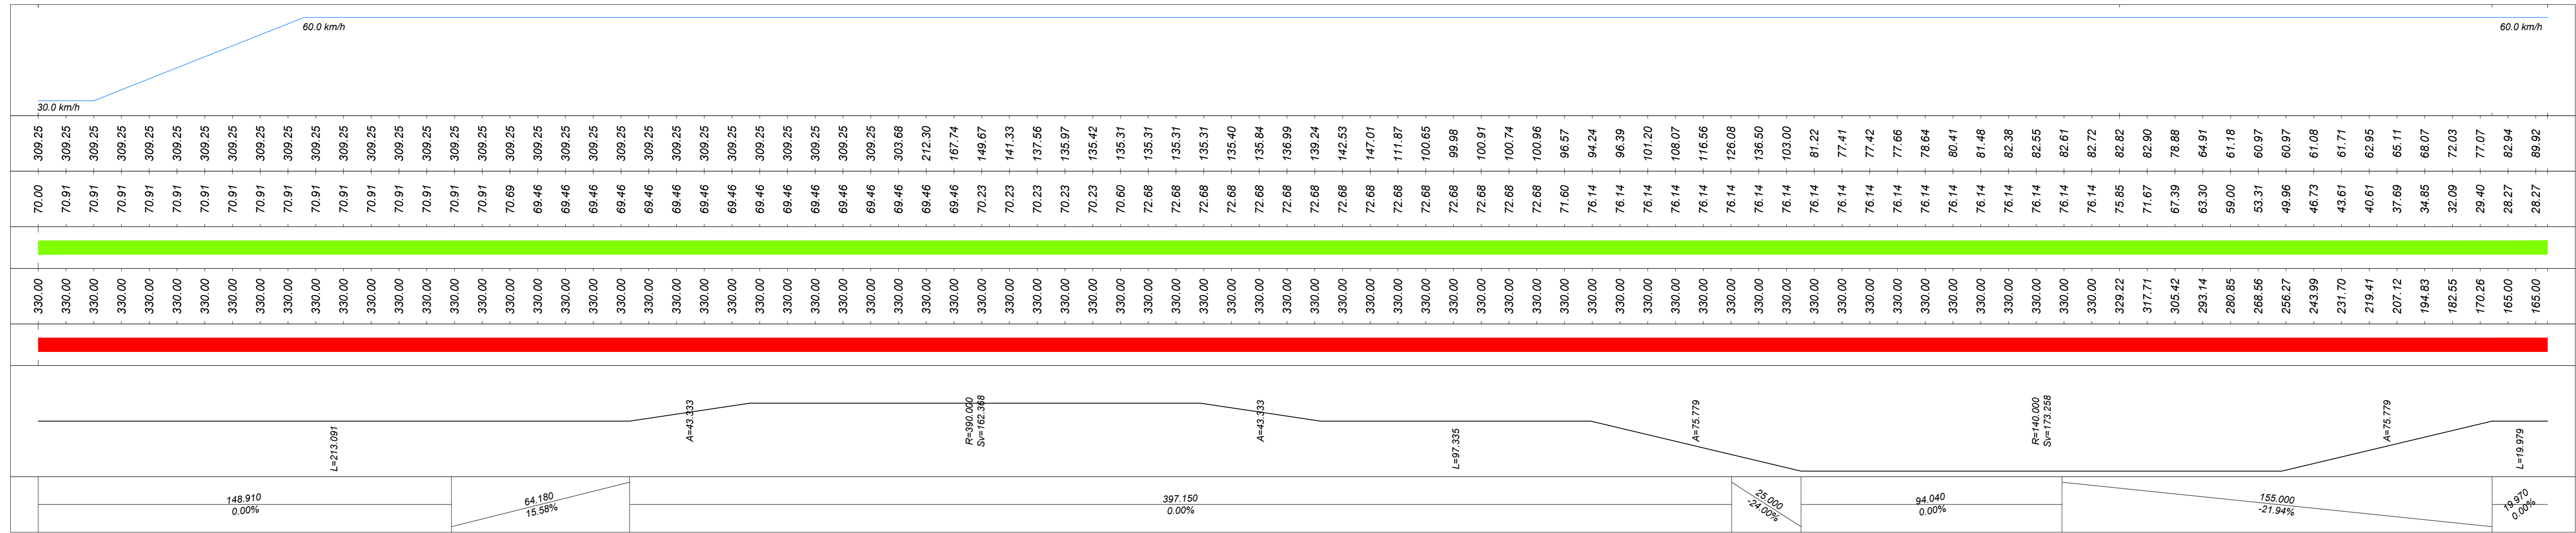

COMMITTENTE:
RFI RETE FERROVIARIA ITALIANA
 GRUPPO FERROVIE DELLO STATO ITALIANE
 DIREZIONE INVESTIMENTI
 DIREZIONE PROGRAMMI INVESTIMENTI
 DIRETTRICE SUD - PROGETTO ADRIATICA

DIREZIONE LAVORI:

APPALTATORE:
AD AGOSTINO COSTRUZIONI
ASACSA
ATLANTE

MANDATARIA: **HUB**
 MANDANTI: **Ypro**

PROGETTO ESECUTIVO
LINEA PESCARA - BARI
RADDOPPIO DELLA TRATTA FERROVIARIA TERMOLI - LESINA
LOTTO 2 e 3: RADDOPPIO TERMOLI - RIPALTA

NV03 - Variante ex SS 16 ter - km 7+412
 DIAGRAMMI DI VISIBILITA'
 Tav. 2 di 2

APPELLATORE	PROGETTAZIONE	SCALA:

COMMESSA	LOTTO	FASE	ENTE	TIPOLOGIA	DISCIPLINA	PROGR.	REV.
L110B	02	E	ZZ	F17	NV0300	004	B

Revis.	Descrizione	Redatto	Data	Verificato	Data	Approvato	Data	Autorizzato	Data

File: L10B02EZZFNv0300004B (n. Elab.: ...)