


PROFILO LONGITUDINALE NV04A-Tratto 1- SCALA 1:1000 / 1:100

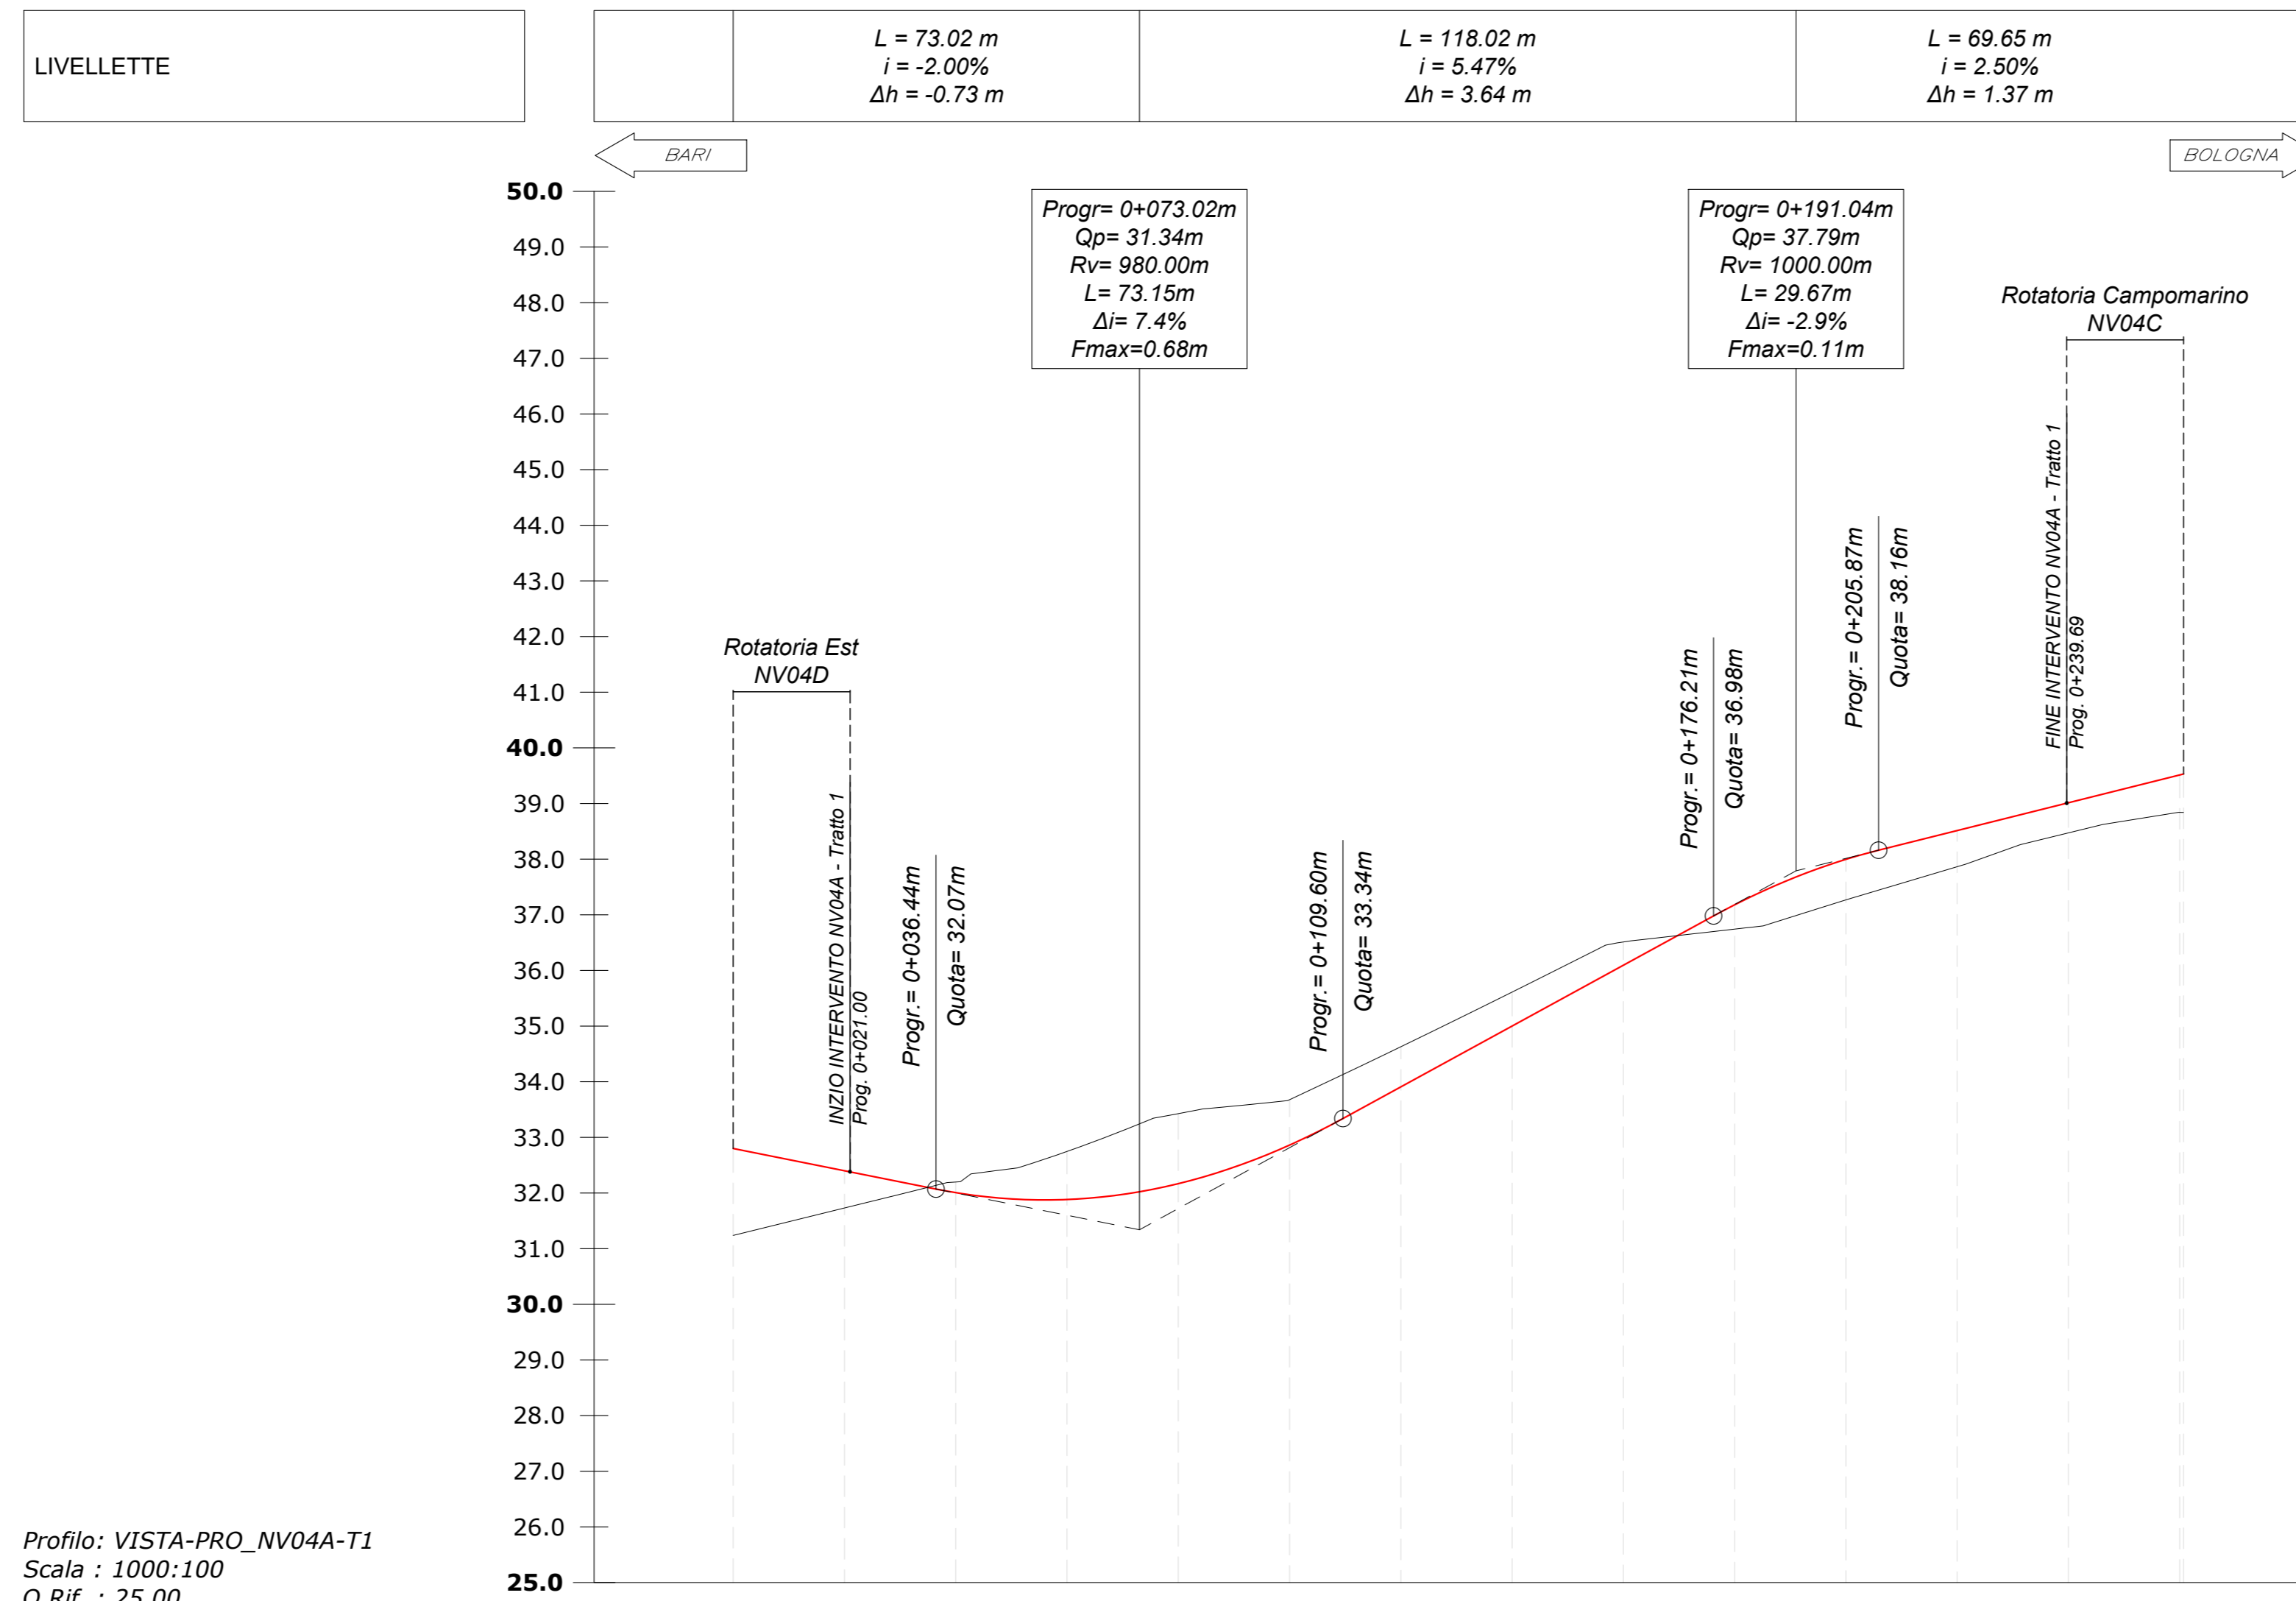

Profilo: VISTA-PRO_NV04A-T1
Scala : 1000:100
Q.Rif. : 25.00

NUMERO SEZIONE	1	2	3	4	5	6	7	8	9	10	11	12	13	14				
QUOTE TERRENO	31.24	31.73	32.20	32.75	33.43	33.66	34.63	35.61	36.51	36.74	37.27	37.86	38.47	38.84				
QUOTE PROGETTO	32.80	32.40	32.01	31.88	32.17	32.86	33.91	35.00	36.09	37.18	38.00	38.51	39.01	39.53				
DIFFERENZA QUOTE	1.56	0.67	-0.19	-0.86	-1.26	0.82	-0.72	0.81	-0.42	0.44	0.73	0.65	0.54	0.69				
DISTANZE PROGRESSIVE	0+000.00	0+020.00	0+040.00	0+060.00	0+080.00	0+100.00	0+120.00	0+140.00	0+160.00	0+180.00	0+200.00	0+220.00	0+240.00	0+260.09				
DISTANZE PARZIALI	20.00	20.00	20.00	20.00	20.00	20.00	20.00	20.00	20.00	20.00	20.00	20.00	20.00	20.69				
ANDAMENTO CIGLI	<table border="0"> <tr> <td>SX</td> <td>-----</td> </tr> <tr> <td>DX</td> <td>-----</td> </tr> </table>														SX	-----	DX	-----
SX	-----																	
DX	-----																	
DISTANZE ETTOMETRICHE																		
ANDAMENTO PLANIMETRICO																		
DIAGRAMMA DI VELOCITA'																		

COMMITTENTE: **RFI** RETE FERROVIARIA ITALIANA
GRUPPO FERROVIE DELLO STATO ITALIANE
DIREZIONE INVESTIMENTI
DIREZIONE PROGRAMMI INVESTIMENTI
DIRETTRICE SUD - PROGETTO ADRIATICA

DIREZIONE LAVORI: **ITALFERR** GRUPPO FERROVIE DELLO STATO ITALIANE

APPALTATORE: **AD AGOSTINO** CENTRELECEN - **ASSAAT** - **ATLANTE**

PROGETTAZIONE: MANDATARIA **HUB** MANDANTI **IV pro**

PROGETTO ESECUTIVO
LINEA PESCARA - BARI
RADDOPPIO DELLA TRATTA FERROVIARIA TERMOLI - LESINA
LOTTO 2 e 3: RADDOPPIO TERMOLI - RIPALTA

NV04 - Viabilità di accesso alla Fermata di Campomarino
PROFILO LONGITUDINALE
NV04A - Tratto 1

APPALTATORE: **PROGETTAZIONE** **IV pro** SCALA: 1:1000/1:100

COMMESSA LOTTO FASE ENTE TIPO.DOC. OPERA.DISCIPINA Progr. REV.
L10B 02 E ZZ F7 NV0400 001 B

Revis.	Descrizione	Redatto	Data	Verificato	Data	Approvato	Data	Autore/Redatto Data
A	Revisione esecuta	A. Cristofari	12/12/2022	C. Fecchi	14/12/2022	A. Fecchi	19/12/2022	M. Fecchi 09/03/2023
B	Revisione per Rev. L10B-FI-00000105	A. Cristofari	01/06/2023	C. Fecchi	05/06/2023	A. Fecchi	07/06/2023	

File: L10B02EZZF7NV040001B n. Elab.: 1