


PROFILO LONGITUDINALE NV04A-Tratto 2 - SCALA 1:1000 / 1:100

LIVELLE	L = 105,41 m i = -2,40% Δh = -1,97 m	L = 112,26 m i = -5,00% Δh = -0,07 m	L = 153,34 m i = 0,70% Δh = 0,32 m	L = 95,94 m i = 3,70% Δh = 2,27 m	L = 72,70 m i = 2,50% Δh = 1,52 m
---------	--	--	--	---	---

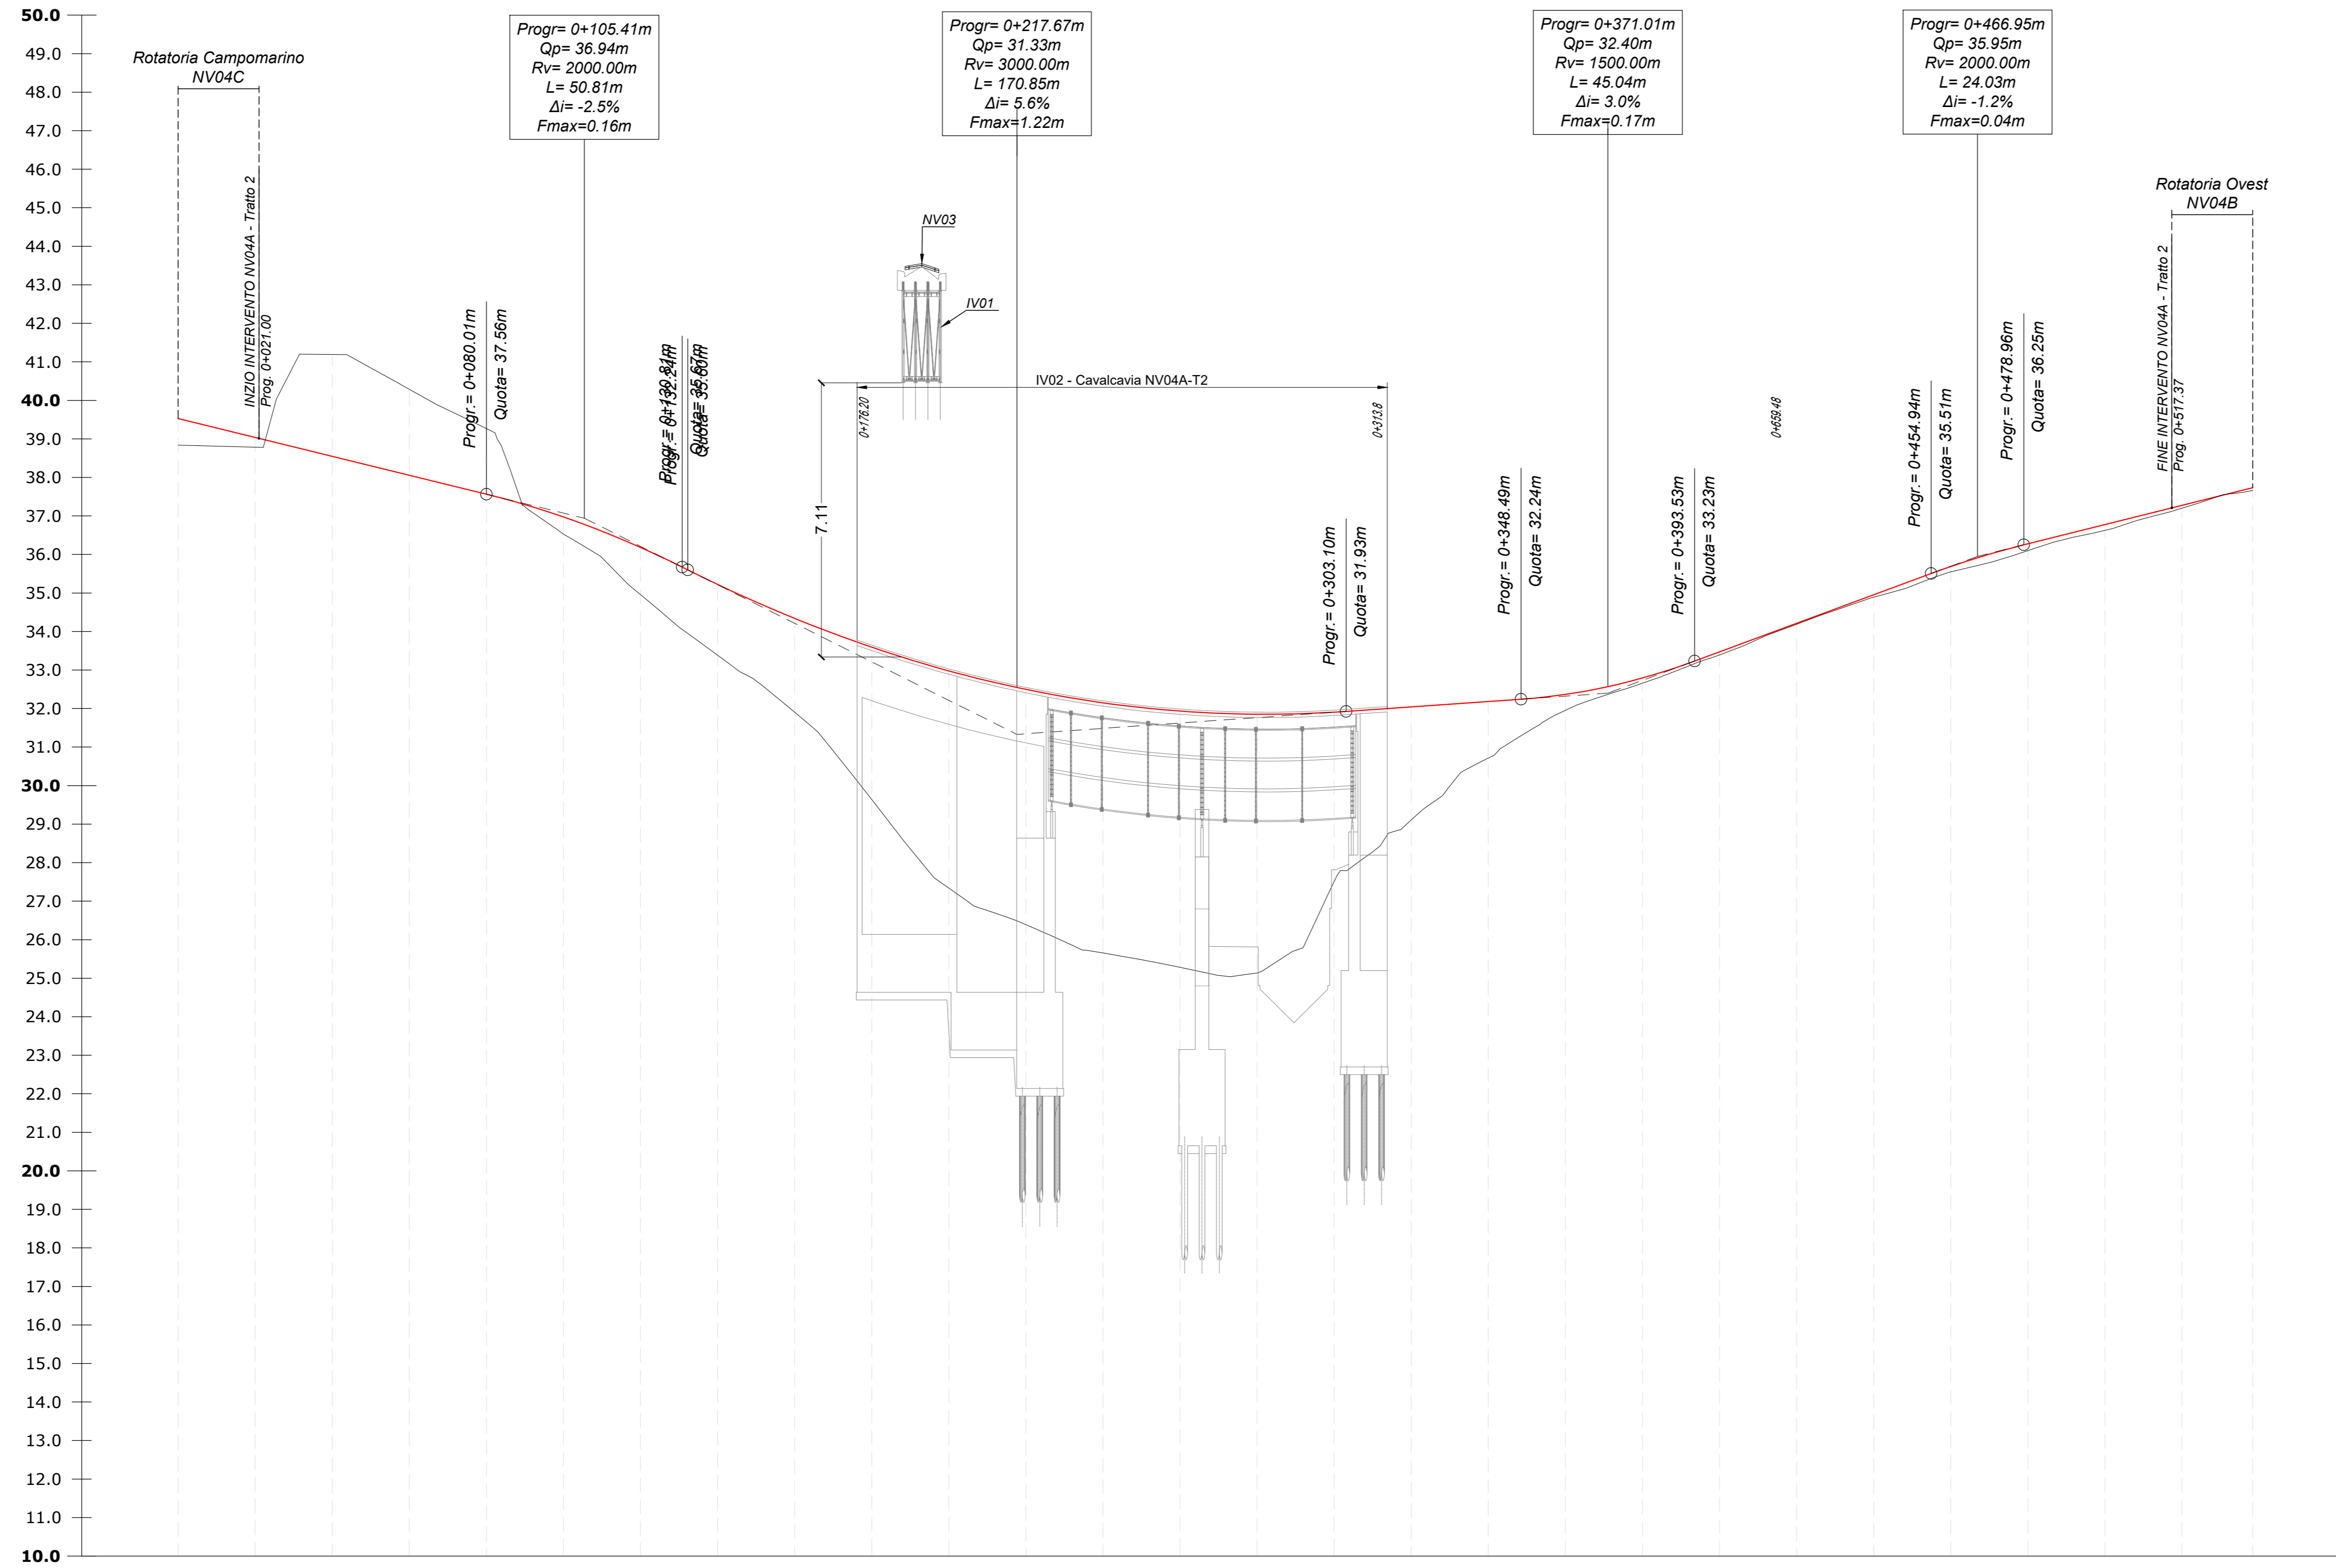

Profilo: VISTA-PRO_NV04A-T2
Scala : 1000:100
Q.Rif. : 10.00

NUMERO SEZIONE	1	2	3	4	5	6	7	8	9	10	11	12	13	14	15	16	17	18	19	20	21	22	23	24	25	26	27
QUOTE TERRENO	38,84	38,78	41,19	40,29	39,27	36,53	34,06	33,38	31,90	29,64	27,34	26,39	25,65	25,14	27,52	29,11	30,71	31,95	32,66	33,39	34,21	34,89	35,55	36,10	36,63	37,20	
QUOTE PROGETTO	39,53	39,04	38,55	38,06	37,56	36,97	36,18	35,22	34,34	33,59	32,99	32,50	32,15	31,93	32,37	32,79	33,47	34,21	34,95	35,69	36,28	36,78	37,28	37,28	37,28	37,28	
DIFFERENZA QUOTE	0,69	0,25	-2,64	-2,23	-1,70	0,44	1,23	1,84	2,44	3,95	5,64	6,11	6,49	6,65	6,72	4,39	2,93	1,47	0,41	0,14	0,08	0,02	0,06	0,14	0,18	0,15	0,08
DISTANZE PROGRESSIVE	0+000,00	0+020,00	0+040,00	0+060,00	0+080,00	0+100,00	0+120,00	0+140,00	0+160,00	0+180,00	0+200,00	0+220,00	0+240,00	0+260,00	0+280,00	0+300,00	0+320,00	0+340,00	0+360,00	0+380,00	0+400,00	0+420,00	0+440,00	0+460,00	0+480,00	0+500,00	0+520,00
DISTANZE PARZIALI	20,00	20,00	20,00	20,00	20,00	20,00	20,00	20,00	20,00	20,00	20,00	20,00	20,00	20,00	20,00	20,00	20,00	20,00	20,00	20,00	20,00	20,00	20,00	20,00	20,00	20,00	
ANDAMENTO CIGLI																											
DISTANZE ETOMETRICHE																											
ANDAMENTO PLANIMETRICO																											
DIAGRAMMA DI VELOCITA'																											

COMMITTENTE: **RFI** RETE FERROVIARIA ITALIANA
GRUPPO FERROVIE DELLO STATO ITALIANE
DIREZIONE PROGRAMMI INVESTIMENTI
DIRETTRICE SUD - PROGETTO ADRIATICA

DIREZIONE LAVORI: **ITALFERR** GRUPPO FERROVIE DELLO STATO ITALIANE

APPALTATORE: **AD AGOSTINO** COSTRUZIONI GENERALI S.r.l. **ATLANTE**

MANDATARIA: **HUB** MANDANTI: **IV pro**

PROGETTO ESECUTIVO

LINEA PESCARA - BARI
RADDOPPIO DELLA TRATTA FERROVIARIA TERMOLI - LESINA
LOTTO 2 e 3: RADDOPPIO TERMOLI - RIPALTA

NV04 - Viabilità di accesso alla Fermana di Campomarino
PROFILO LONGITUDINALE
NV04A - Tratto 2

APPALTATORE: **AD AGOSTINO COSTRUZIONI GENERALI S.r.l.** PROGETTAZIONE: **IV pro** SCALA: 1:1000/1:100

COMMESSA LOTTO FASE ENTE TIPO DOC. OPERA/DISCIPLINA PROG. REV.

L10B 02 E ZZ F7 NV0400 002 C

Revis.	Descrizione	Redatto	Data	Verificato	Data	Approvato	Data	Autorizzato	Data
A	Elaborazione	A. Cristofari	12/12/2022	C. Fecchi	14/12/2022	R. Fecchi	16/12/2022	M. Fecchi	20/12/2022
B	Revisione per Rev. LIB-PA-00000016	A. Cristofari	01/06/2023	C. Fecchi	05/06/2023	R. Fecchi	07/06/2023	M. Fecchi	09/06/2023
C	Revisione per Rev. LUP	A. Cristofari	27/06/2023	C. Fecchi	29/06/2023	R. Fecchi	02/07/2023	M. Fecchi	04/07/2023

File: L10B02EZZF7NV0400002C n. Elab.: 1