



Tracciato: TR-A_NV04A-T2
Sezione 1
Progressiva: 0+000.00
Scala: 1:200
Quota di Riferimento: 30.00

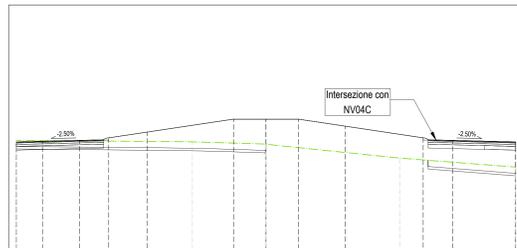

MOVIMENTI TERRA Prog. 0+00.00			
Area di sterco			3.73 m²
Area di riparto			50.69 m²
Volume sterco			0.00 m³
Volume riparto			0.00 m³
Volume sterco cumulato			0.00 m³
Volume riparto cumulato			0.00 m³
Volume netto			0.00 m³
TERRENO VEGETALE			
Materiale	Area	Volume	Vol. Cum.
Scotico	13.942 m²	0.00 m³	0.00 m³
Antiscopie	13.942 m²	0.00 m³	0.00 m³
Bonifica	8.728 m²	0.00 m³	0.00 m³
SOPRASTRUTTURA			
Materiale	Area	Volume	Vol. Cum.
Ulcure	0.580 m²	0.00 m³	0.00 m³
Binder	0.700 m²	0.00 m³	0.00 m³
Base	1.681 m²	0.00 m³	0.00 m³
Fondazione	2.351 m²	0.00 m³	0.00 m³
Supercompattato	4.251 m²	0.00 m³	0.00 m³
Cot. Ulcure	0.000 m²	0.00 m³	0.00 m³
Cot. Binder	0.000 m²	0.00 m³	0.00 m³
Cot. Sottobase	0.000 m²	0.00 m³	0.00 m³
Pod. Ulcure	0.000 m²	0.00 m³	0.00 m³
Pod. Magone	0.000 m²	0.00 m³	0.00 m³
Pod. Allentamenti	0.000 m²	0.00 m³	0.00 m³
MANUFATTI			
Materiale	Area	Volume	Vol. Cum.
Cunetta	0.000 m²	0.00 m³	0.00 m³
Magone Cunetta	0.000 m²	0.00 m³	0.00 m³
Corsoio	0.000 m²	0.00 m³	0.00 m³
Corsoio 15x25	0.000 m²	0.00 m³	0.00 m³
Corsoio 20x25	0.000 m²	0.00 m³	0.00 m³
Corsoio Parapetto	0.000 m²	0.00 m³	0.00 m³
Quantità Fogli di Quota			
Materiale	Area	Volume	Vol. Cum.
Rivestimento Fogli	0.00	0.00	0.00
Scavo Fogli DX	0.00	0.00	0.00
Rivestimento Fogli	0.00	0.00	0.00
Scavo Fogli SX	0.00	0.00	0.00

QUOTE TERRENO	38.16
PROGRESSIVE TERRENO	-20.00
QUOTE PROGETTO	38.09
DISTANZE PARZIALI PROGETTO	0.00
PROGRESSIVE PROGETTO	38.09
DIFFERENZA QUOTE	-0.07


Tracciato: TR-A_NV04A-T2
Sezione 4
Progressiva: 0+060.00
Scala: 1:200
Quota di Riferimento: 30.00

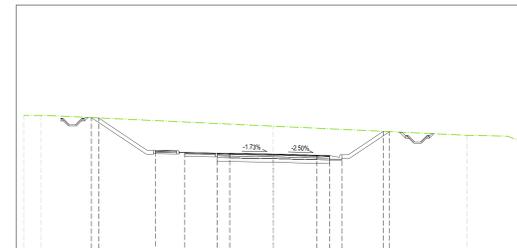

MOVIMENTI TERRA Prog. 0+60.00			
Area di sterco			84.72 m²
Area di riparto			0.00 m²
Volume sterco			1332.14 m³
Volume riparto			0.00 m³
Volume sterco cumulato			2387.78 m³
Volume riparto cumulato			0.00 m³
Volume netto			1782.04 m³
TERRENO VEGETALE			
Materiale	Area	Volume	Vol. Cum.
Scotico	0.000 m²	0.00 m³	0.00 m³
Antiscopie	0.000 m²	0.00 m³	0.00 m³
Bonifica	0.000 m²	0.00 m³	0.00 m³
SOPRASTRUTTURA			
Materiale	Area	Volume	Vol. Cum.
Ulcure	0.360 m²	0.00 m³	0.00 m³
Binder	0.450 m²	0.00 m³	0.00 m³
Base	1.080 m²	0.00 m³	0.00 m³
Fondazione	1.350 m²	0.00 m³	0.00 m³
Supercompattato	2.700 m²	0.00 m³	0.00 m³
Cot. Ulcure	0.074 m²	0.00 m³	0.00 m³
Cot. Binder	0.177 m²	0.00 m³	0.00 m³
Cot. Sottobase	0.490 m²	0.00 m³	0.00 m³
Pod. Ulcure	0.102 m²	0.00 m³	0.00 m³
Pod. Magone	0.170 m²	0.00 m³	0.00 m³
Pod. Allentamenti	0.170 m²	0.00 m³	0.00 m³
MANUFATTI			
Materiale	Area	Volume	Vol. Cum.
Cunetta	0.237 m²	0.00 m³	0.00 m³
Magone Cunetta	0.100 m²	0.00 m³	0.00 m³
Corsoio	0.000 m²	0.00 m³	0.00 m³
Corsoio 15x25	0.075 m²	0.00 m³	0.00 m³
Corsoio 20x25	0.048 m²	0.00 m³	0.00 m³
Corsoio Parapetto	0.000 m²	0.00 m³	0.00 m³
Quantità Fogli di Quota			
Materiale	Area	Volume	Vol. Cum.
Rivestimento Fogli	0.21	4.18	12.20
Scavo Fogli DX	1.30	39.81	73.08
Rivestimento Fogli	0.21	4.18	12.20
Scavo Fogli SX	1.17	19.91	26.17

QUOTE TERRENO	41.16
PROGRESSIVE TERRENO <td>-18.83</td>	-18.83
QUOTE PROGETTO <td>40.97</td>	40.97
DISTANZE PARZIALI PROGETTO <td>0.00</td>	0.00
PROGRESSIVE PROGETTO <td>40.97</td>	40.97
DIFFERENZA QUOTE <td>0.00</td>	0.00


Tracciato: TR-A_NV04A-T2
Sezione 2
Progressiva: 0+020.00
Scala: 1:200
Quota di Riferimento: 30.00

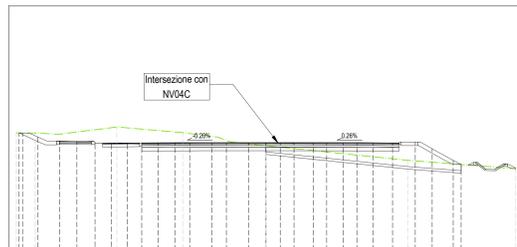

MOVIMENTI TERRA Prog. 0+20.00			
Area di sterco			23.37 m²
Area di riparto			1.84 m²
Volume sterco			351.00 m³
Volume riparto			363.34 m³
Volume sterco cumulato			351.00 m³
Volume riparto cumulato			363.34 m³
Volume netto			-302.24 m³
TERRENO VEGETALE			
Materiale	Area	Volume	Vol. Cum.
Scotico	18.130 m²	311.72 m³	311.72 m³
Antiscopie	18.130 m²	311.72 m³	311.72 m³
Bonifica	2.133 m²	88.61 m³	88.61 m³
SOPRASTRUTTURA			
Materiale	Area	Volume	Vol. Cum.
Ulcure	0.824 m²	13.84 m³	13.84 m³
Binder	1.730 m²	17.30 m³	17.30 m³
Base	2.471 m²	41.65 m³	41.65 m³
Fondazione	3.289 m²	51.90 m³	51.90 m³
Supercompattato	6.180 m²	103.81 m³	103.81 m³
Cot. Ulcure	0.089 m²	0.89 m³	0.89 m³
Cot. Binder	0.209 m²	2.09 m³	2.09 m³
Cot. Sottobase	0.560 m²	5.60 m³	5.60 m³
Pod. Ulcure	0.104 m²	1.04 m³	1.04 m³
Pod. Magone	0.237 m²	2.37 m³	2.37 m³
Pod. Allentamenti	0.237 m²	2.37 m³	2.37 m³
MANUFATTI			
Materiale	Area	Volume	Vol. Cum.
Cunetta	0.000 m²	0.00 m³	0.00 m³
Magone Cunetta	0.000 m²	0.00 m³	0.00 m³
Corsoio	0.000 m²	0.00 m³	0.00 m³
Corsoio 15x25	0.000 m²	0.00 m³	0.00 m³
Corsoio 20x25	0.000 m²	0.00 m³	0.00 m³
Corsoio Parapetto	0.000 m²	0.00 m³	0.00 m³
Quantità Fogli di Quota			
Materiale	Area	Volume	Vol. Cum.
Rivestimento Fogli	0.30	2.96	2.96
Scavo Fogli DX	0.39	3.87	3.87
Rivestimento Fogli	0.30	2.96	2.96
Scavo Fogli SX	0.00	0.00	0.00

QUOTE TERRENO	38.81
PROGRESSIVE TERRENO <td>-20.00</td>	-20.00
QUOTE PROGETTO <td>38.81</td>	38.81
DISTANZE PARZIALI PROGETTO <td>0.00</td>	0.00
PROGRESSIVE PROGETTO <td>38.81</td>	38.81
DIFFERENZA QUOTE <td>0.00</td>	0.00


Tracciato: TR-A_NV04A-T2
Sezione 5
Progressiva: 0+080.00
Scala: 1:200
Quota di Riferimento: 30.00

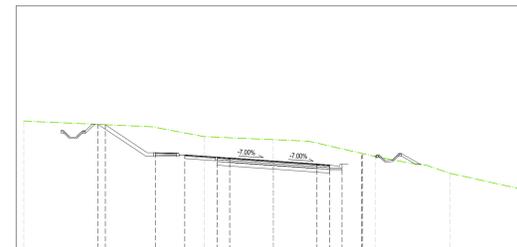

MOVIMENTI TERRA Prog. 0+80.00			
Area di sterco			39.78 m²
Area di riparto			0.00 m²
Volume sterco			853.58 m³
Volume riparto			0.00 m³
Volume sterco cumulato			3334.86 m³
Volume riparto cumulato			0.00 m³
Volume netto			2715.11 m³
TERRENO VEGETALE			
Materiale	Area	Volume	Vol. Cum.
Scotico	0.000 m²	0.00 m³	0.00 m³
Antiscopie	0.000 m²	0.00 m³	0.00 m³
Bonifica	0.000 m²	0.00 m³	0.00 m³
SOPRASTRUTTURA			
Materiale	Area	Volume	Vol. Cum.
Ulcure	0.360 m²	7.20 m³	7.20 m³
Binder	0.450 m²	9.00 m³	9.00 m³
Base	1.080 m²	21.60 m³	21.60 m³
Fondazione	1.350 m²	27.00 m³	27.00 m³
Supercompattato	2.700 m²	54.00 m³	54.00 m³
Cot. Ulcure	0.074 m²	1.50 m³	1.50 m³
Cot. Binder	0.177 m²	3.49 m³	3.49 m³
Cot. Sottobase	0.490 m²	9.80 m³	9.80 m³
Pod. Ulcure	0.102 m²	2.04 m³	2.04 m³
Pod. Magone	0.170 m²	3.49 m³	3.49 m³
Pod. Allentamenti	0.170 m²	3.49 m³	3.49 m³
MANUFATTI			
Materiale	Area	Volume	Vol. Cum.
Cunetta	0.237 m²	4.68 m³	4.68 m³
Magone Cunetta	0.100 m²	1.97 m³	1.97 m³
Corsoio	0.000 m²	0.00 m³	0.00 m³
Corsoio 15x25	0.075 m²	1.53 m³	1.53 m³
Corsoio 20x25	0.048 m²	0.98 m³	0.98 m³
Corsoio Parapetto	0.000 m²	0.00 m³	0.00 m³
Quantità Fogli di Quota			
Materiale	Area	Volume	Vol. Cum.
Rivestimento Fogli	0.22	4.15	16.35
Scavo Fogli DX	0.24	15.89	88.77
Rivestimento Fogli	0.22	4.15	16.35
Scavo Fogli SX	2.71	40.73	66.90

QUOTE TERRENO	40.76
PROGRESSIVE TERRENO <td>-20.00</td>	-20.00
QUOTE PROGETTO <td>40.49</td>	40.49
DISTANZE PARZIALI PROGETTO <td>0.00</td>	0.00
PROGRESSIVE PROGETTO <td>40.49</td>	40.49
DIFFERENZA QUOTE <td>0.00</td>	0.00


Tracciato: TR-A_NV04A-T2
Sezione 3
Progressiva: 0+040.00
Scala: 1:200
Quota di Riferimento: 30.00

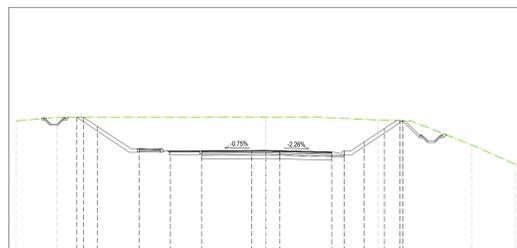

MOVIMENTI TERRA Prog. 0+40.00			
Area di sterco			47.49 m²
Area di riparto			0.00 m²
Volume sterco			898.64 m³
Volume riparto			55.40 m³
Volume sterco cumulato			1159.64 m³
Volume riparto cumulato			55.40 m³
Volume netto			539.89 m³
TERRENO VEGETALE			
Materiale	Area	Volume	Vol. Cum.
Scotico	0.000 m²	181.30 m³	181.30 m³
Antiscopie	0.000 m²	181.30 m³	181.30 m³
Bonifica	0.000 m²	21.33 m³	109.95 m³
SOPRASTRUTTURA			
Materiale	Area	Volume	Vol. Cum.
Ulcure	12.41 m²	12.41 m³	12.41 m³
Binder	15.81 m²	15.81 m³	15.81 m³
Base	1.251 m²	37.23 m³	37.23 m³
Fondazione	1.564 m²	46.54 m³	46.54 m³
Supercompattato	3.128 m²	93.08 m³	93.08 m³
Cot. Ulcure	0.074 m²	1.54 m³	1.54 m³
Cot. Binder	0.177 m²	3.62 m³	3.62 m³
Cot. Sottobase	0.490 m²	10.92 m³	10.92 m³
Pod. Ulcure	0.103 m²	2.07 m³	2.07 m³
Pod. Magone	0.172 m²	4.29 m³	4.29 m³
Pod. Allentamenti	0.172 m²	4.29 m³	4.29 m³
MANUFATTI			
Materiale	Area	Volume	Vol. Cum.
Cunetta	0.239 m²	2.39 m³	2.39 m³
Magone Cunetta	0.101 m²	1.01 m³	1.01 m³
Corsoio	0.000 m²	0.00 m³	0.00 m³
Corsoio 15x25	0.076 m²	1.76 m³	1.76 m³
Corsoio 20x25	0.048 m²	1.13 m³	1.13 m³
Corsoio Parapetto	0.000 m²	0.00 m³	0.00 m³
Quantità Fogli di Quota			
Materiale	Area	Volume	Vol. Cum.
Rivestimento Fogli	0.21	6.05	6.01
Scavo Fogli DX	2.57	29.61	33.47
Rivestimento Fogli	0.21	6.05	6.01
Scavo Fogli SX	0.83	8.38	8.38

QUOTE TERRENO	40.90
PROGRESSIVE TERRENO <td>-20.00</td>	-20.00
QUOTE PROGETTO <td>41.18</td>	41.18
DISTANZE PARZIALI PROGETTO <td>0.00</td>	0.00
PROGRESSIVE PROGETTO <td>41.18</td>	41.18
DIFFERENZA QUOTE <td>0.00</td>	0.00

Tracciato: TR-A_NV04A-T2
Sezione 6
Progressiva: 0+100.00
Scala: 1:200
Quota di Riferimento: 30.00

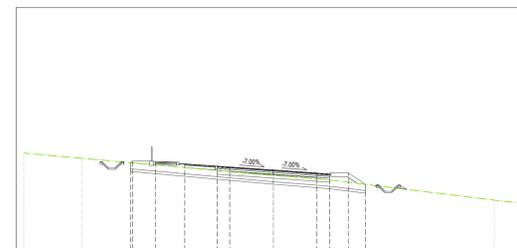

MOVIMENTI TERRA Prog. 0+100.00			
Area di sterco			2.08 m²
Area di riparto			0.95 m²
Volume sterco			423.74 m³
Volume riparto			9.45 m³
Volume sterco cumulato			3758.60 m³
Volume riparto cumulato			629.19 m³
Volume netto			3759.40 m³
TERRENO VEGETALE			
Materiale	Area	Volume	Vol. Cum.
Scotico	0.000 m²	86.36 m³	86.36 m³
Antiscopie	0.000 m²	86.36 m³	86.36 m³
Bonifica	3.120 m²	31.31 m³	141.26 m³
SOPRASTRUTTURA			
Materiale	Area	Volume	Vol. Cum.
Ulcure	0.360 m²	7.20 m³	7.20 m³
Binder	0.450 m²	9.00 m³	9.00 m³
Base	1.080 m²	21.60 m³	21.60 m³
Fondazione	1.350 m²	27.00 m³	27.00 m³
Supercompattato	2.700 m²	54.00 m³	54.00 m³
Cot. Ulcure	0.074 m²	1.50 m³	1.50 m³
Cot. Binder	0.177 m²	3.49 m³	3.49 m³
Cot. Sottobase	0.490 m²	10.20 m³	10.20 m³
Pod. Ulcure	0.102 m²	2.04 m³	2.04 m³
Pod. Magone	0.170 m²	3.49 m³	3.49 m³
Pod. Allentamenti	0.170 m²	3.49 m³	3.49 m³
MANUFATTI			
Materiale	Area	Volume	Vol. Cum.
Cunetta	0.000 m²	0.00 m³	0.00 m³
Magone Cunetta	0.000 m²	0.00 m³	0.00 m³
Corsoio	0.000 m²	0.00 m³	0.00 m³
Corsoio 15x25	0.075 m²	1.54 m³	1.54 m³
Corsoio 20x25	0.048 m²	0.98 m³	0.98 m³
Corsoio Parapetto	0.000 m²	0.00 m³	0.00 m³
Quantità Fogli di Quota			
Materiale	Area	Volume	Vol. Cum.
Rivestimento Fogli	0.21	4.13	20.48
Scavo Fogli DX	0.00	2.30	91.07
Rivestimento Fogli	0.21	4.13	20.48
Scavo Fogli SX	0.90	38.31	108.21

QUOTE TERRENO	38.32
PROGRESSIVE TERRENO <td>-20.00</td>	-20.00
QUOTE PROGETTO <td>37.91</td>	37.91
DISTANZE PARZIALI PROGETTO <td>0.00</td>	0.00
PROGRESSIVE PROGETTO <td>37.91</td>	37.91
DIFFERENZA QUOTE <td>0.00</td>	0.00

COMMITTENTE: **RFI** RETE FERROVIARIA ITALIANA
GRUPPO FERROVIE DELLO STATO ITALIANE
DIREZIONE INVESTIMENTI