

**LEGENDA**

- Distanza di visuale libera
- Visibilità per l'arresto
- Visibilità per il sorpasso
- Verifica soddisfatta
- Verifica non soddisfatta

NV04A Tratto 2 - DIAGRAMMA VISIBILITA'  
 DIREZIONE DEL PERCORSO (->)  
 SCALA LONGITUDINALE 1:1000


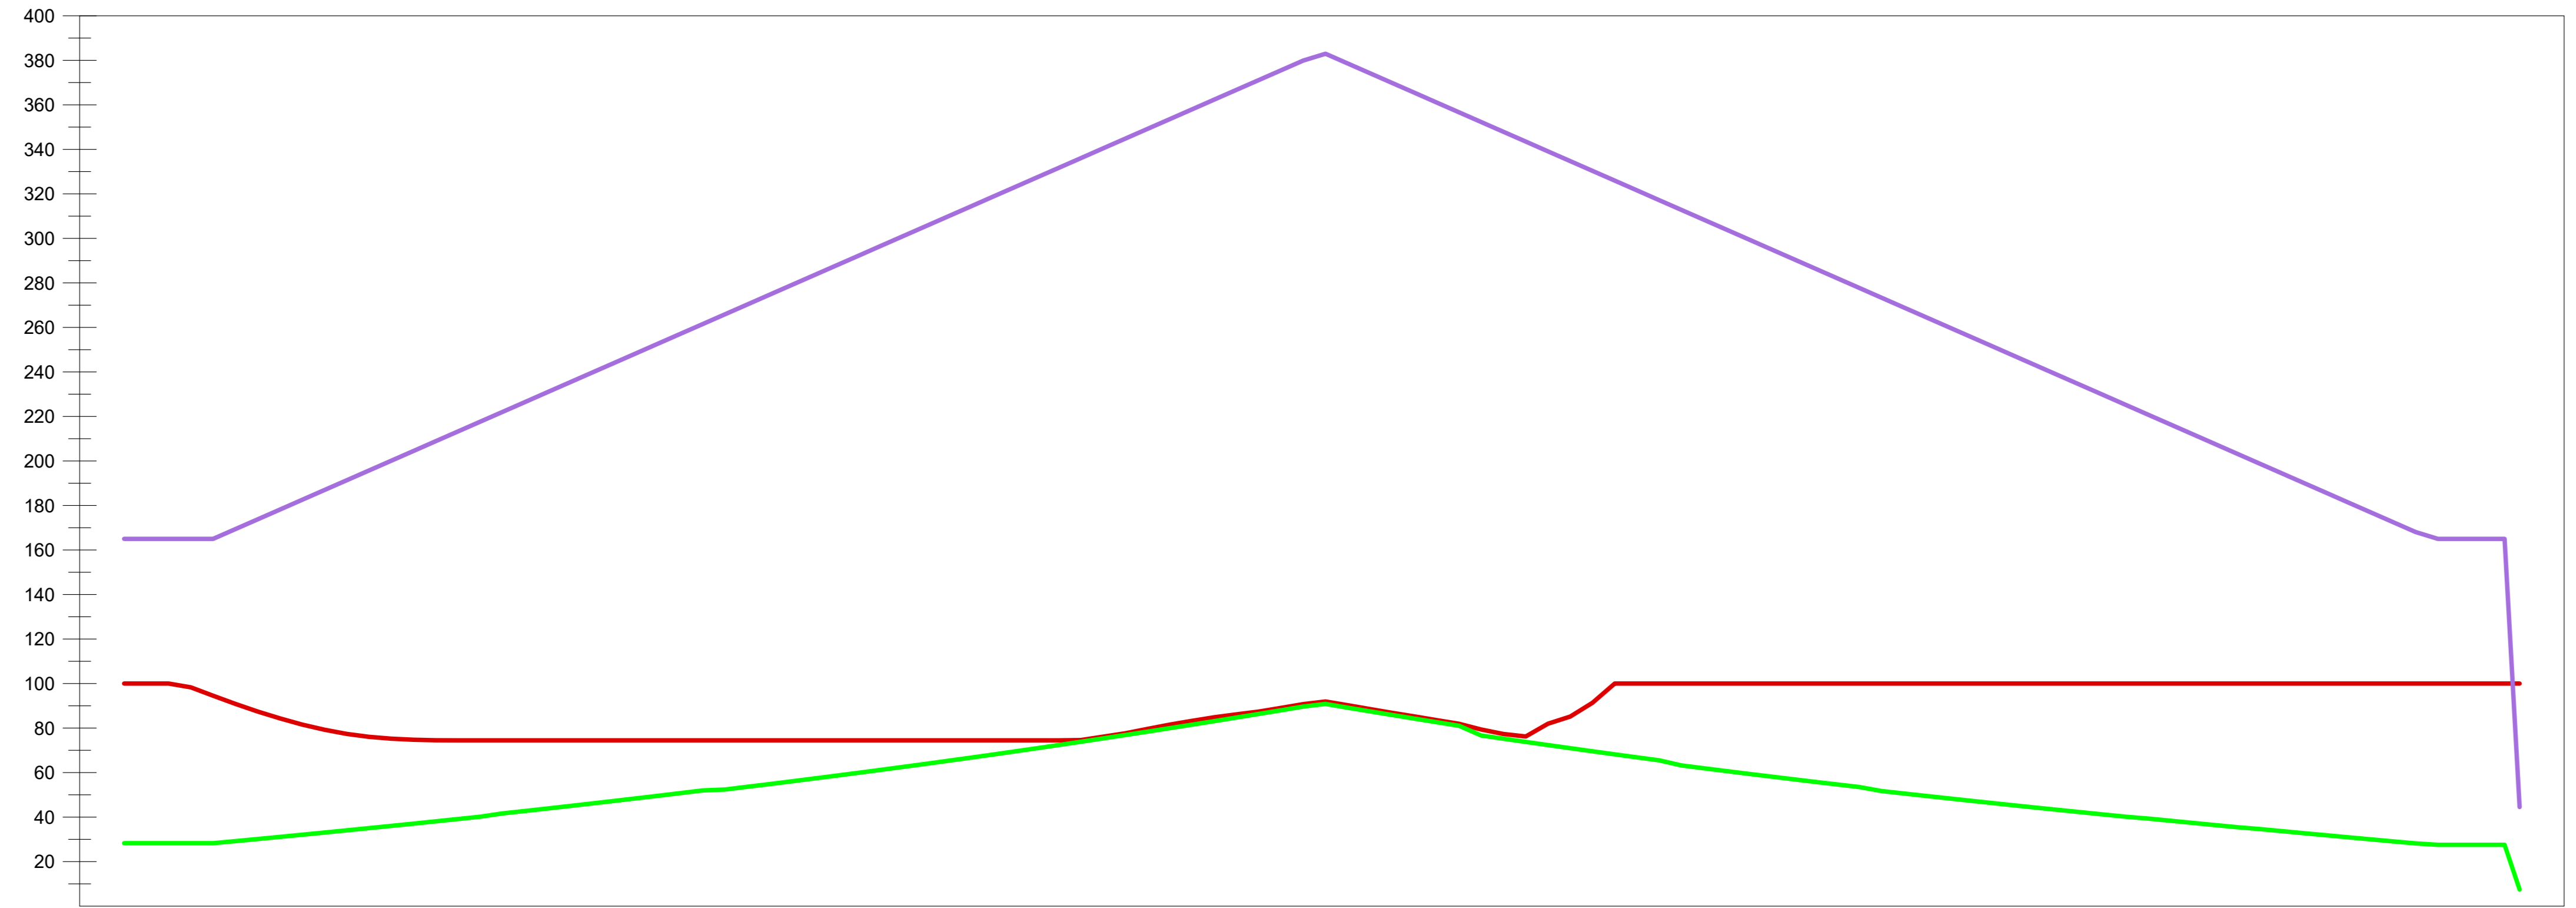


DIAGRAMMA DELLE VELOCITA'
VISUALE LIBERA EFFETTIVA
VISUALE LIBERA RICHIESTA PER L'ARRESTO
VERIFICA VISIBILITA' PER L'ARRESTO
VISUALE LIBERA RICHIESTA PER IL SORPASSO
VERIFICA VISIBILITA' PER IL SORPASSO
ANDAMENTO PLANIMETRICO
ANDAMENTO ALTIMETRICO

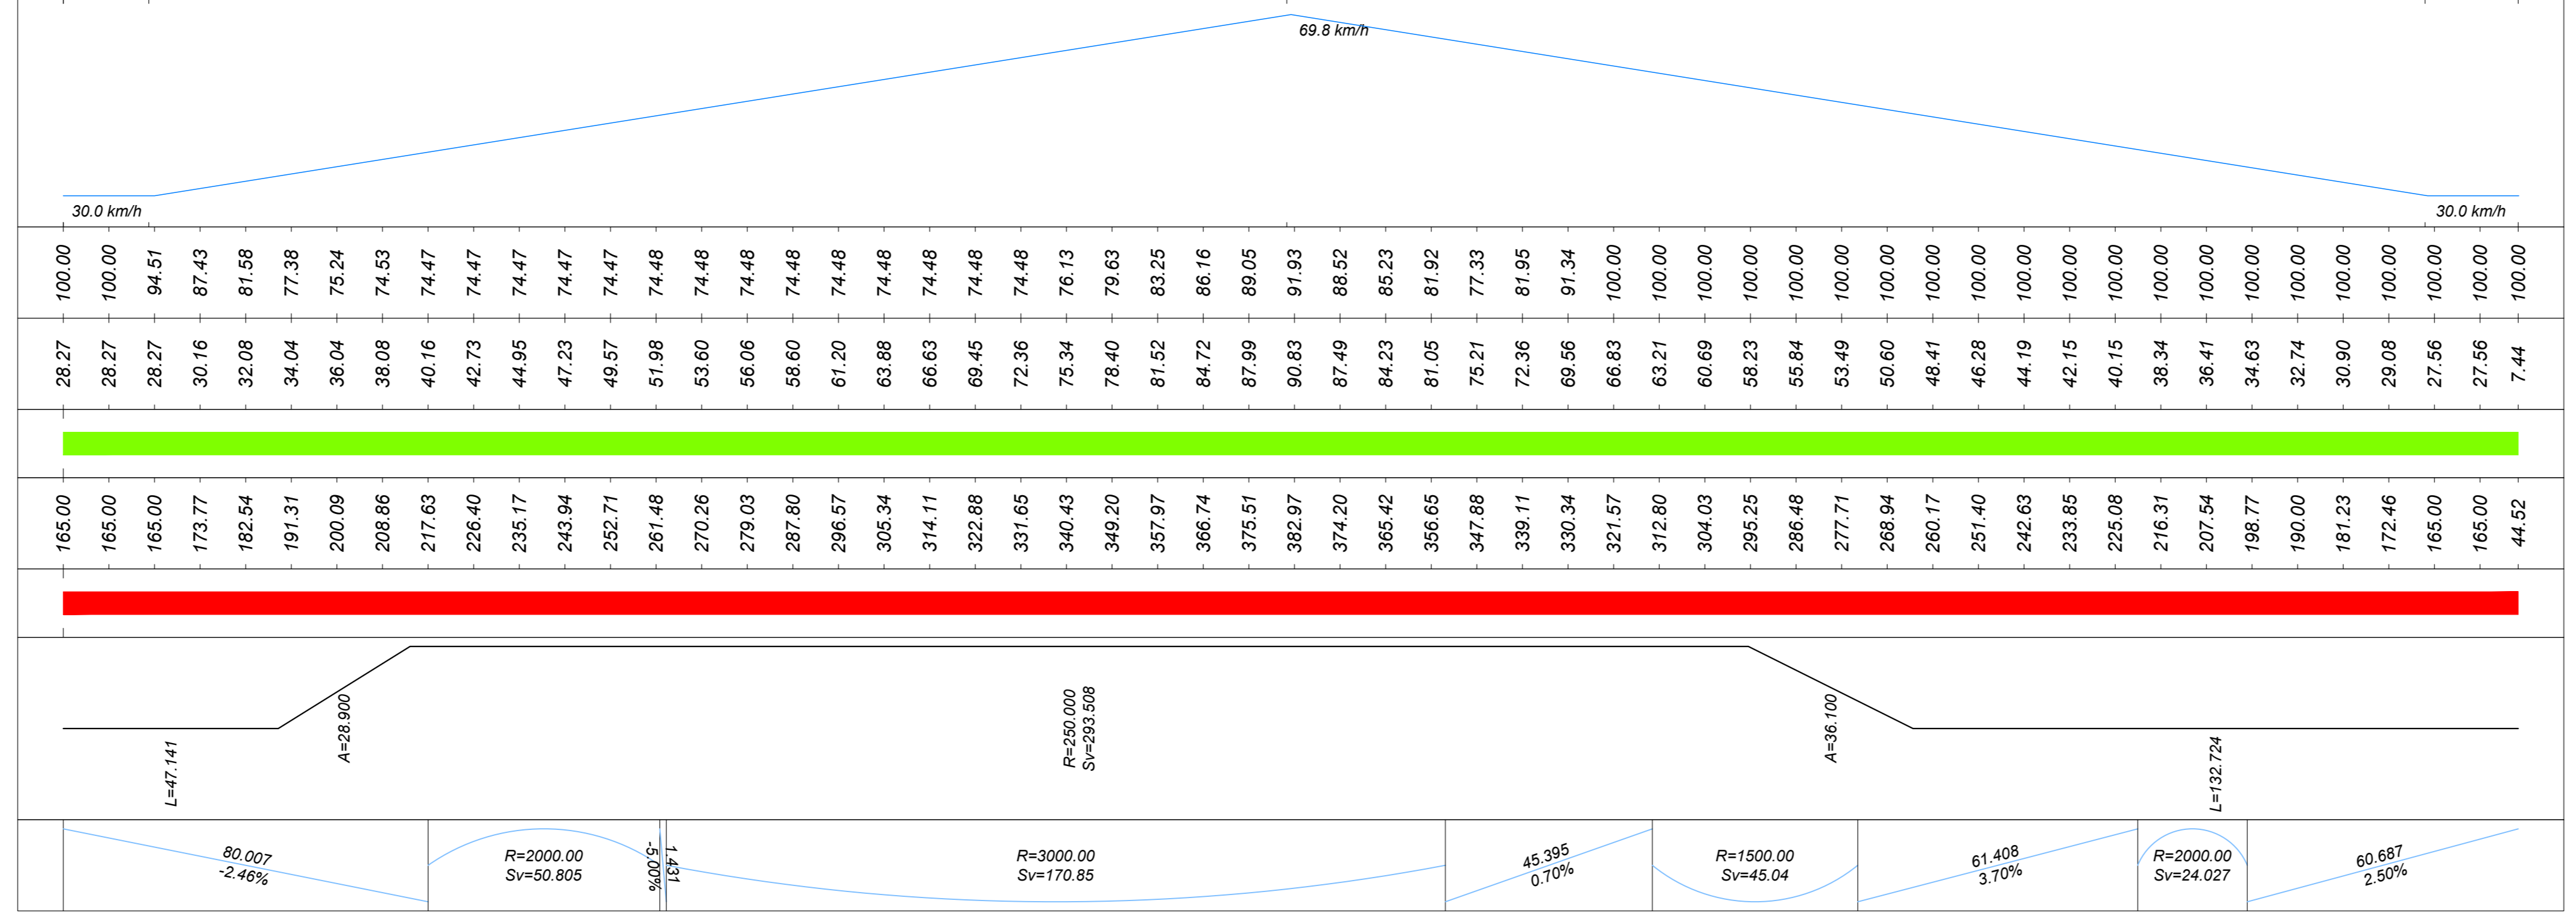

COMMITTENTE: **RFI** RETE FERROVIARIA ITALIANA  
 GRUPPO FERROVIE DELLO STATO ITALIANE  
 DIREZIONE INVESTIMENTI  
 DIREZIONE PROGRAMMI INVESTIMENTI  
 DIRETTRICE SUD - PROGETTO ADRIATICA

DIREZIONE LAVORI: **ITALFERR** GRUPPO FERROVIE DELLO STATO ITALIANE

APPALTATORE: **AD AGOSTINO** CENTRELECEN **ING. ING. S.p.A.** **ATLANTE**

MANDATARIA: **HUB** MANDANTI: **IV pro**

PROGETTAZIONE: **HUB** MANDANTI: **IV pro**

**PROGETTO ESECUTIVO**

**LINEA PESCARA - BARI**  
**RADDOPPIO DELLA TRATTA FERROVIARIA TERMOLI - LESINA**  
**LOTTO 2 e 3: RADDOPPIO TERMOLI - RIPALTA**

NV04 - Viabilità di accesso alla Fermata di Campomarino  
 DIAGRAMMI DI VISIBILITA'  
 NV04A - Tratto 2 - Direzione del percorso

APPALTATORE: **AD AGOSTINO CENTRELECEN ING. ING. S.p.A.** PROGETTAZIONE: **ATLANTE** SCALA: **1:1000**

COMMESSA LOTTO FASE ENTE TIPO DOC OPERA/DISCIPLINA Progr. REV.

L10B	02	E	ZZ	F7	NV0400	004	B
------	----	---	----	----	--------	-----	---

Revis.	Descrizione	Redatto	Data	Verificato	Data	Approvato	Data	Autizzato Data
A	Revisione esecutiva	A. Cristofari	12/12/2022	C. Foccoli	14/12/2022	A. Foccoli	16/12/2022	M. Foccoli 20/01/2023
B	Revisione per Rev. LIB/PA-00000015	A. Cristofari	01/06/2023	C. Foccoli	05/06/2023	A. Foccoli	07/06/2023	

File: L10B02EZZF7NV0400004B n. Elab.: