

LEGENDA

- Distanza di visuale libera
- Visibilità per l'arresto
- Visibilità per il sorpasso
- Verifica soddisfatta
- Verifica non soddisfatta

NV04A Tratto 2 - DIAGRAMMA VISIBILITA'
DIREZIONE OPPOSTA (←)
SCALA LONGITUDINALE 1:1000


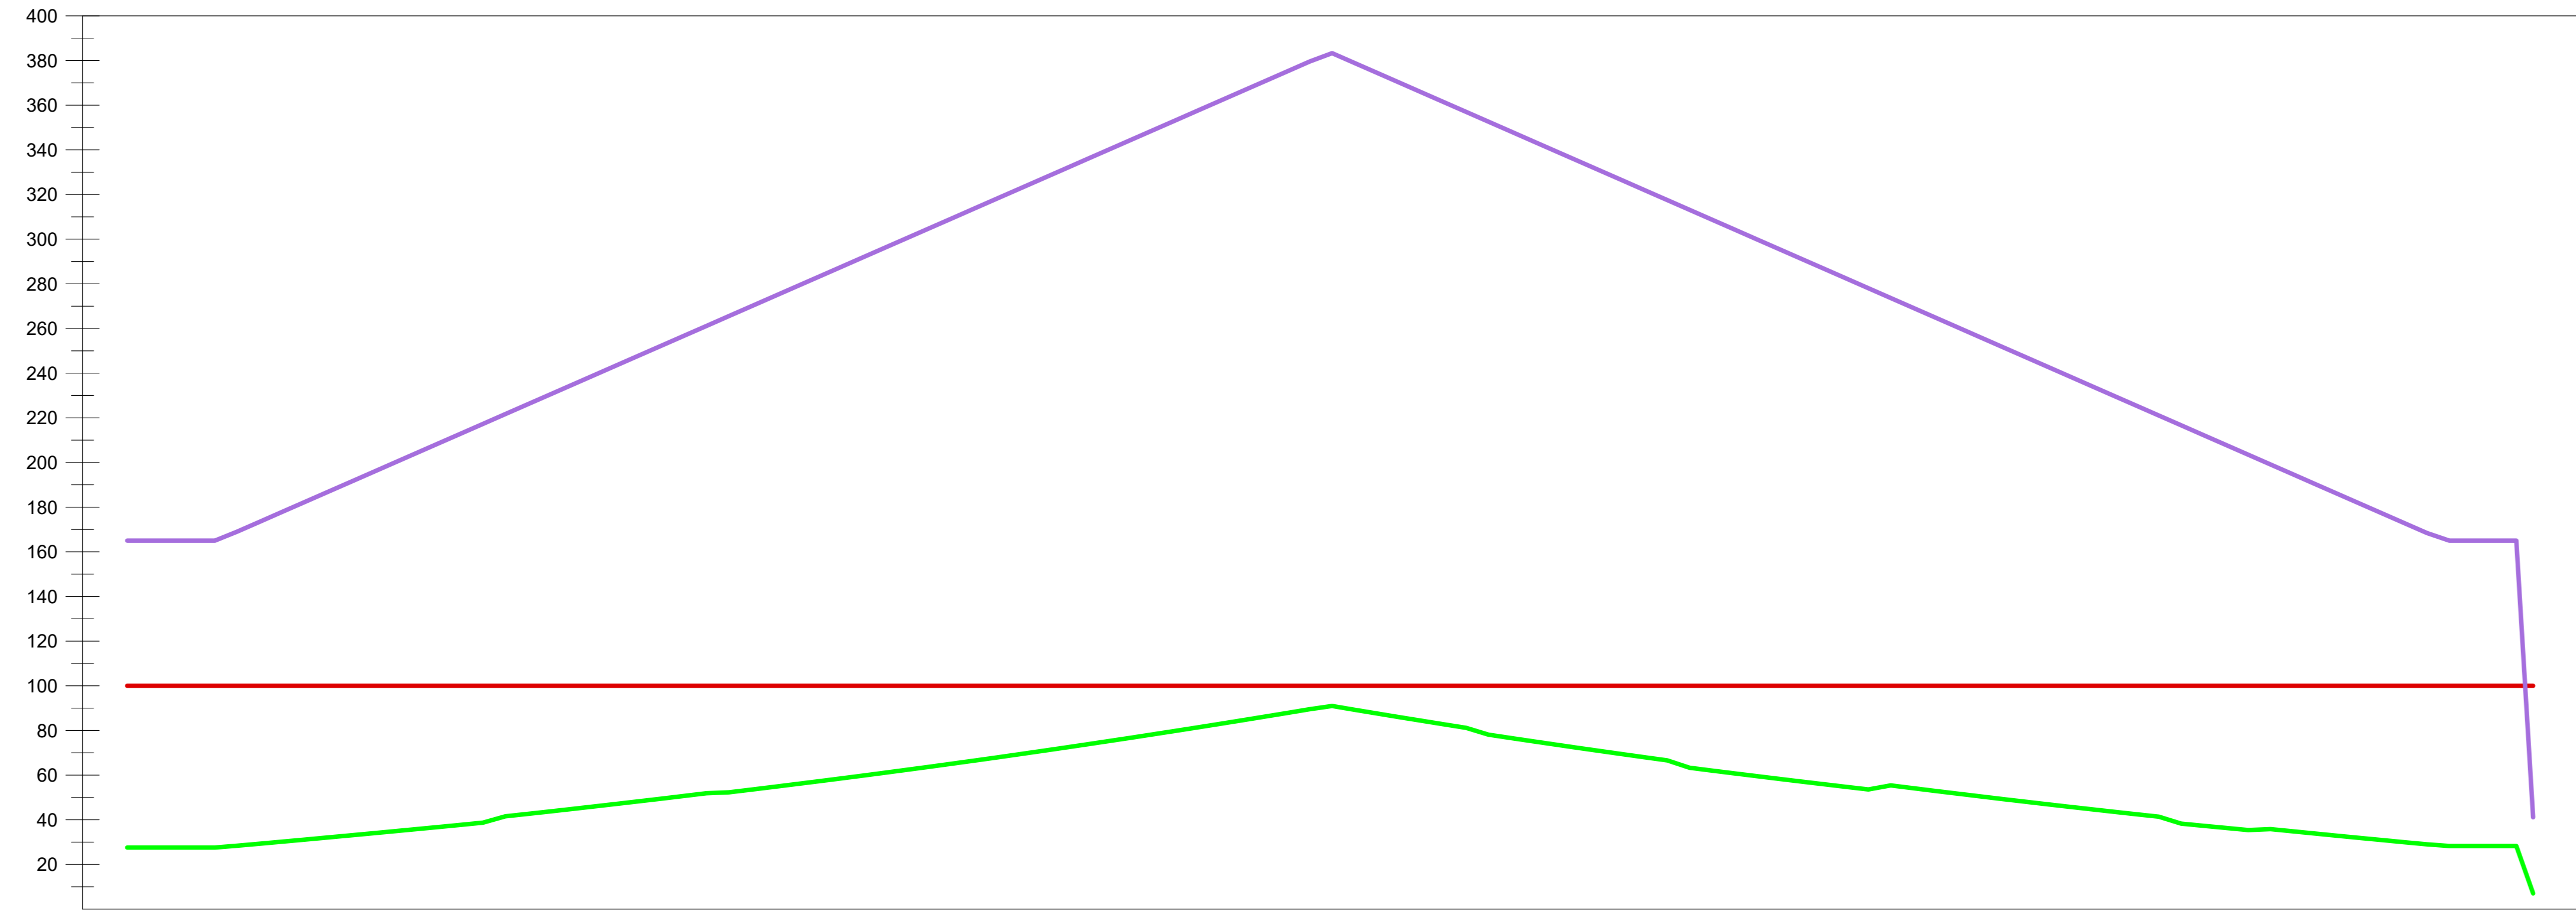


DIAGRAMMA DELLE VELOCITA'
VISUALE LIBERA EFFETTIVA
VISUALE LIBERA RICHIESTA PER L'ARRESTO
VERIFICA VISIBILITA' PER L'ARRESTO
VISUALE LIBERA RICHIESTA PER IL SORPASSO
VERIFICA VISIBILITA' PER IL SORPASSO
ANDAMENTO PLANIMETRICO
ANDAMENTO ALTIMETRICO

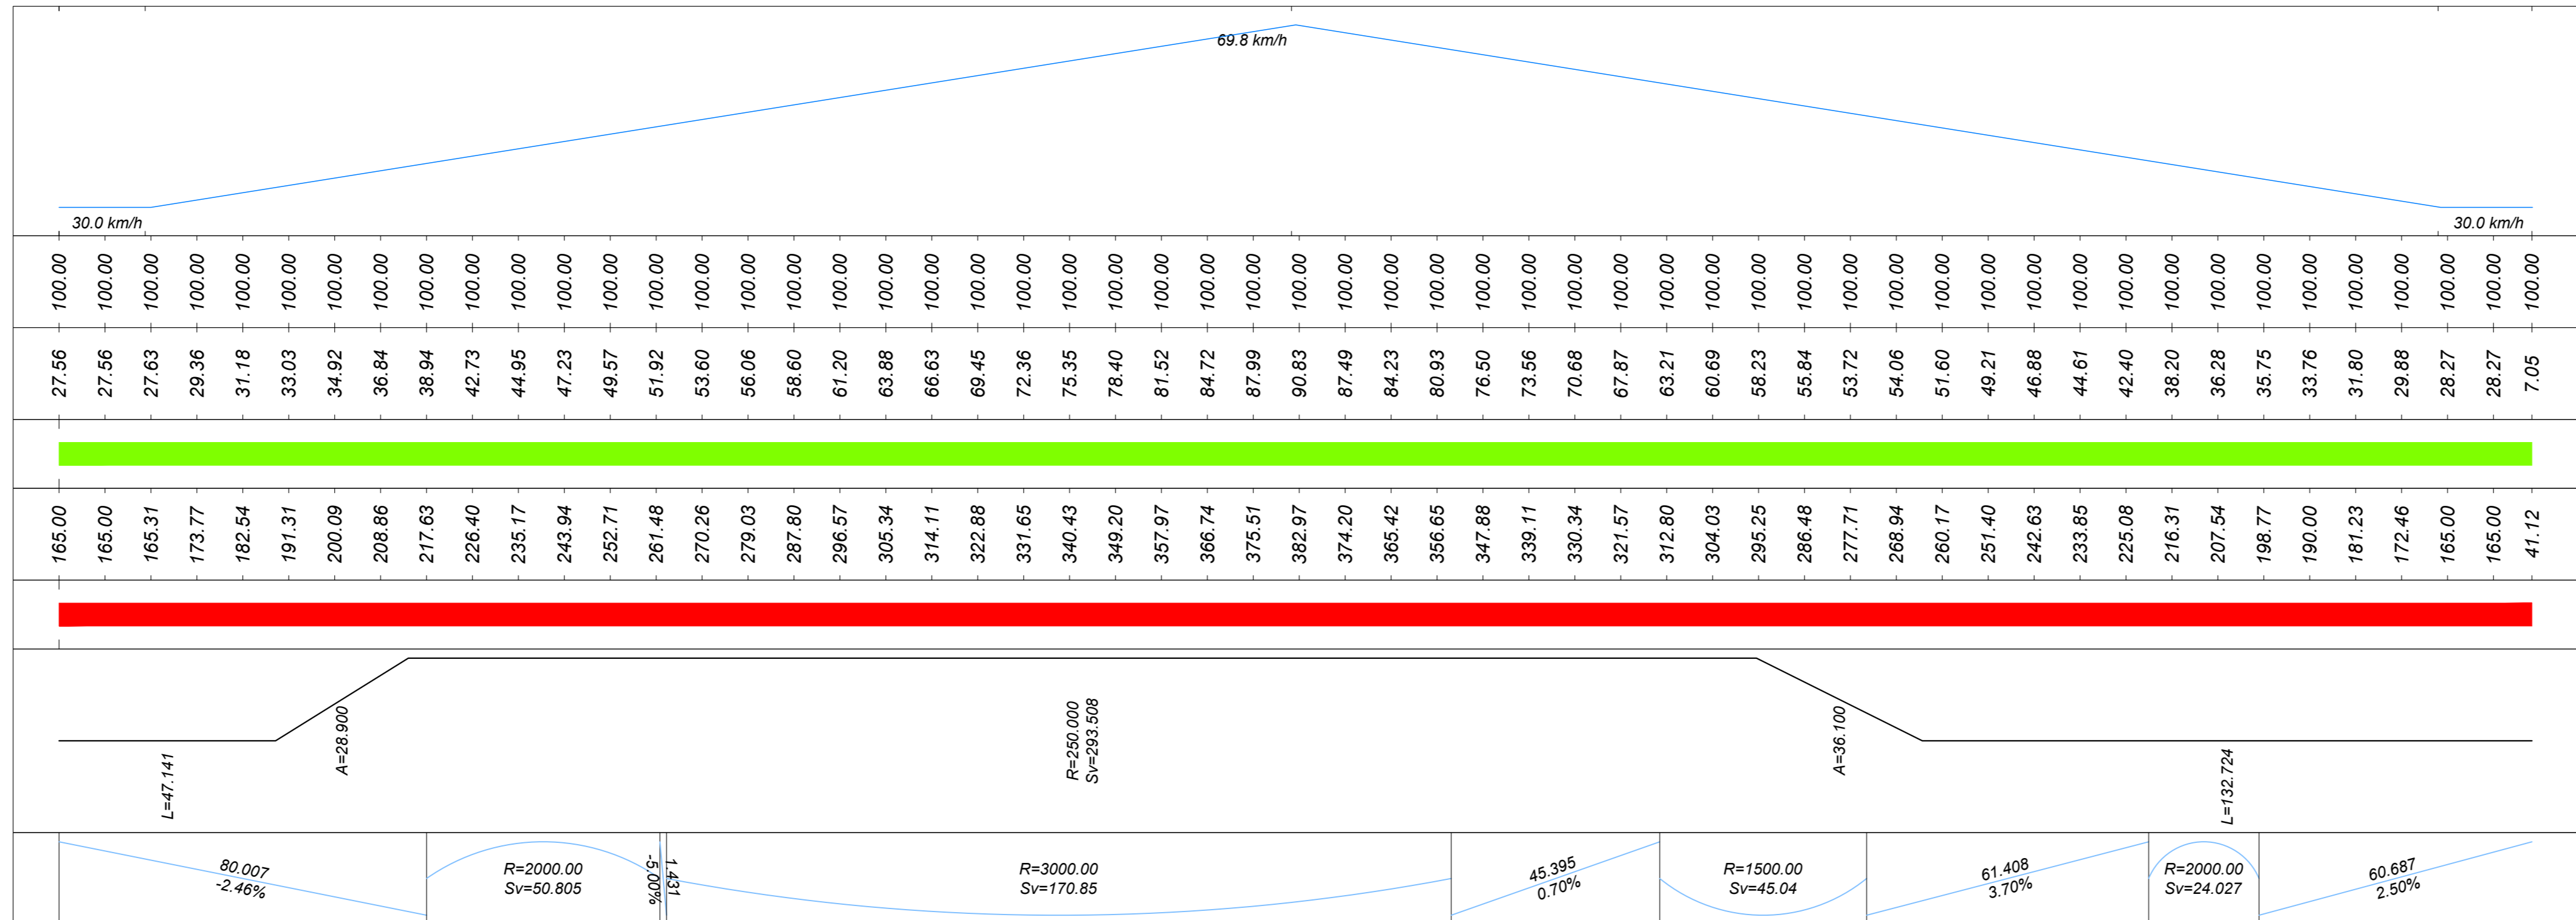

COMMITTENTE: **RFI** RETE FERROVIARIA ITALIANA
GRUPPO FERROVIE DELLO STATO ITALIANE
DIREZIONE INVESTIMENTI
DIREZIONE PROGRAMMI INVESTIMENTI
DIRETTRICE SUD - PROGETTO ADRIATICA

DIREZIONE LAVORI: **ITALFERR** GRUPPO FERROVIE DELLO STATO ITALIANE

APPALTATORE: **AD AGOSTINO** CENTRELECEN **IBING** **ATLANTE**

PROGETTAZIONE: MANDATARIA **HUB** MANDANTI **IV pro**

PROGETTO ESECUTIVO
LINEA PESCARA - BARI
RADDOPPIO DELLA TRATTA FERROVIARIA TERMOI - LESINA
LOTTO 2 e 3: RADDOPPIO TERMOI - RIPALTA

NV04 - Viabilità di accesso alla Fermata di Campomarino
DIAGRAMMI DI VISIBILITA'
NV04A - Tratto 2 - Direzione opposta

APPALTATORE: **AD AGOSTINO CENTRELECEN IBING** PROGETTAZIONE: **IV pro** SCALA: 1:1000

COMMESSA LOTTO FASE ENTE TIPO DOC OPERA/DISCIPLINA Progr. REV.
L10B 02 E ZZ F7 NV0400 005 B

Revis.	Descrizione	Redatto	Data	Verificato	Data	Approvato	Data	Autorizzato Data
A	Revisione esecuta	A. Cristofari	12/12/2022	C. Fecchi	14/12/2022	A. Fecchi	18/12/2022	M. Fecchi 20/06/2023
B	Revisione per Rev. LIB-FV-0000015	A. Cristofari	01/06/2023	C. Fecchi	05/06/2023	A. Fecchi	07/06/2023	

File: L10B02EZZF7NV0400005B n. Elab.: