


NV04B - Rotatoria Ovest - Planimetria di tracciamento

Scale 1:500

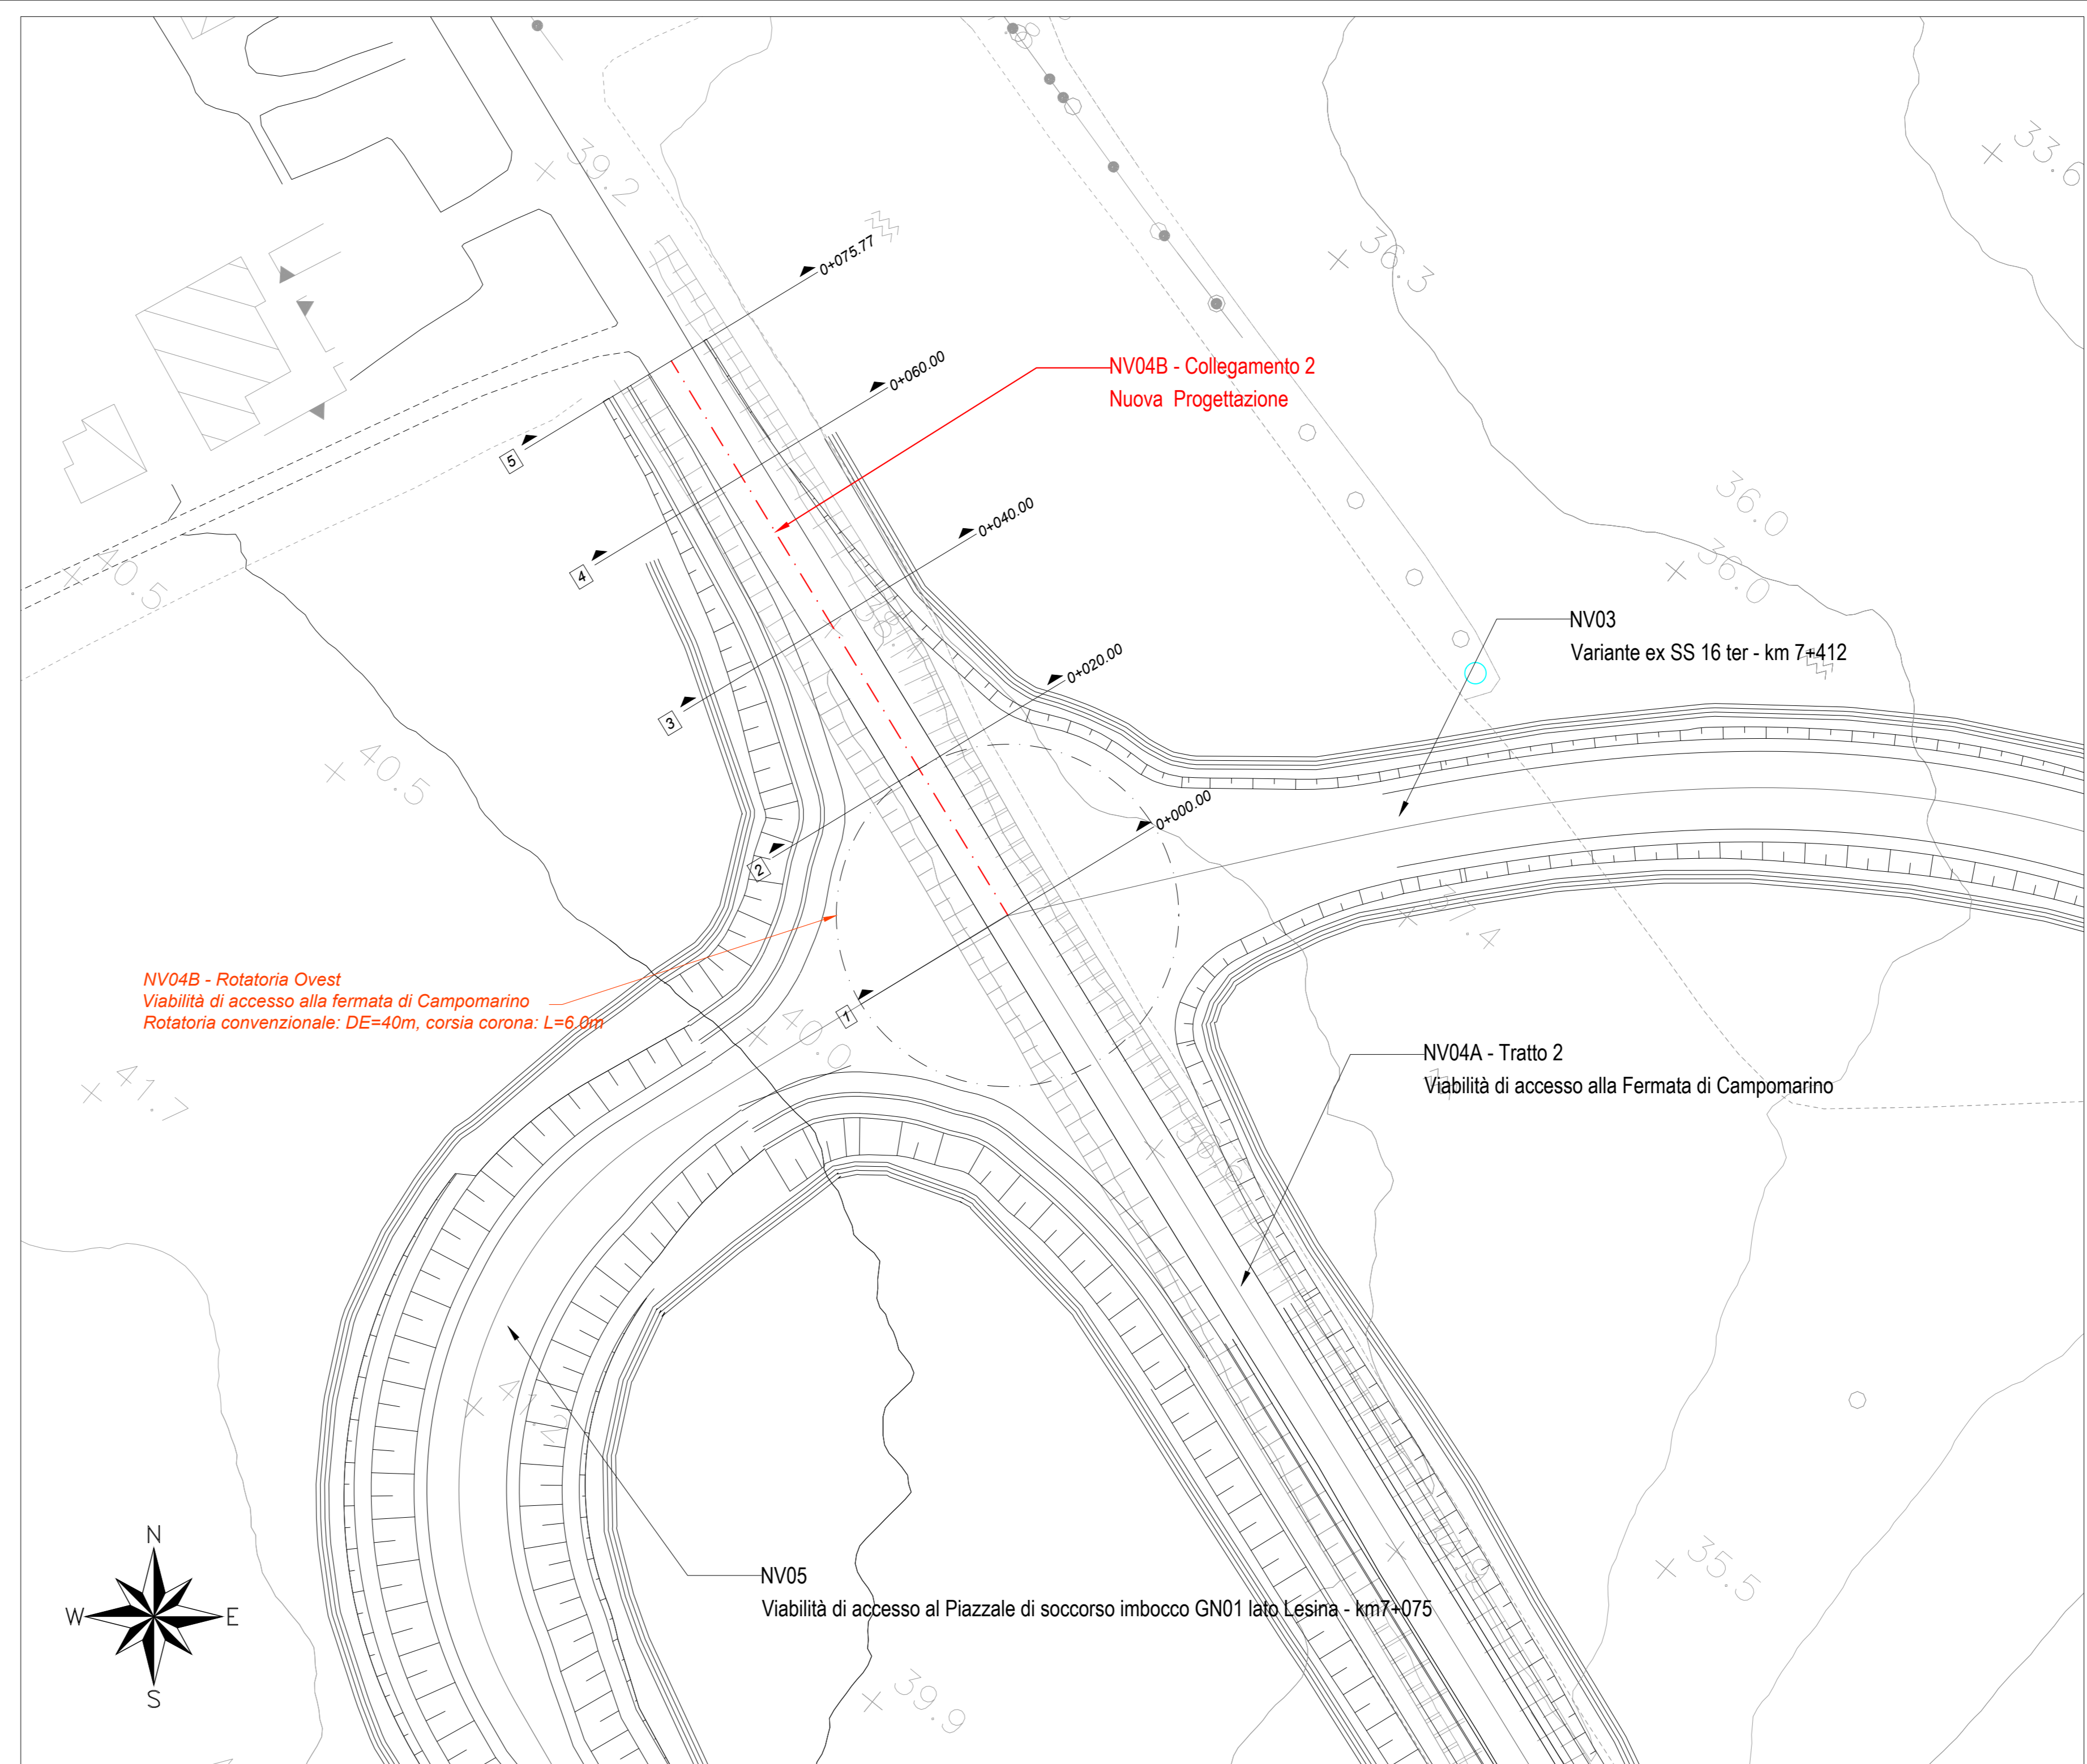


NV04B - Collegamento 2 - Planimetria di tracciamento

Scale 1:500

**LEGENDA**

- - - ASSE NUOVA VIABILITA'; NV, IN PROGETTO
- ==== ASSI LINEA FERROVIARIA DI PROGETTO
- - - ASSI ALTRE VIABILITA' DI PROGETTO

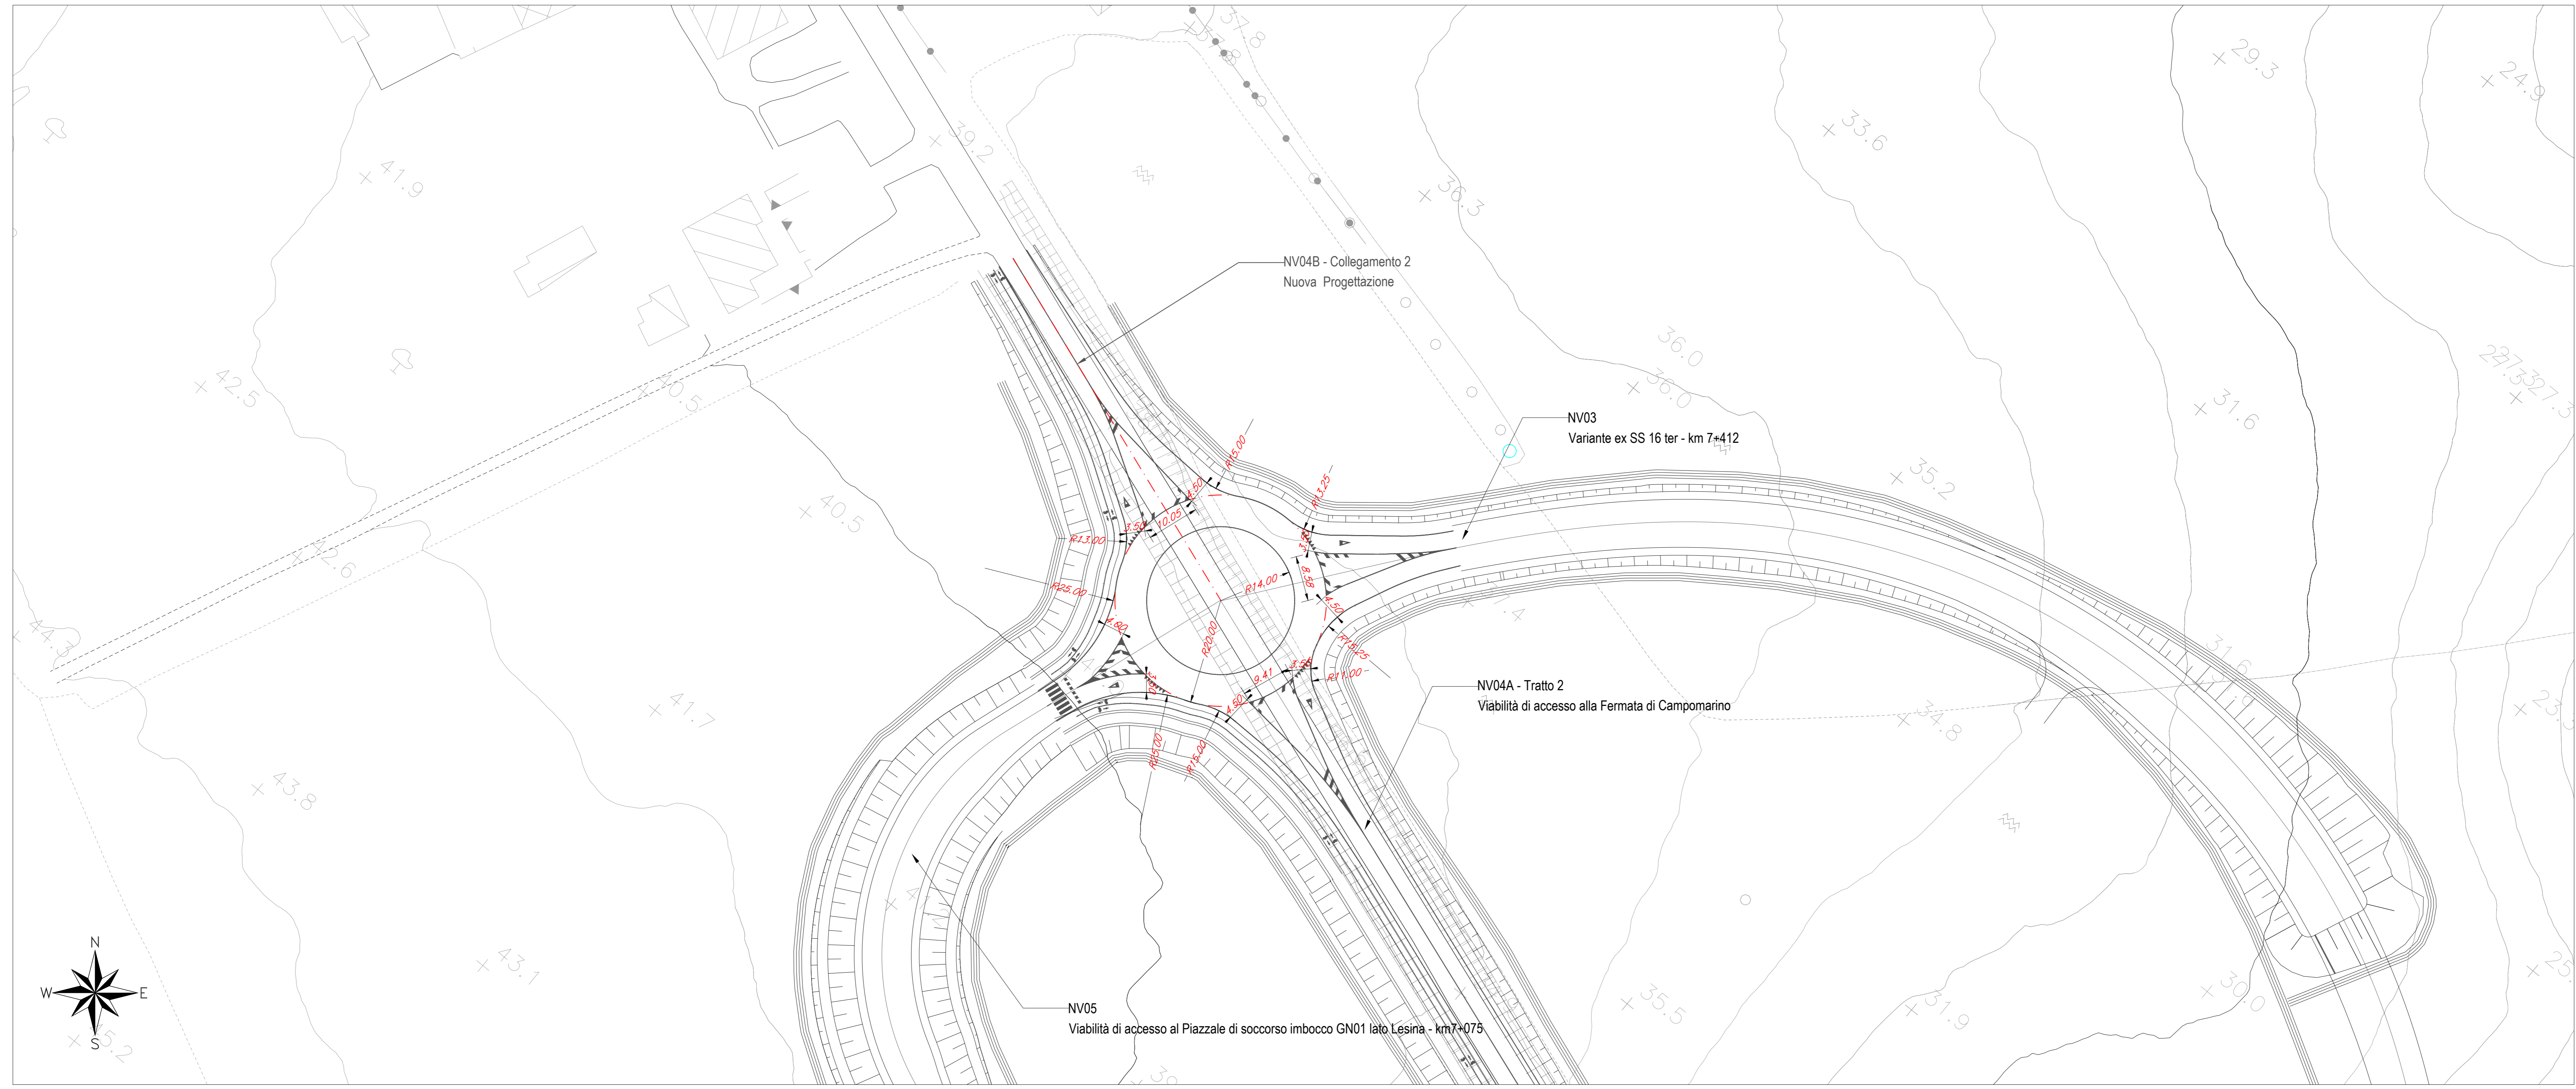

NV04B - Rotatoria Ovest - Planimetria di progetto

Scale 1:500

COMMITTENTE: **RFI** RETE FERROVIARIA ITALIANA  
GRUPPO FERROVIE DELLO STATO ITALIANE  
DIREZIONE INVESTIMENTI  
DIREZIONE PROGRAMMI INVESTIMENTI  
DIRETTRICE SUO - PROGETTO ADRIATICA

DIREZIONE LAVORI: **ITALFERR** GRUPPO FERROVIE DELLO STATO ITALIANE

APPALTATORE: **ADAGOSTINO** CENTRALIZZATI - **ATLANTE**  
MANDATARIA MANDANTI

PROGETTAZIONE: **HUB** MANDATARIA **IV pro** MANDANTI

**PROGETTO ESECUTIVO**  
**LINEA PESCARA - BARI**  
**RADDOPPIO DELLA TRATTA FERROVIARIA TERMOLI - LESINA**  
**LOTTO 2 e 3: RADDOPPIO TERMOLI - RIPALTA**

NV04 - Viabilità di accesso alla Fermata di Campomarino  
PLANIMETRIA DI TRACCIAMENTO E DI PROGETTO  
Rotatoria Ovest (NV04B) e Collegamento 2

APPALTATORE: **ADAGOSTINO CENTRALIZZATI**  
PROGETTAZIONE: **IV pro**  
SCALA: **1:500**

COMMESSA	LOTTO	FASE	ENTE	TIPO DOC.	OPERAZIONE	DISCIPLINA	PROGR.	REV.
L10B	02	E	ZZ	P8	NV0400	001	B	

Revis.	Descrizione	Redatto	Data	Verificato	Data	Approvato	Data	Autorizzato	Data
A	Elaborazione	A. Cristofari	12/12/2022	C. Fieschi	14/12/2022	A. Fieschi	19/12/2022	M. Fieschi	20/06/2022
B	Revisione per RVI L10B-FI-0000015	A. Cristofari	05/06/2023	C. Fieschi	05/06/2023	A. Fieschi	07/06/2023	M. Fieschi	08/06/2023

File: L10B02EZZP8NV040001B n. Elab.: