
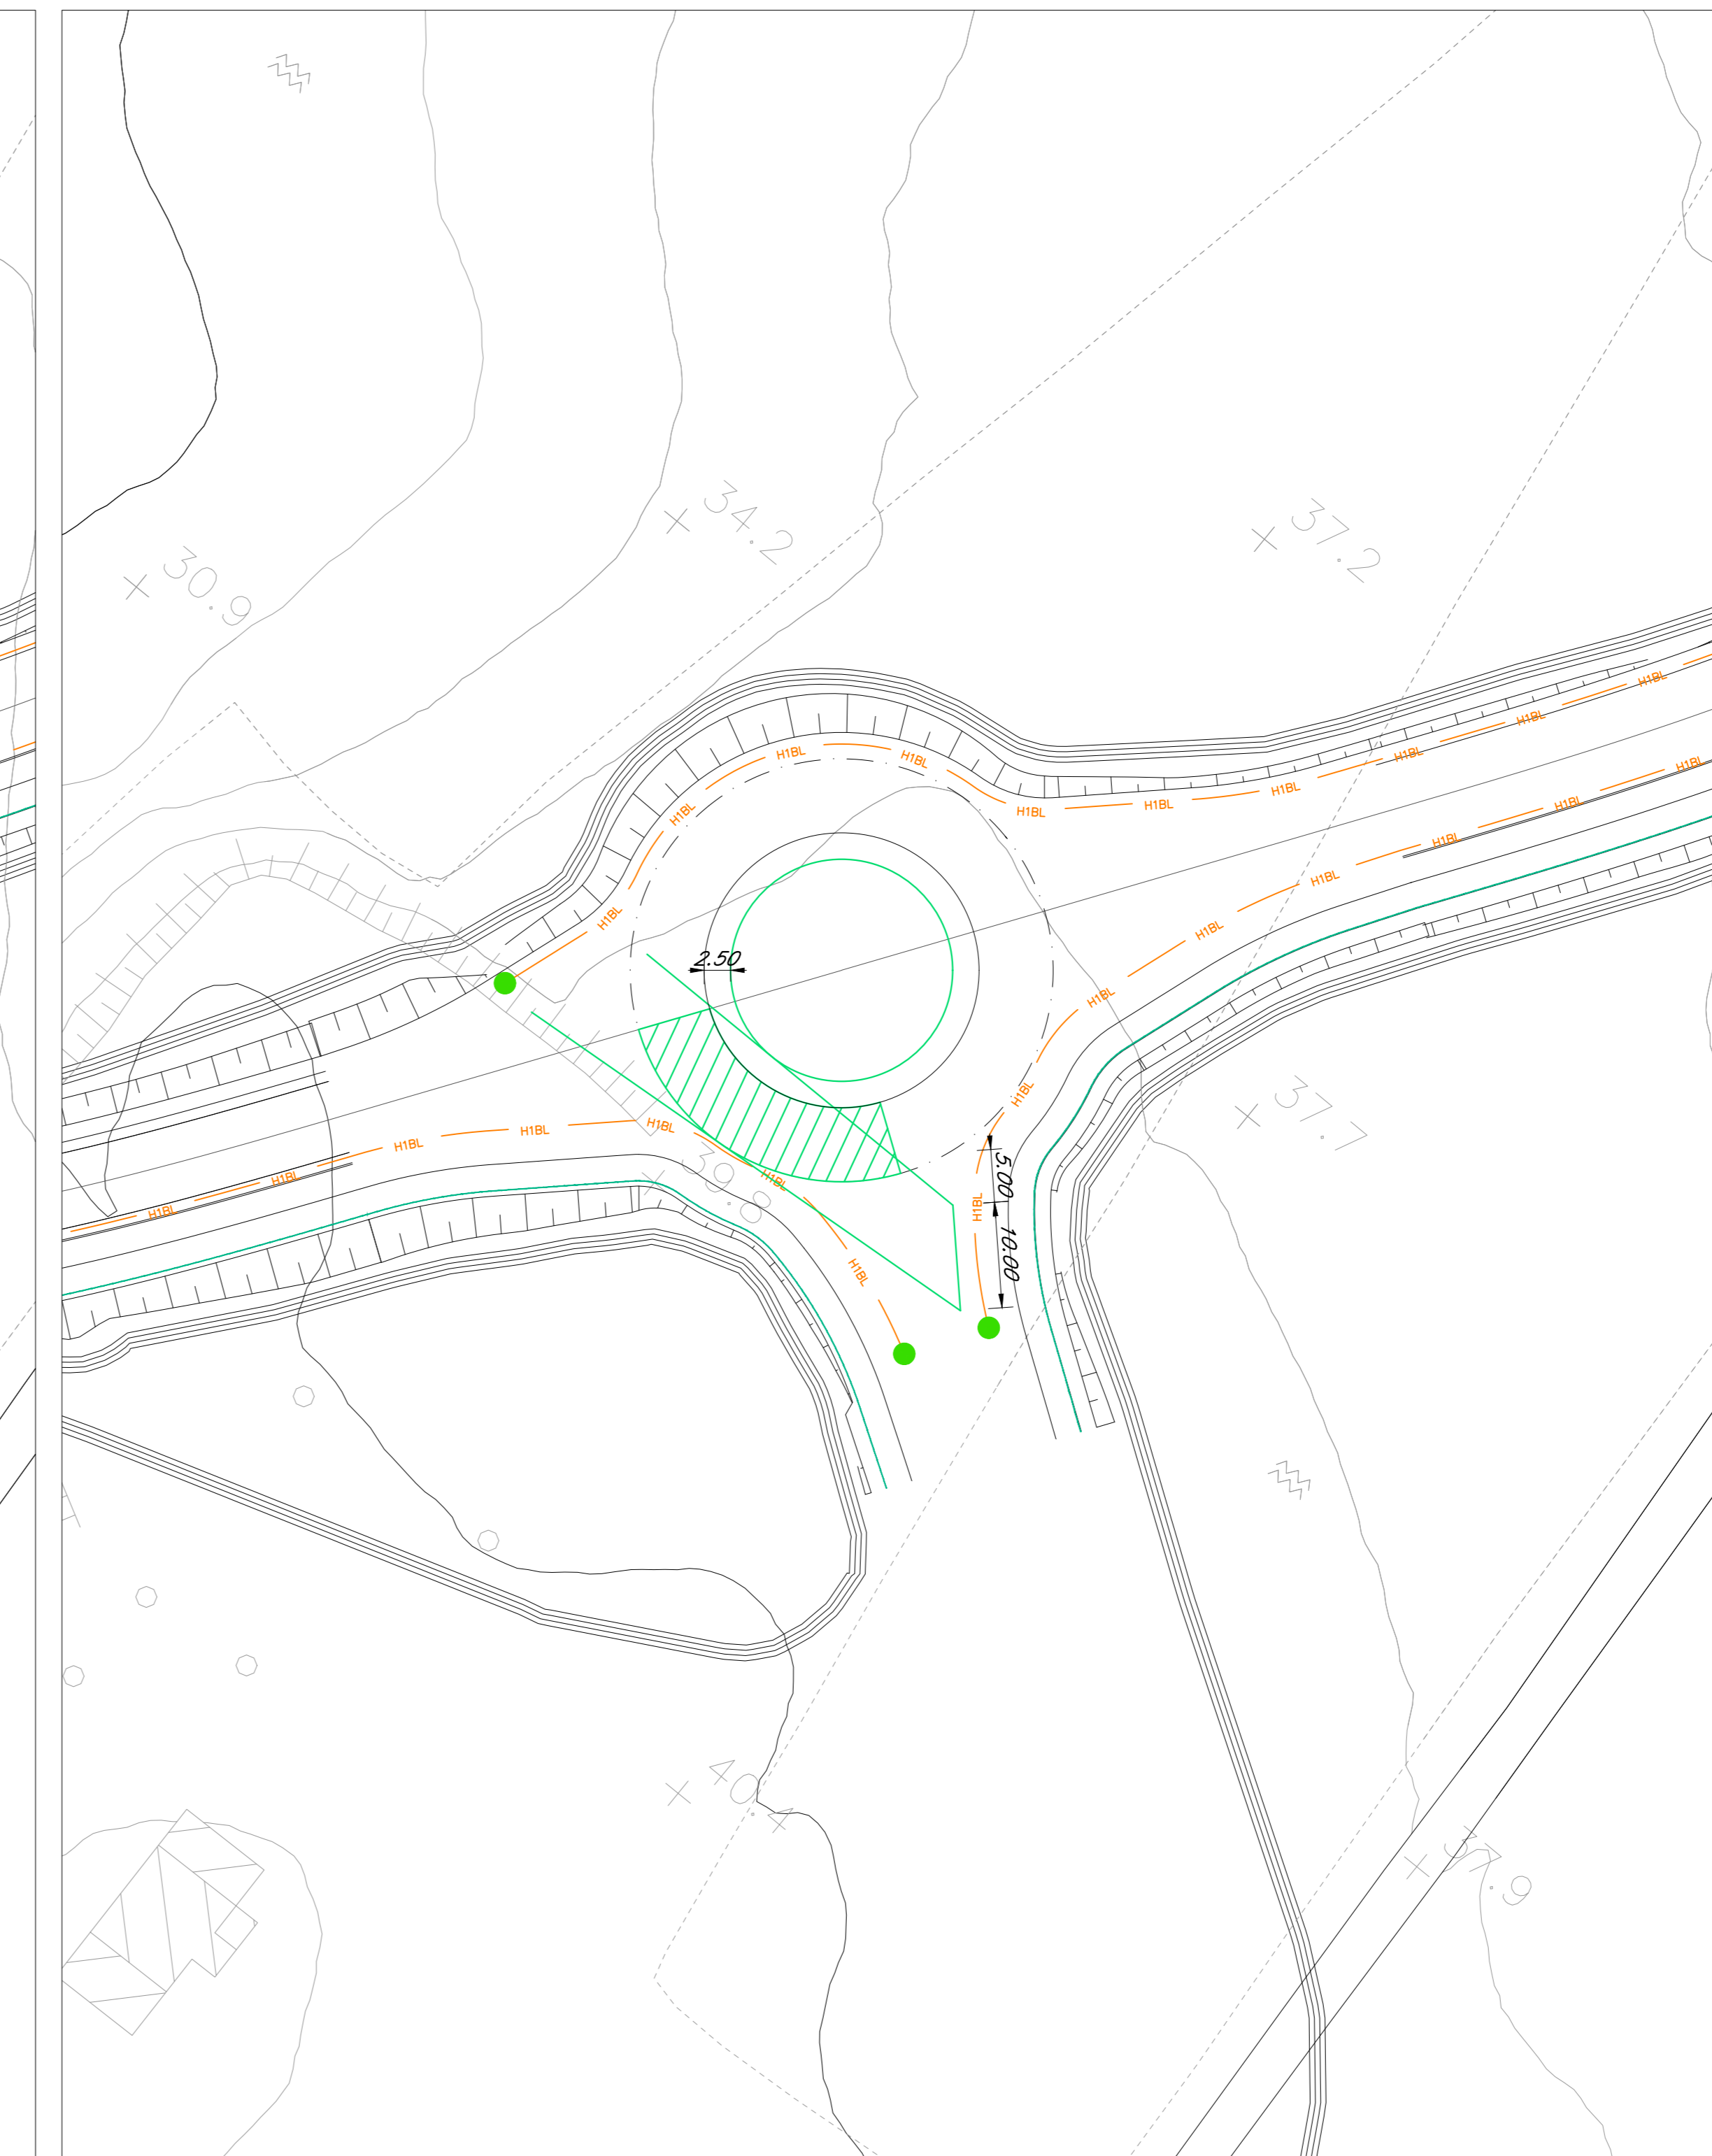
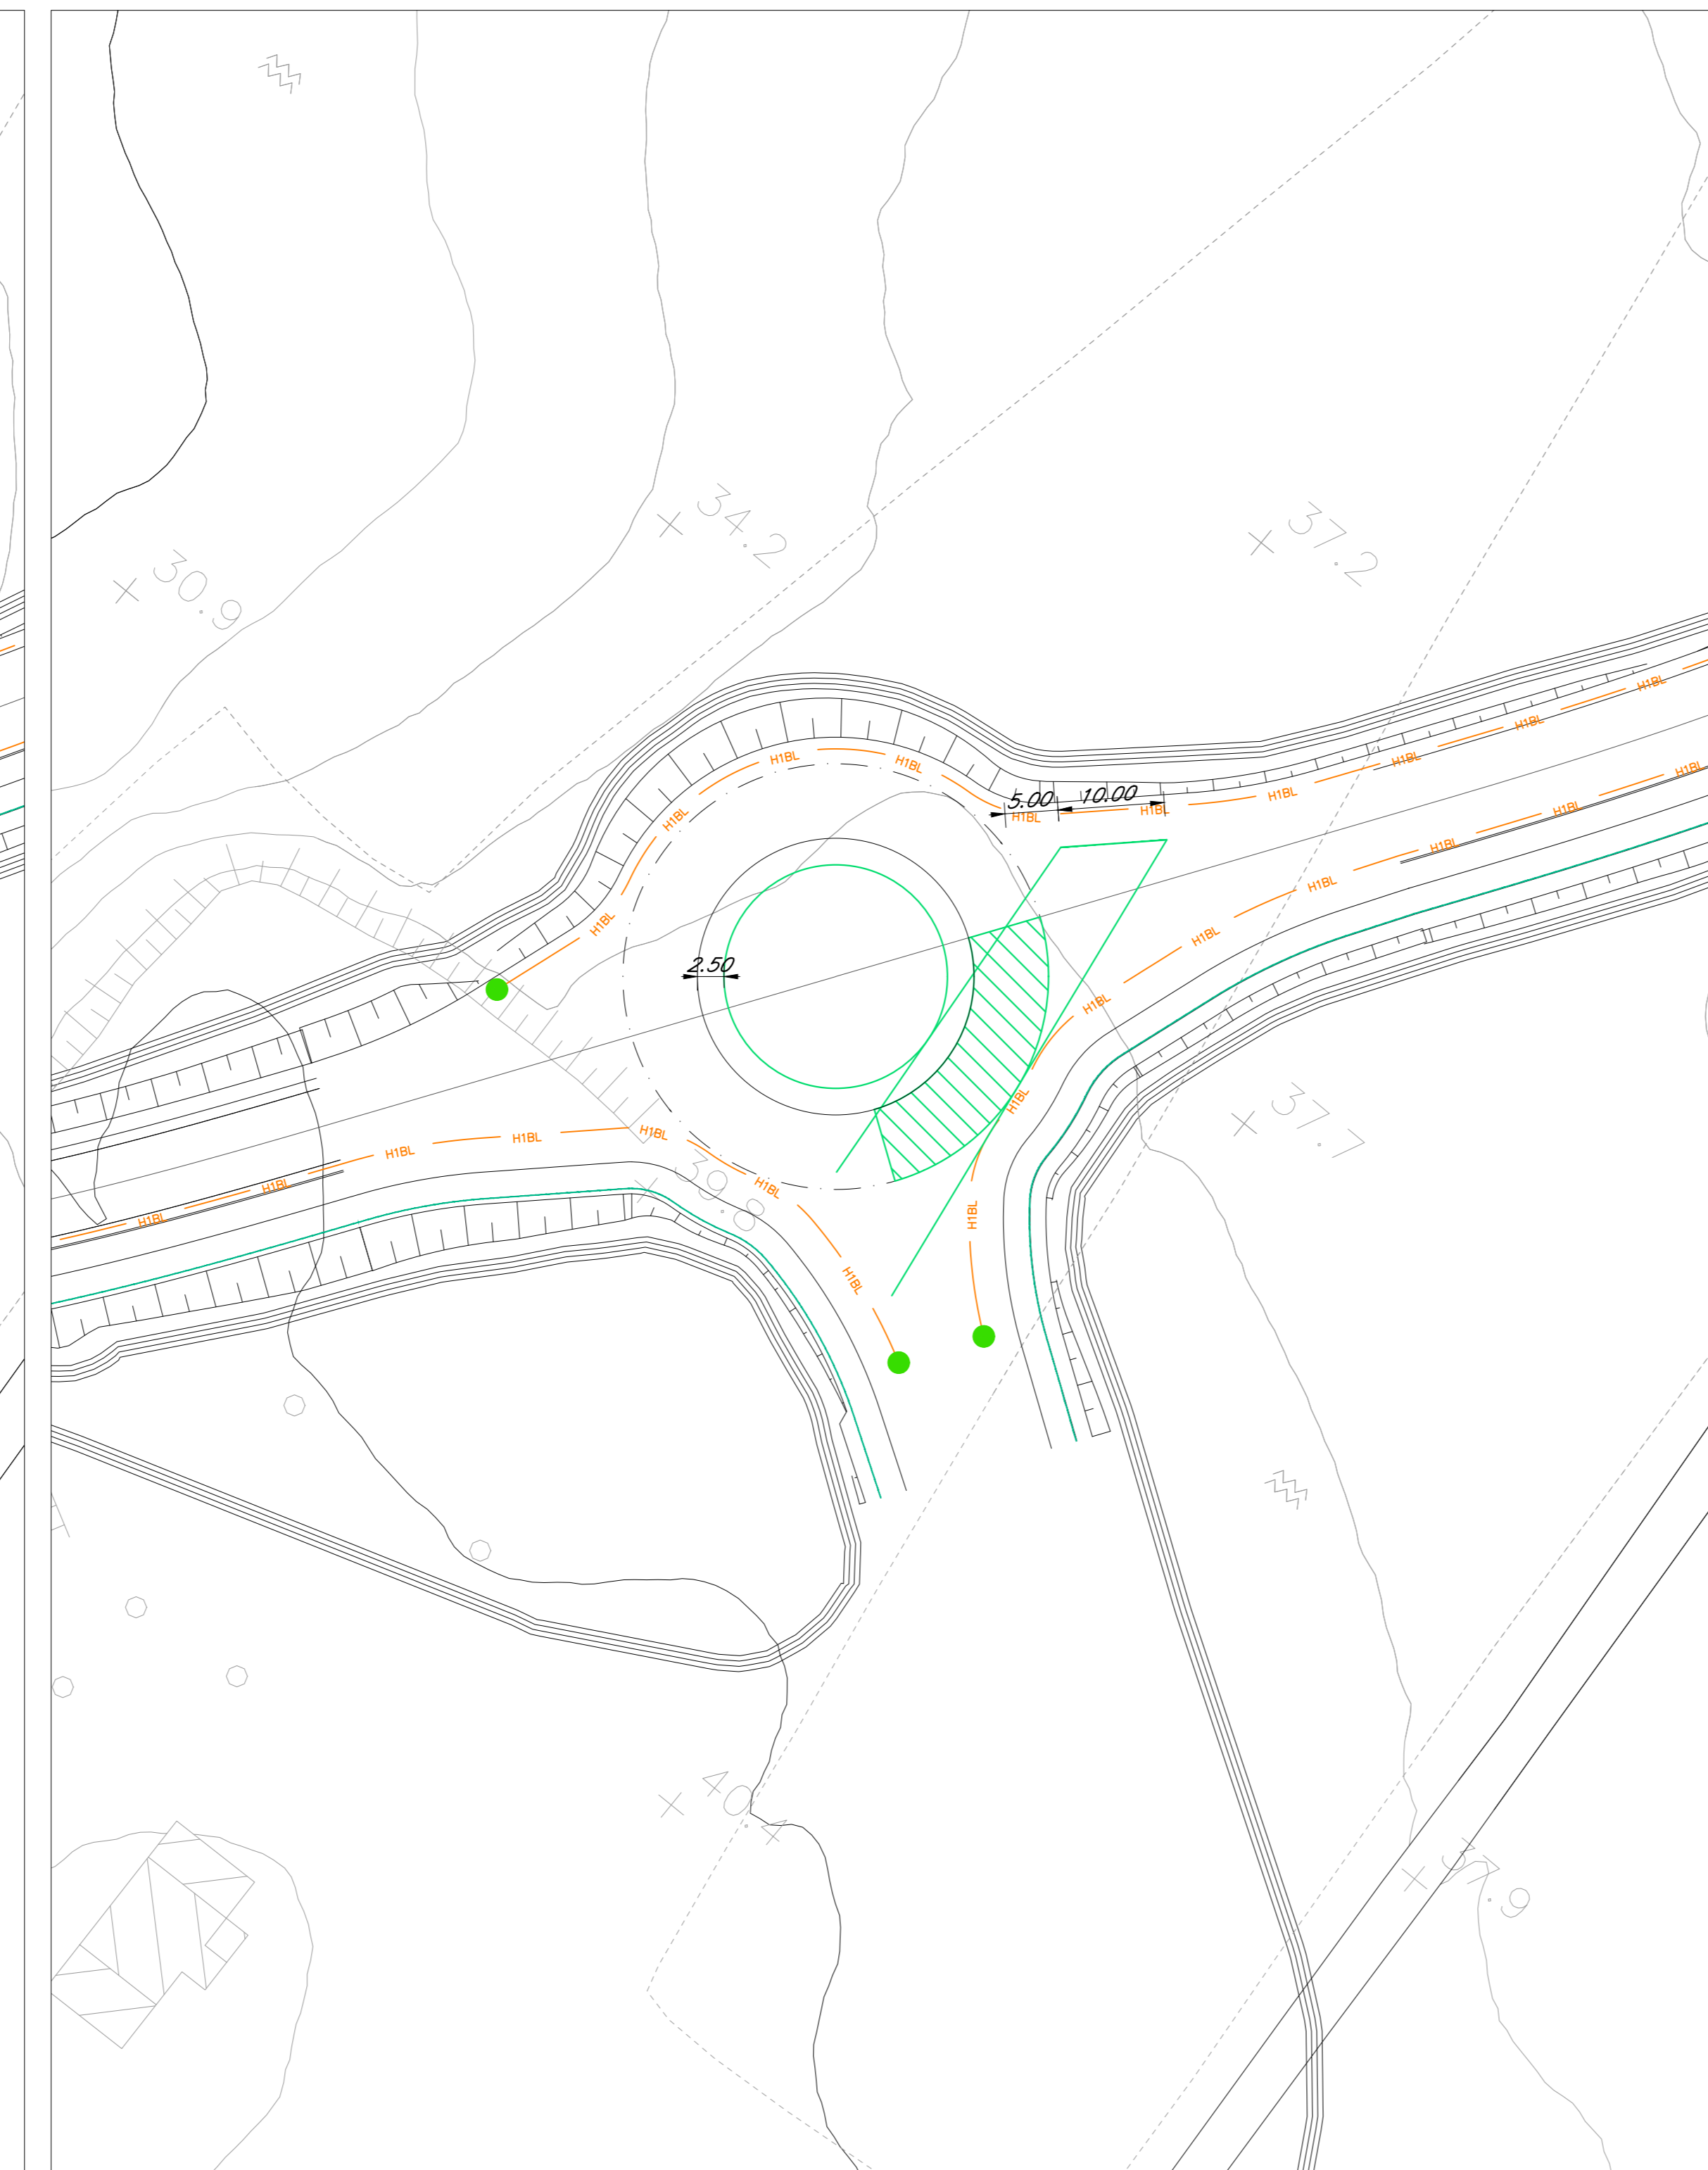


Planimetria con localizzazione intersezioni a rotatoria Scale 1:1000

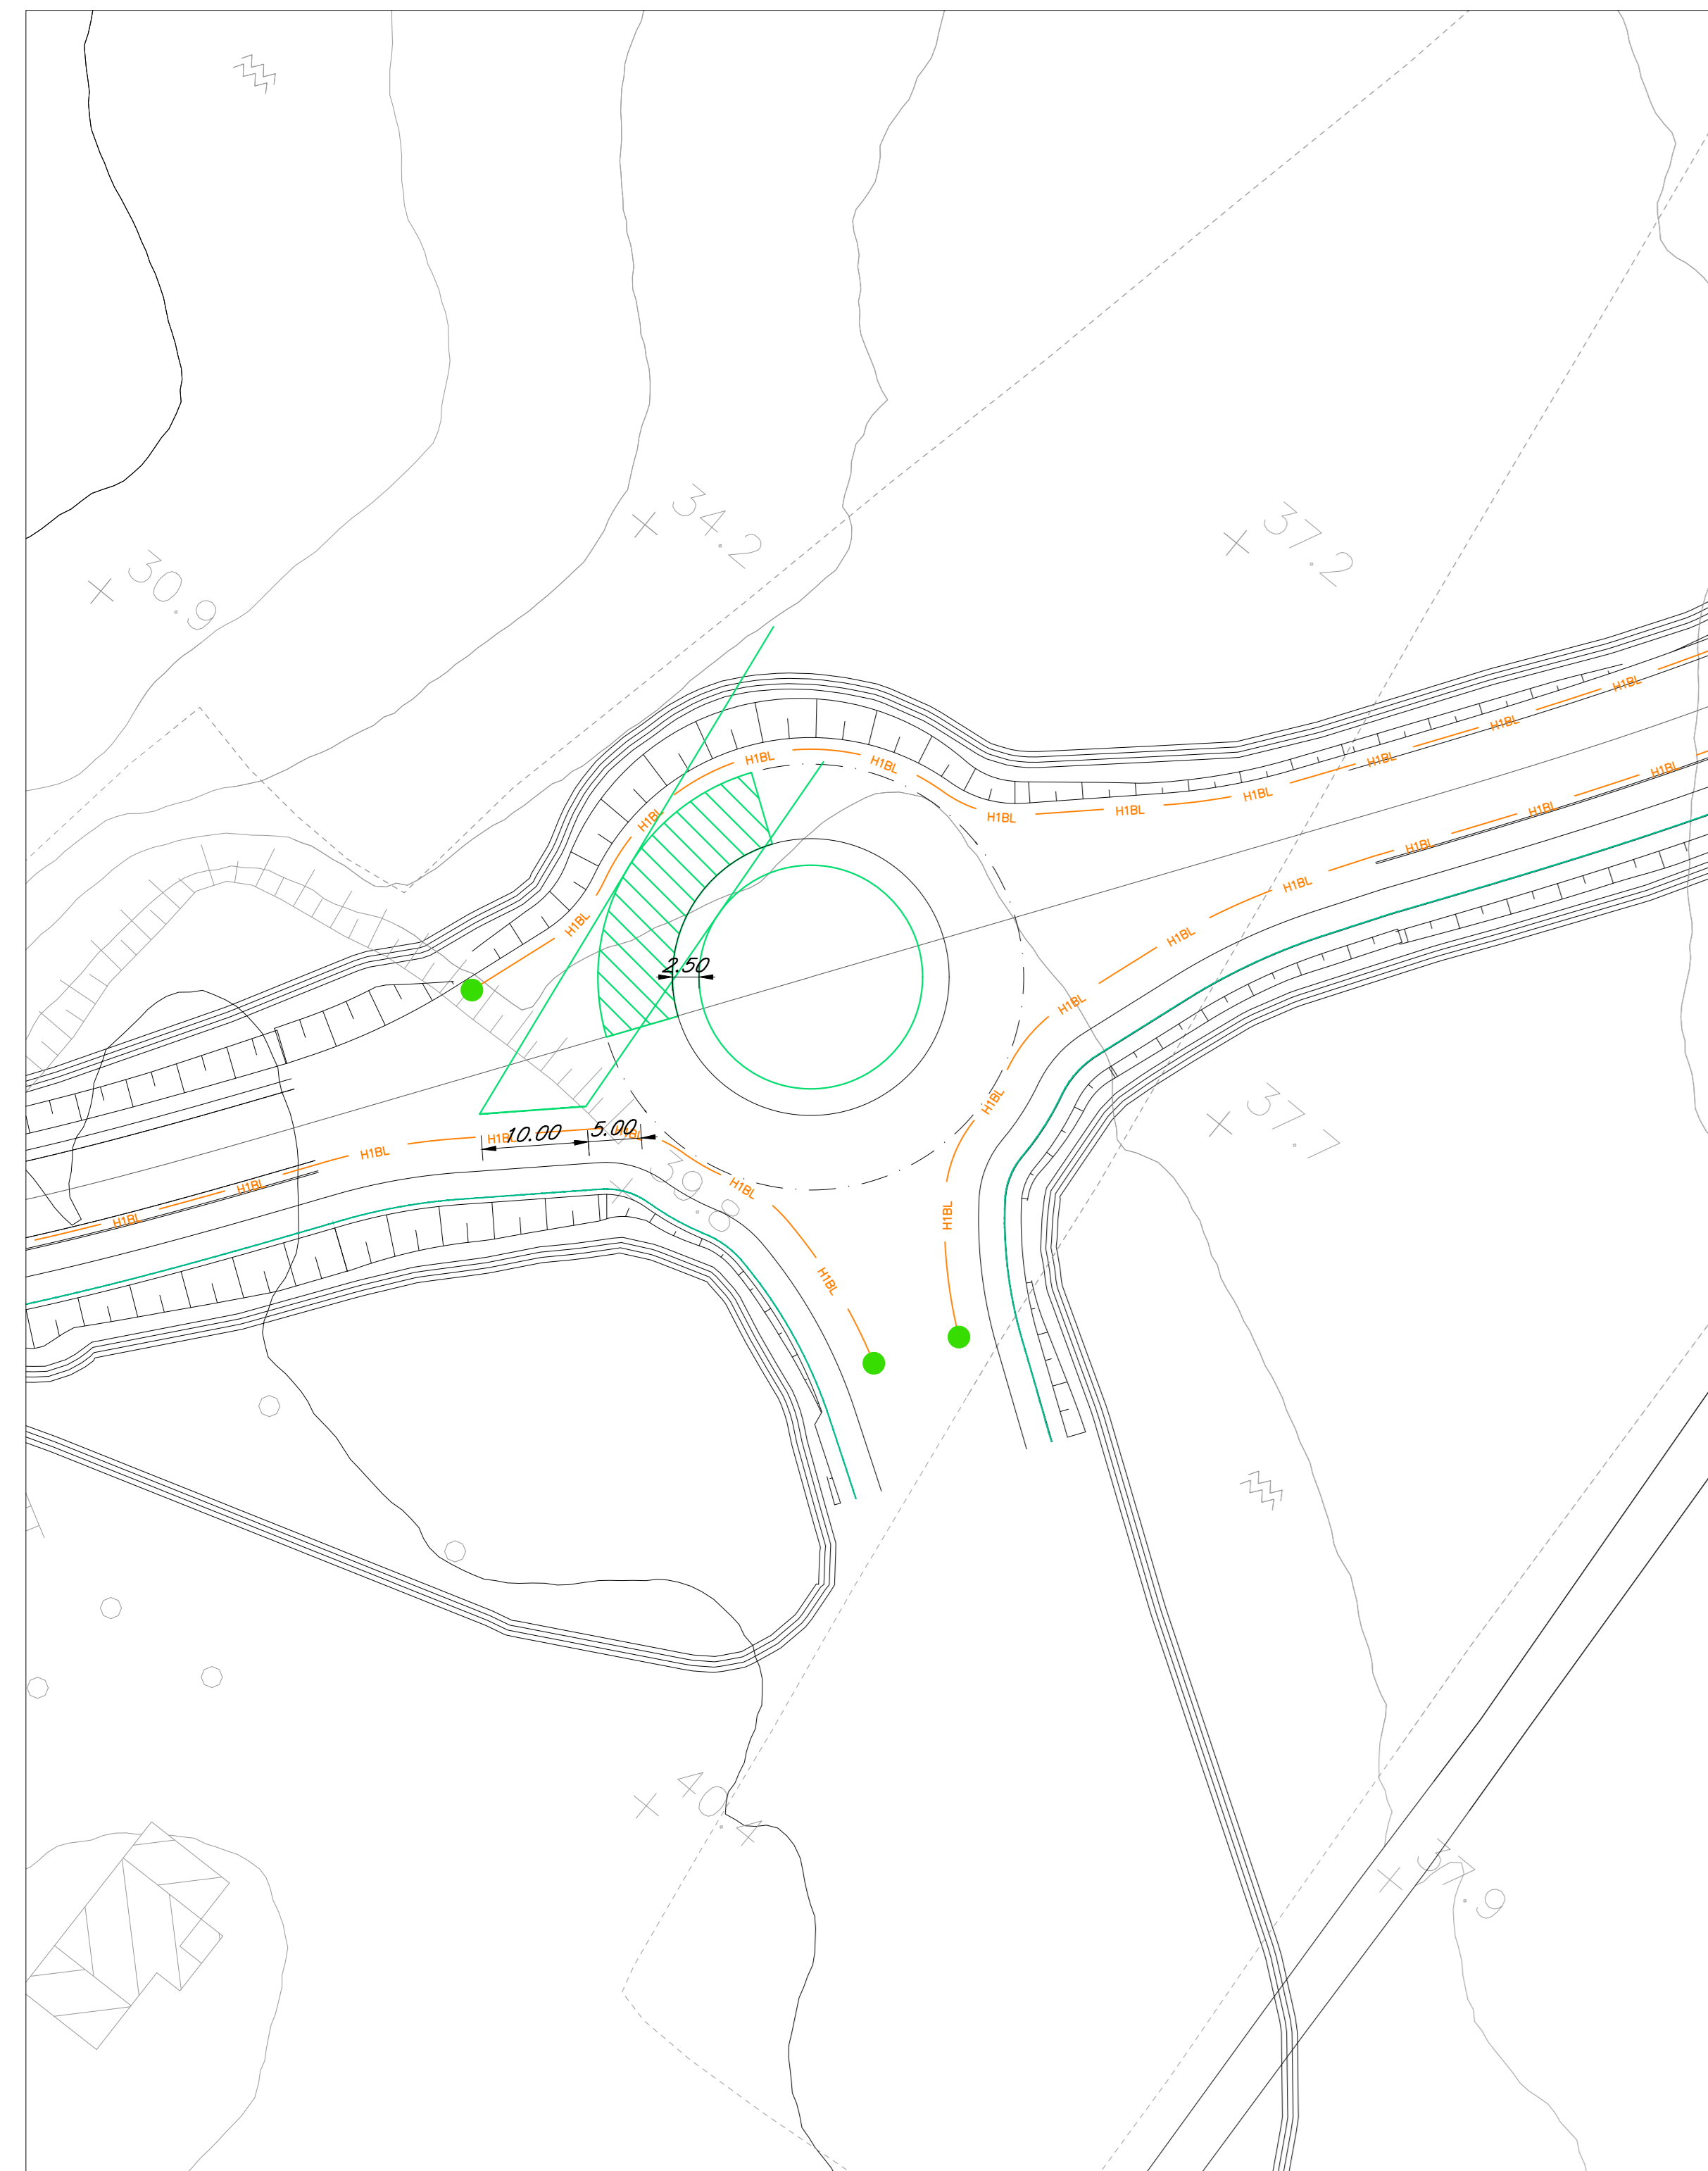

Ramo 1 - Campo di visibilità (NV04A-Tratto 2) Scale 1:500 Ramo 2 - Campo di visibilità (NV04A-Tratto 1) Scale 1:500 Ramo 3 - Campo di visibilità (Viabilità di collegamento alla fermata Campomarino) Scale 1:500

COMMITTENTE: **RFI** RETE FERROVIARIA ITALIANA GRUPPO FERROVIE DELLO STATO ITALIANE DIREZIONE INVESTIMENTI DIREZIONE PROGRAMMI INVESTIMENTI DIRETTRICE SUD - PROGETTO ADRIATICA

DIREZIONE LAVORI: **ITALFERR** GRUPPO FERROVIE DELLO STATO ITALIANE

APPALTATORE: **ADAGOSTINO** **ARCA** **ATLANTE**

PROGETTAZIONE: MANDATARIA **HUB** MANDANTI **IV pro**

PROGETTO ESECUTIVO

LINEA PESCARA - BARI
RADDOPPIO DELLA TRATTA FERROVIARIA TERMOLI - LESINA
LOTTO 2 e 3: RADDOPPIO TERMOLI - RIPALTA

NV04 - Viabilità di accesso alla Fermata di Campomarino
 PLANIMETRIA CON VERIFICHE DI VISIBILITA'
 Rotatoria Campomarino (NV04C)

APPALTATORE: **ADAGOSTINO** **ARCA** **ATLANTE** PROGETTAZIONE: **HUB** **IV pro** SCALA: **Varie**

COMMESSA LOTTO FASE ENTE TIPO DOC. OPERA/DISCIPLINA PROG. REV.

L10B 02 E ZZ PZ NV0400 003 B

Revis.	Descrizione	Redatto	Data	Verificato	Data	Approvato	Data	Autorizzato	Data
A	elaborazione	A. Cristofari	12/12/2022	C. Fecchi	14/12/2022	A. Fecchi	19/12/2022	M. Fecchi	09/01/2023
B	revisione per Rev. L10B-01-0000015	A. Cristofari	01/06/2023	C. Fecchi	05/06/2023	A. Fecchi	07/06/2023		

File: L10B02EZZPZNV0400003B n. Elab.: