



NV04D - Rotatoria Est - Planimetria di tracciamento Scale 1:500

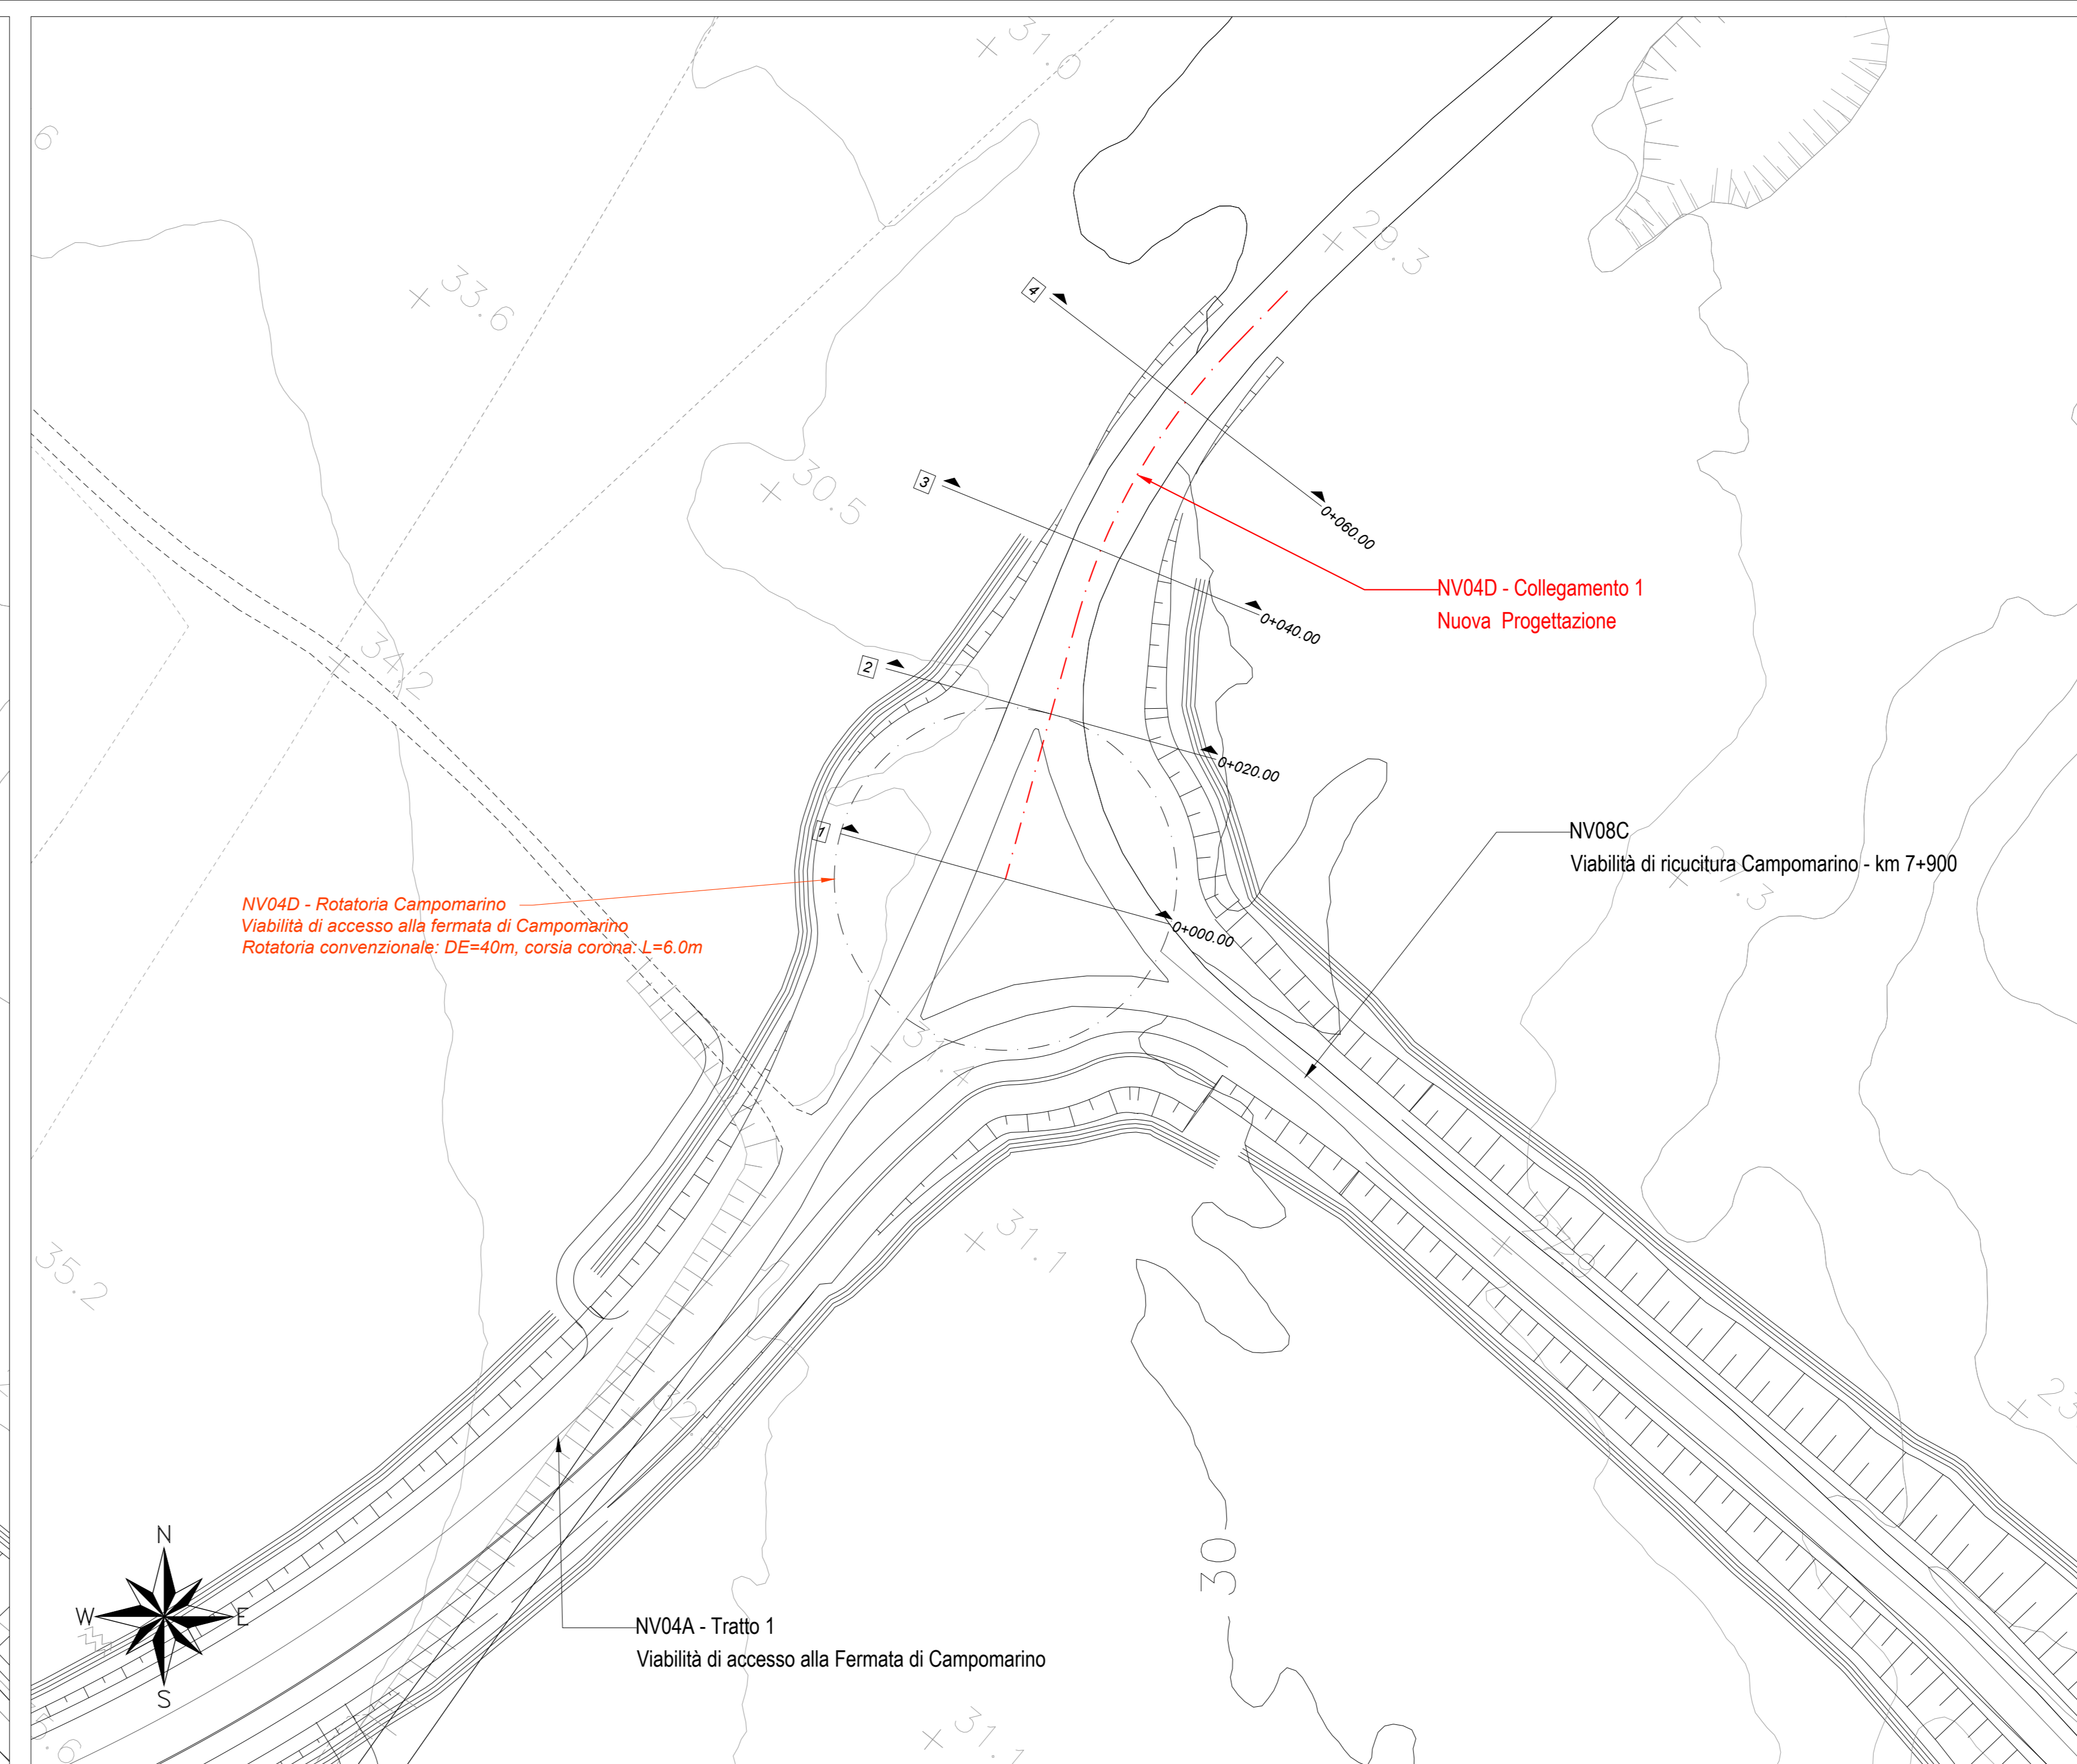

NV04D - Collegamento 1 - Planimetria di tracciamento Scale 1:500

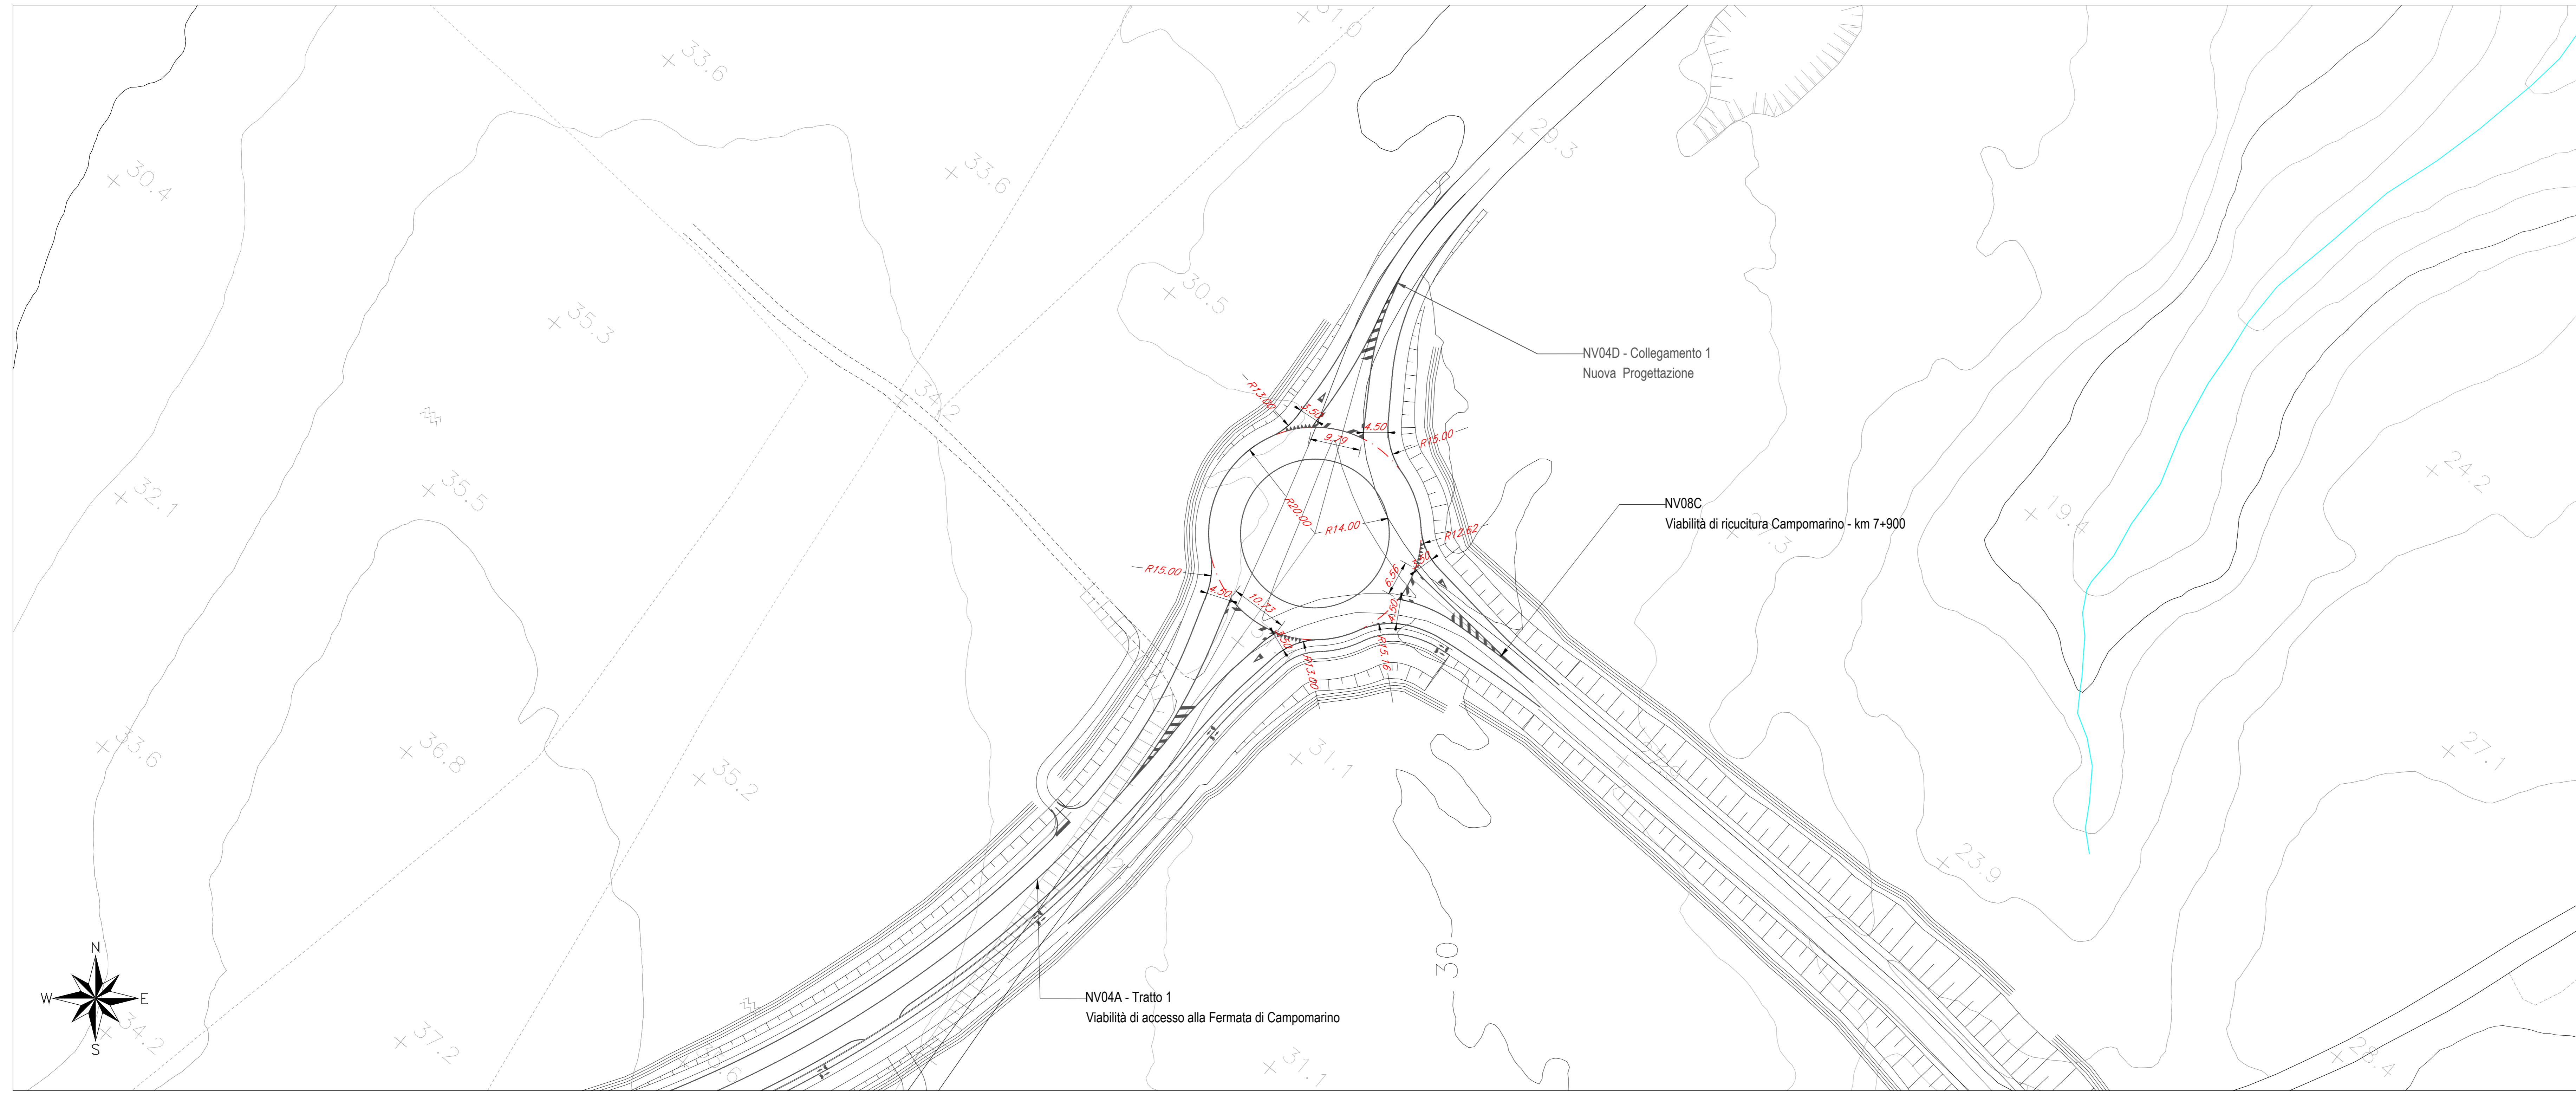

NV04D - Rotatoria Est - Planimetria di progetto Scale 1:500

LEGENDA

- - - ASSE NUOVA VIABILITA'; NV, IN PROGETTO
- ==== ASSI LINEA FERROVIARIA DI PROGETTO
- - - ASSI ALTRE VIABILITA' DI PROGETTO

COMMITTENTE: **RFI** RETE FERROVIARIA ITALIANA GRUPPO FERROVIE DELLO STATO ITALIANE DIREZIONE INVESTIMENTI DIREZIONE PROGRAMMI INVESTIMENTI DIRETTRICE SUD - PROGETTO ADRIATICA

DIREZIONE LAVORI: **ITALFERR** GRUPPO FERROVIE DELLO STATO ITALIANE

APPALTATORE: **AD AGOSTINO** CENTRELECEN **ATLANTE** MANDATARIA MANDANTI

PROGETTAZIONE: MANDATARIA **HUB** MANDANTI **IV pro**

PROGETTO ESECUTIVO

LINEA PESCARA - BARI
RADDOPPIO DELLA TRATTA FERROVIARIA TERMOLI - LESINA
LOTTO 2 e 3: RADDOPPIO TERMOLI - RIPALTA

NV04 - Viabilità di accesso alla Fermata di Campomarino
 PLANIMETRIA DI TRACCIAMENTO E DI PROGETTO
 Rotatoria Est (NV04D) e Collegamento 1

APPALTATORE: **AD AGOSTINO CENTRELECEN** PROGETTAZIONE: **IV pro** SCALA: 1:500

COMMESSA	LOTTO	FASE	ENTE	TIPO DOC.	OPERAZIONE	DISCIPLINA	PROGR.	REV.
L10B	02	E	ZZ	P8	NV0400	003	B	

Rev.	Descrizione	Redatto	Data	Verificato	Data	Approvato	Data	Autizzato Data
A	Revisione esecutiva	A. Cristofari	12/12/2022	C. Fucini	14/12/2022	A. Fucini	14/12/2022	14/12/2022
B	Revisione per Rev. L10B-01-00000015	A. Cristofari	01/06/2023	C. Fucini	05/06/2023	A. Fucini	07/06/2023	09/06/2023

File: L10B02EZZP8NV0400003B n. Elab.: