


PROFILO LONGITUDINALE NV04B- SCALA 1:1000 / 1:100

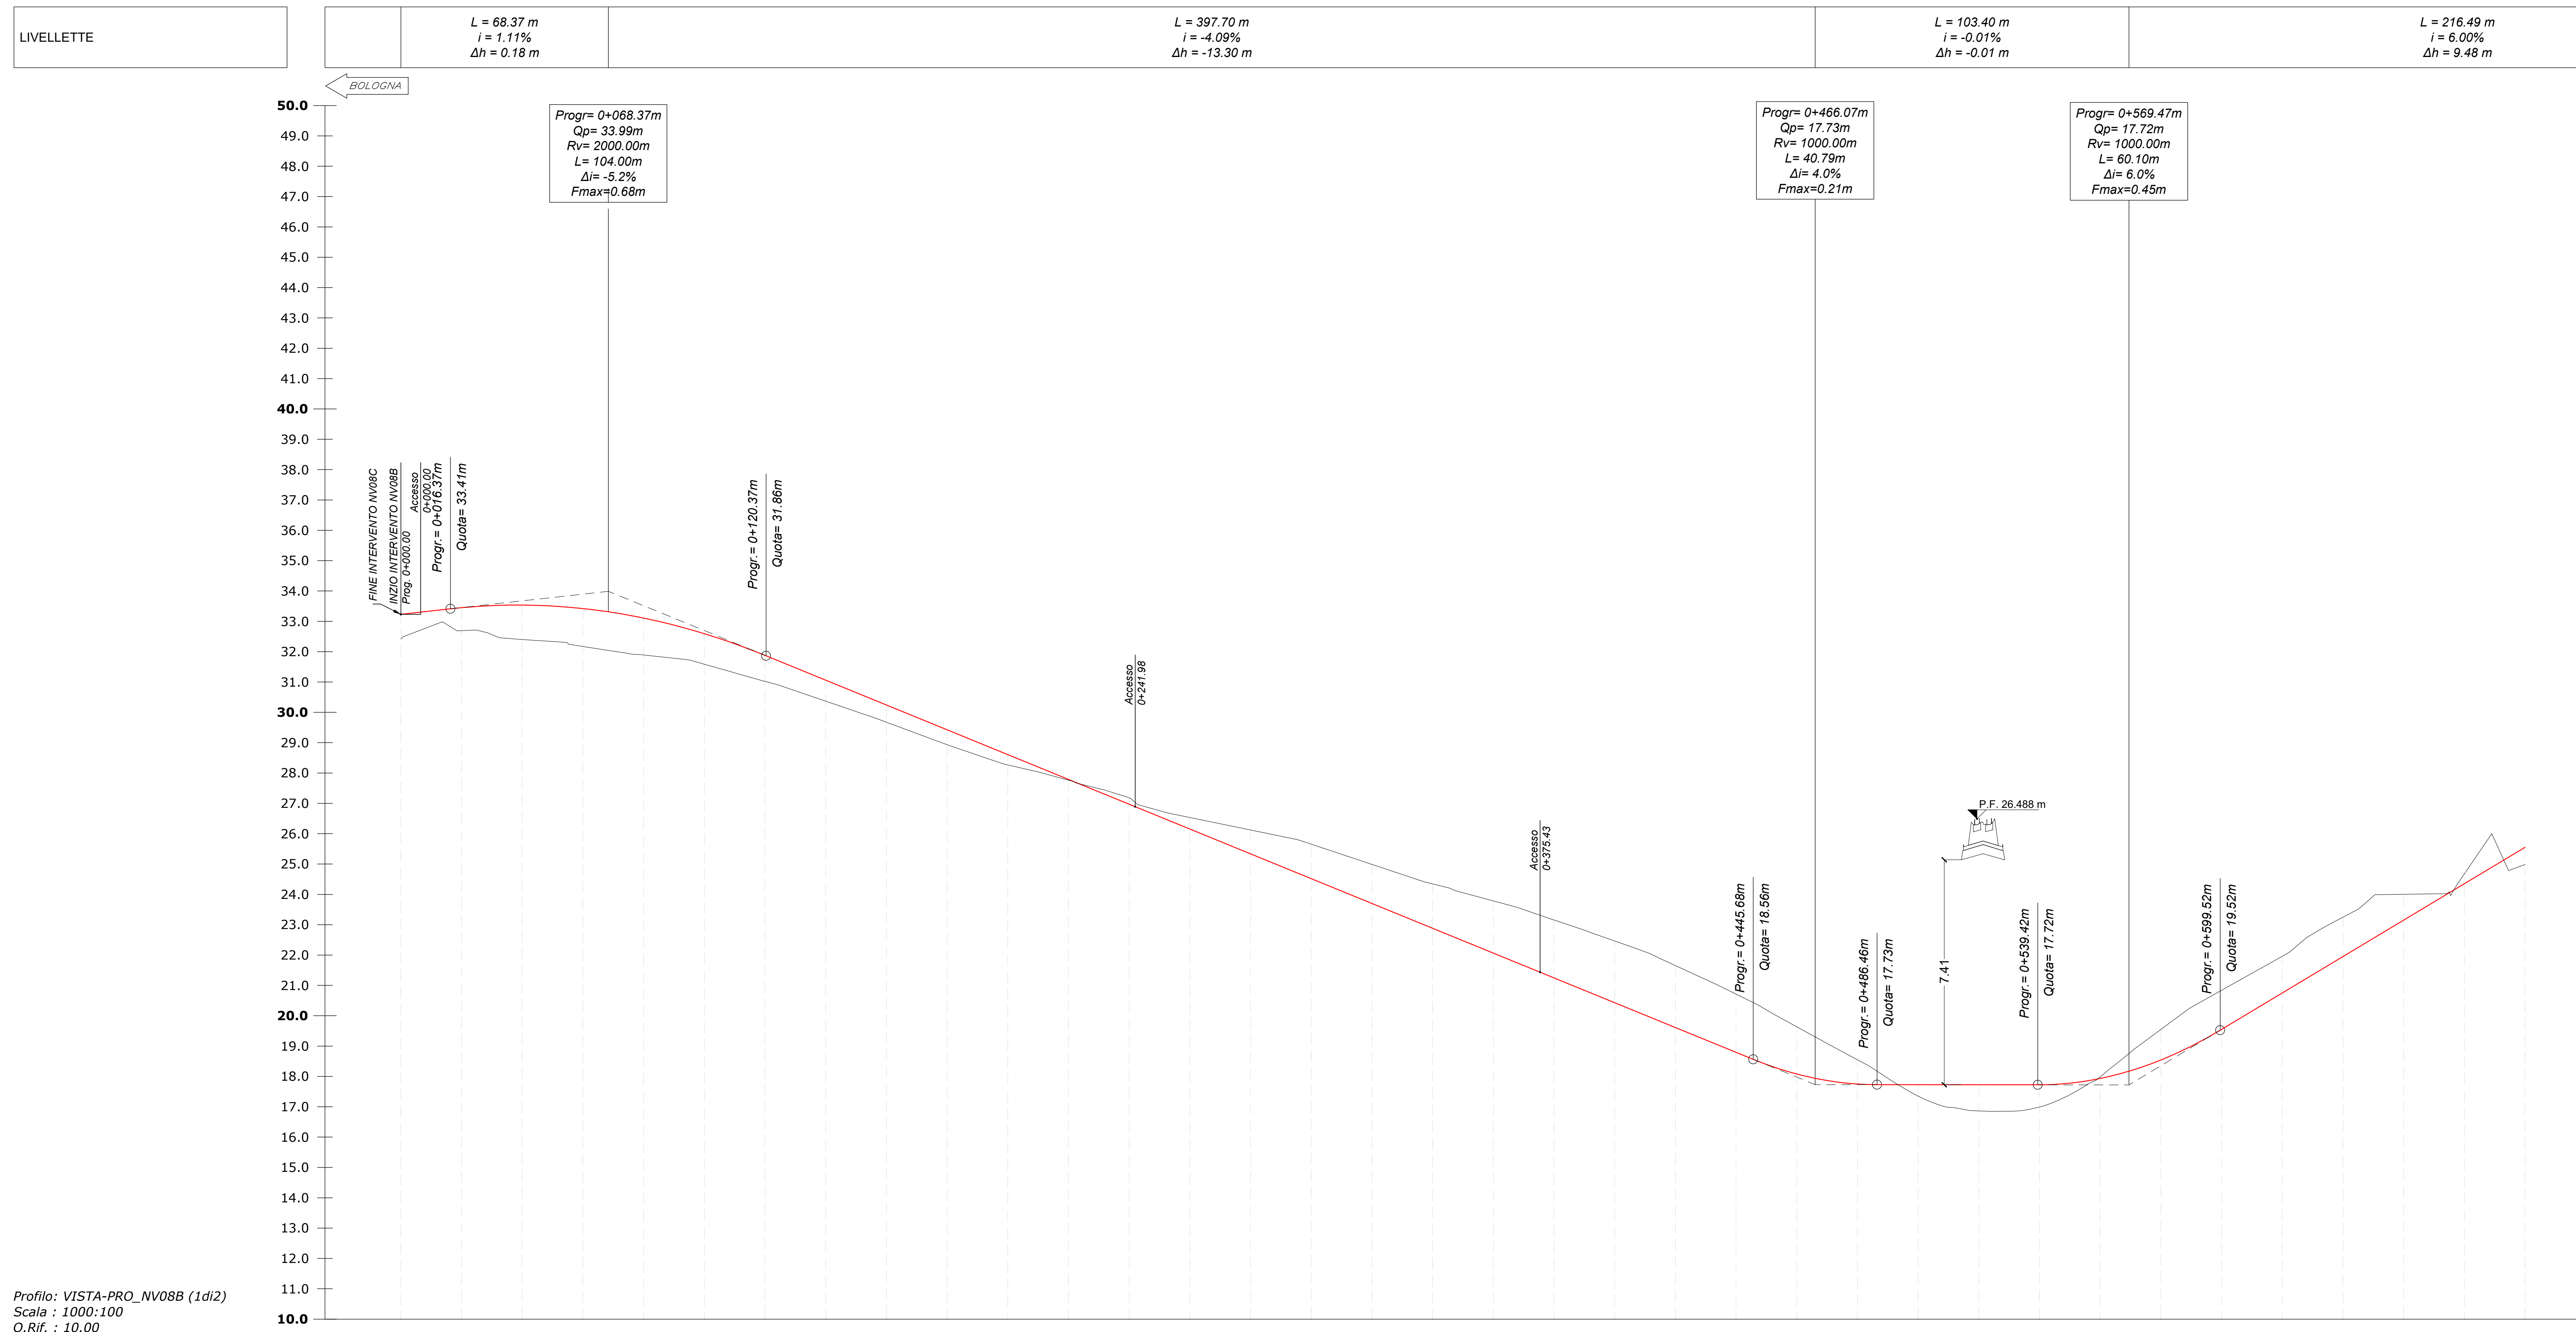

Profilo: VISTA-PRO_NV08B (1d12)
Scala : 1000:100
Q.Rif. : 10.00

NUMERO SEZIONE	1	2	3	4	5	6	7	8	9	10	11	12	13	14	15	16	17	18	19	20	21	22	23	24	25	26	27	28	29	30	31	32	33	34	35	36
QUOTE TERRENO	32.42	32.69	32.40	32.17	31.89	31.59	31.02	30.37	29.67	28.93	28.27	27.76	27.18	26.53	26.12	25.66	24.99	24.35	23.78	23.16	22.47	21.66	20.71	19.64	18.55	17.35	16.86	16.99	17.99	19.55	20.84	21.96	23.25	24.00	24.68	24.88
QUOTE PROGETTO	33.23	33.45	33.54	33.42	33.11	32.59	31.88	31.06	30.24	29.43	28.61	27.79	26.97	26.16	25.34	24.52	23.70	22.88	22.07	21.25	20.43	19.61	18.80	18.08	17.75	17.73	17.72	17.93	18.54	19.55	20.75	21.95	23.15	24.35	24.68	25.55
DIFFERENZA QUOTE	0.81	0.76	1.13	1.25	1.22	1.01	0.86	0.69	0.57	0.49	0.34	0.03	-0.21	-0.38	-0.79	-1.14	-1.29	-1.46	-1.72	-1.91	-2.03	-2.04	-1.92	-1.56	-0.80	-0.38	-0.86	-0.73	-0.05	-1.01	-1.29	-1.21	-1.30	-0.85	-0.32	0.57
DISTANZE PROGRESSIVE	0+000.00	0+020.00	0+040.00	0+060.00	0+080.00	0+100.00	0+120.00	0+140.00	0+160.00	0+180.00	0+200.00	0+220.00	0+240.00	0+260.00	0+280.00	0+300.00	0+320.00	0+340.00	0+360.00	0+380.00	0+400.00	0+420.00	0+440.00	0+460.00	0+480.00	0+500.00	0+520.00	0+540.00	0+560.00	0+580.00	0+600.00	0+620.00	0+640.00	0+660.00	0+680.00	0+700.00
DISTANZE PARZIALI	20.00	20.00	20.00	20.00	20.00	20.00	20.00	20.00	20.00	20.00	20.00	20.00	20.00	20.00	20.00	20.00	20.00	20.00	20.00	20.00	20.00	20.00	20.00	20.00	20.00	20.00	20.00	20.00	20.00	20.00	20.00	20.00	20.00	20.00	20.00	20.00
ANDAMENTO CIGLI	[Graph showing ground level (SX) and proposed track level (DX) with slope percentages]																																			
DISTANZE ETTOMETRICHE	[Graph showing track segments with labels like L=111.817, R=102.000, S=+8.856, etc.]																																			
ANDAMENTO PLANIMETRICO	[Graph showing track alignment with labels like L=111.817, R=202.000, S=+24.881, etc.]																																			
DIAGRAMMA DI VELOCITA'	[Graph showing speed limit (40.0 km/h) and actual speed (27.7 km/h) profiles]																																			

COMMITTENTE: **RFI** RETE FERROVIARIA ITALIANA GRUPPO FERROVIE DELLO STATO ITALIANE DIREZIONE PROGRAMMI INVESTIMENTI DIRETTRICE SUD - PROGETTO ADRIATICA

DIREZIONE LAVORI: **ITALFERR** GRUPPO FERROVIE DELLO STATO ITALIANE

APPALTATORE: **AGOSTINO CENTRIZZI** MANDATARIO **ATLANTE** MANDANTE

PROGETTAZIONE: **HUB** MANDATARIO **pro** MANDANTE

PROGETTO ESECUTIVO

LINEA PESCARA - BARI
RADDOPPIO DELLA TRATTA FERROVIARIA TERMOLI - LESINA
LOTTO 2 e 3: RADDOPPIO TERMOLI - RIPALTA

NV08 - Viabilità di ricicatura Campanarino - km 7+900
PROFILO LONGITUDINALE
Tratto B (NV08B) - Tav. 1 di 2

APPALTATORE: **AGOSTINO CENTRIZZI** PROGETTAZIONE: **pro** SCALA: 1:1000/1:100

COMMESSA LOTTO FASE ENTE TIPO DOC. OPERAZIONE/SCOPLO PROGR. REV.

L10B 02 E ZZ F7 NV0800 002 C

Revis.	Descrizione	Redatto	Data	Verificato	Data	Approvato	Data	Autorizzato	Data
A	Elaborazione	A. Cristofari	01/12/2022	C. Fecchi	14/12/2022	A. Fecchi	19/12/2022	M. Fecchi	20/12/2022
B	Revisione per Rev. LIB-PA-00000017	A. Cristofari	01/06/2023	C. Fecchi	05/06/2023	A. Fecchi	07/06/2023	M. Fecchi	09/06/2023
C	Revisione per Rev. LUP	A. Cristofari	27/06/2023	C. Fecchi	26/06/2023	A. Fecchi	02/07/2023	M. Fecchi	03/07/2023

File: L10B02EZZF7NV080002C n. Elab.: 1