Tracciato: **TR-A_NV08A**
Sezione 13
Progressiva: 0+240.00
Scala: 1:200
Quota di Riferimento: 30.00

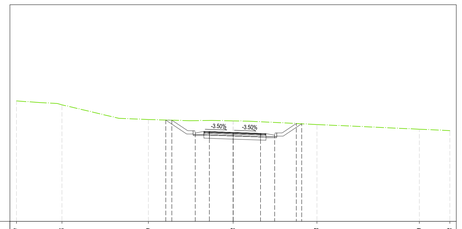

QUOTE TERRENO	41.11	40.76	39.99	39.28	38.94	38.50	38.38
PROGRESSIVE TERRENO	-20.00	-15.80	-7.83	0.00	7.73	17.19	20.00
QUOTE PROGETTO	39.35	39.34	38.15	38.39	38.21	38.12	37.95	39.03	39.01
DISTANZE PARZIALI PROGETTO	1.46	2.20	2.53	1.30
PROGRESSIVE PROGETTO	-6.22	-5.66	-3.50	-2.20	0.00	2.53	3.83	5.83	6.33
DIFFERENZA QUOTE	0.000	0.000	-1.144	-1.026	-1.067	-1.073	-1.176	0.000	0.000

MOVIMENTI TERRA Prog. 2+40.00			
Area di sterro			*16.15 m²*
Area di riporto			*0.00 m²*
Volume sterro			*253.70 m³*
Volume riporto			*0.00 m³*
Volume sterro cumulato			*3540.98 m³*
Volume riporto cumulato			*16.39 m³*
Volume netto			*3524.59 m³*
Materiale	*Area*	*Volume*	*Vol. Cum.*
Scotico	*0.000 m²*	*0.00 m³*	*225.31 m³*
Anticapillare	*0.000 m²*	*0.00 m³*	*225.31 m³*
Bonifica	*0.000 m²*	*0.00 m³*	*83.90 m³*
TERRENO VEGETALE			
Materiale	*Area*	*Volume*	*Vol. Cum.*
Vegetale	*1.482 m²*	*14.86 m³*	*338.92 m³*
SOVRASTRUTTURA			
Materiale	*Area*	*Volume*	*Vol. Cum.*
Usura	*0.229 m²*	*3.89 m³*	*42.48 m³*
Binder	*0.286 m²*	*4.87 m³*	*53.10 m³*
Base	*0.458 m²*	*7.79 m³*	*84.96 m³*
Fondazione	*0.859 m²*	*14.60 m³*	*159.31 m³*
Supercompattato	*1.717 m²*	*17.12 m³*	*294.42 m³*
MANUFATTI			
Materiale	*Area*	*Volume*	*Vol. Cum.*
Cunetta	*0.474 m²*	*4.72 m³*	*75.28 m³*
Magrone Cunetta	*0.200 m²*	*1.99 m³*	*31.80 m³*
Cordolo	*0.000 m²*	*0.00 m³*	*2.30 m³*
Quantità Fossi di Guardia			
Materiale	*Area*	*Volume*	*Vol. Cum.*
Rivestimento DX	*0.00*	*0.00*	*38.79*
Scavo Fossi DX	*0.00*	*0.00*	*153.03*

Tracciato: **TR-A_NV08A**
Sezione 14
Progressiva: 0+260.00
Scala: 1:200
Quota di Riferimento: 30.00

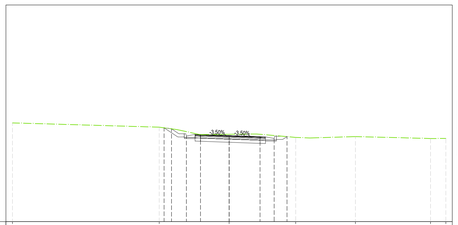

QUOTE TERRENO	39.11	38.72	38.06	37.78	37.85	37.67	37.68
PROGRESSIVE TERRENO	-20.00	-6.45	6.14	11.66	18.69	20.00
QUOTE PROGETTO	38.66	38.57	37.90	38.04	37.94	37.94	37.68	37.55
DISTANZE PARZIALI PROGETTO	2.65	2.85
PROGRESSIVE PROGETTO	-6.00	-5.32	-3.95	-2.65	0.00	2.85	4.15	5.34
DIFFERENZA QUOTE	0.000	0.000	-0.403	0.004	-0.119	-0.219	-0.273	0.000

MOVIMENTI TERRA Prog. 2+60.00			
Area di sterro			*6.96 m²*
Area di riporto			*0.00 m²*
Volume sterro			*230.86 m³*
Volume riporto			*0.00 m³*
Volume sterro cumulato			*3771.84 m³*
Volume riporto cumulato			*16.39 m³*
Volume netto			*3755.45 m³*
Materiale	*Area*	*Volume*	*Vol. Cum.*
Scotico	*0.000 m²*	*0.00 m³*	*225.31 m³*
Anticapillare	*0.000 m²*	*0.00 m³*	*225.31 m³*
Bonifica	*0.000 m²*	*0.00 m³*	*83.90 m³*
TERRENO VEGETALE			
Materiale	*Area*	*Volume*	*Vol. Cum.*
Vegetale	*0.749 m²*	*22.77 m³*	*361.69 m³*
SOVRASTRUTTURA			
Materiale	*Area*	*Volume*	*Vol. Cum.*
Usura	*0.260 m²*	*4.87 m³*	*47.35 m³*
Binder	*0.325 m²*	*6.09 m³*	*59.19 m³*
Base	*0.520 m²*	*9.74 m³*	*94.71 m³*
Fondazione	*0.975 m²*	*18.27 m³*	*177.57 m³*
Supercompattato	*1.950 m²*	*36.53 m³*	*330.95 m³*
MANUFATTI			
Materiale	*Area*	*Volume*	*Vol. Cum.*
Cunetta	*0.474 m²*	*9.43 m³*	*84.71 m³*
Magrone Cunetta	*0.200 m²*	*3.98 m³*	*35.78 m³*
Cordolo	*0.000 m²*	*0.00 m³*	*2.30 m³*
Quantità Fossi di Guardia			
Materiale	*Area*	*Volume*	*Vol. Cum.*
Rivestimento DX	*0.00*	*0.00*	*38.79*
Scavo Fossi DX	*0.00*	*0.00*	*153.03*

Tracciato: **TR-A_NV08A**
Sezione 15
Progressiva: 0+267.15
Scala: 1:200
Quota di Riferimento: 30.00

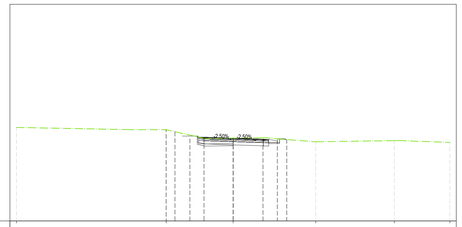

QUOTE TERRENO	38.63	38.42	37.64	37.31	37.41	37.25
PROGRESSIVE TERRENO	-20.00	-6.17	7.62	14.87	20.00
QUOTE PROGETTO	38.42	38.24	37.57	37.71	37.64	37.57	37.41	37.51
DISTANZE PARZIALI PROGETTO	2.66	2.76
PROGRESSIVE PROGETTO	-6.18	-5.37	-3.99	-2.69	0.00	2.76	4.08	4.95
DIFFERENZA QUOTE	0.000	0.000	-0.352	0.080	-0.000	-0.105	-0.167	0.000

MOVIMENTI TERRA Prog. 2+67.15			
Area di sterro			*5.78 m²*
Area di riporto			*0.00 m²*
Volume sterro			*45.62 m³*
Volume riporto			*0.00 m³*
Volume sterro cumulato			*3817.46 m³*
Volume riporto cumulato			*16.39 m³*
Volume netto			*3801.07 m³*
Materiale	*Area*	*Volume*	*Vol. Cum.*
Scotico	*0.000 m²*	*0.00 m³*	*225.31 m³*
Anticapillare	*0.000 m²*	*0.00 m³*	*225.31 m³*
Bonifica	*0.000 m²*	*0.00 m³*	*83.90 m³*
TERRENO VEGETALE			
Materiale	*Area*	*Volume*	*Vol. Cum.*
Vegetale	*0.028 m²*	*2.80 m³*	*364.49 m³*
SOVRASTRUTTURA			
Materiale	*Area*	*Volume*	*Vol. Cum.*
Usura	*0.259 m²*	*1.85 m³*	*49.21 m³*
Binder	*0.324 m²*	*2.32 m³*	*61.51 m³*
Base	*0.518 m²*	*3.71 m³*	*98.41 m³*
Fondazione	*0.971 m²*	*6.95 m³*	*184.52 m³*
Supercompattato	*1.941 m²*	*13.90 m³*	*344.85 m³*
MANUFATTI			
Materiale	*Area*	*Volume*	*Vol. Cum.*
Cunetta	*0.237 m²*	*2.52 m³*	*87.23 m³*
Magrone Cunetta	*0.100 m²*	*1.07 m³*	*36.85 m³*
Cordolo	*0.019 m²*	*0.07 m³*	*2.37 m³*
Quantità Fossi di Guardia			
Materiale	*Area*	*Volume*	*Vol. Cum.*
Rivestimento DX	*0.00*	*0.00*	*38.79*
Scavo Fossi DX	*0.00*	*0.00*	*153.03*

COMMITTENTE:

RFI RETE FERROVIARIA ITALIANA
GRUPPO FERROVIE DELLO STATO ITALIANE
DIREZIONE INVESTIMENTI
DIREZIONE PROGRAMMI INVESTIMENTI
DIRETTRICE SUD - PROGETTO ADRIATICA

DIREZIONE LAVORI:

ITALFERR
GRUPPO FERROVIE DELLO STATO ITALIANE

APPALTATORE:

D'AGOSTINO COSTRUZIONI GENERALI — MANDATARIA
Consorzio Stabile Nesse Arch — MANDANTI
ATLANTE

PROGETTAZIONE:

MANDATARIA HUB — MANDANTI HYpro

PROGETTO ESECUTIVO

LINEA PESCARA - BARI
RADDOPPIO DELLA TRATTA FERROVIARIA TERMOLI - LESINA
LOTTO 2 e 3: RADDOPPIO TERMOLI - RIPALTA

NV08 - Viabilità di ricucitura Campomarino - km 7+900
SEZIONI TRASVERSALI
Tratto A (NV08A) - Tav. 3 di 3

Firmato digitalmente da:
Facchini Massimo
Firmato il 15/03/2024 09:28
Seriale Certificato: 2702585
Valido dal 01/09/2023 al 01/09/2026
InfoCamere Qualified Electronic Signature CA

APPALTATORE	*PROGETTAZIONE*	*SCALA:*
A.N. D'AGOSTINO COSTRUZIONI GENERALI S.r.l. Il Direttore di Macchina (Ing. Giancarlo Babini)	*DIRETTORE TECNICO* (Ing. Massimo Facchini) ORDINE DEGLI INGEGNERI PROV. DI PESCARA N. 1	*1:200*

COMMESSA	*LOTTO*	*FASE*	*ENTE*	*TIPO DOC.*	*OPERA/DISCIPLINA*	*PROGR.*	*REV.*
LI0B	02	E	ZZ	W9	NV0800	003	C

Revis.	*Descrizione*	*Redatto*	*Data*	*Verificato*	*Data*	*Approvato*	*Data*	*Autorizzato Data*
A	*Emissione esecutiva*	*A. Odzakhov*	*12/12/2022*	*C. Facchini*	*14/12/2022*	*R. Fabrizio*	*16/12/2022*	*M. Facchini 03/10/2023*
B	*Revisione per RdV LI0B-RV-00000024*	*A. Odzakhov*	*01/06/2023*	*C. Facchini*	*05/06/2023*	*R. Fabrizio*	*07/06/2023*	
C	*Revisione per RV U-01*	*A. Odzakhov*	*27/09/2023*	*C. Facchini*	*29/09/2023*	*R. Fabrizio*	*03/10/2023*	

File: LI0B02EZZW9NV0800003C — *n. Elab.:*