



Planimetrica con localizzazione intersezioni Scale 1:2000

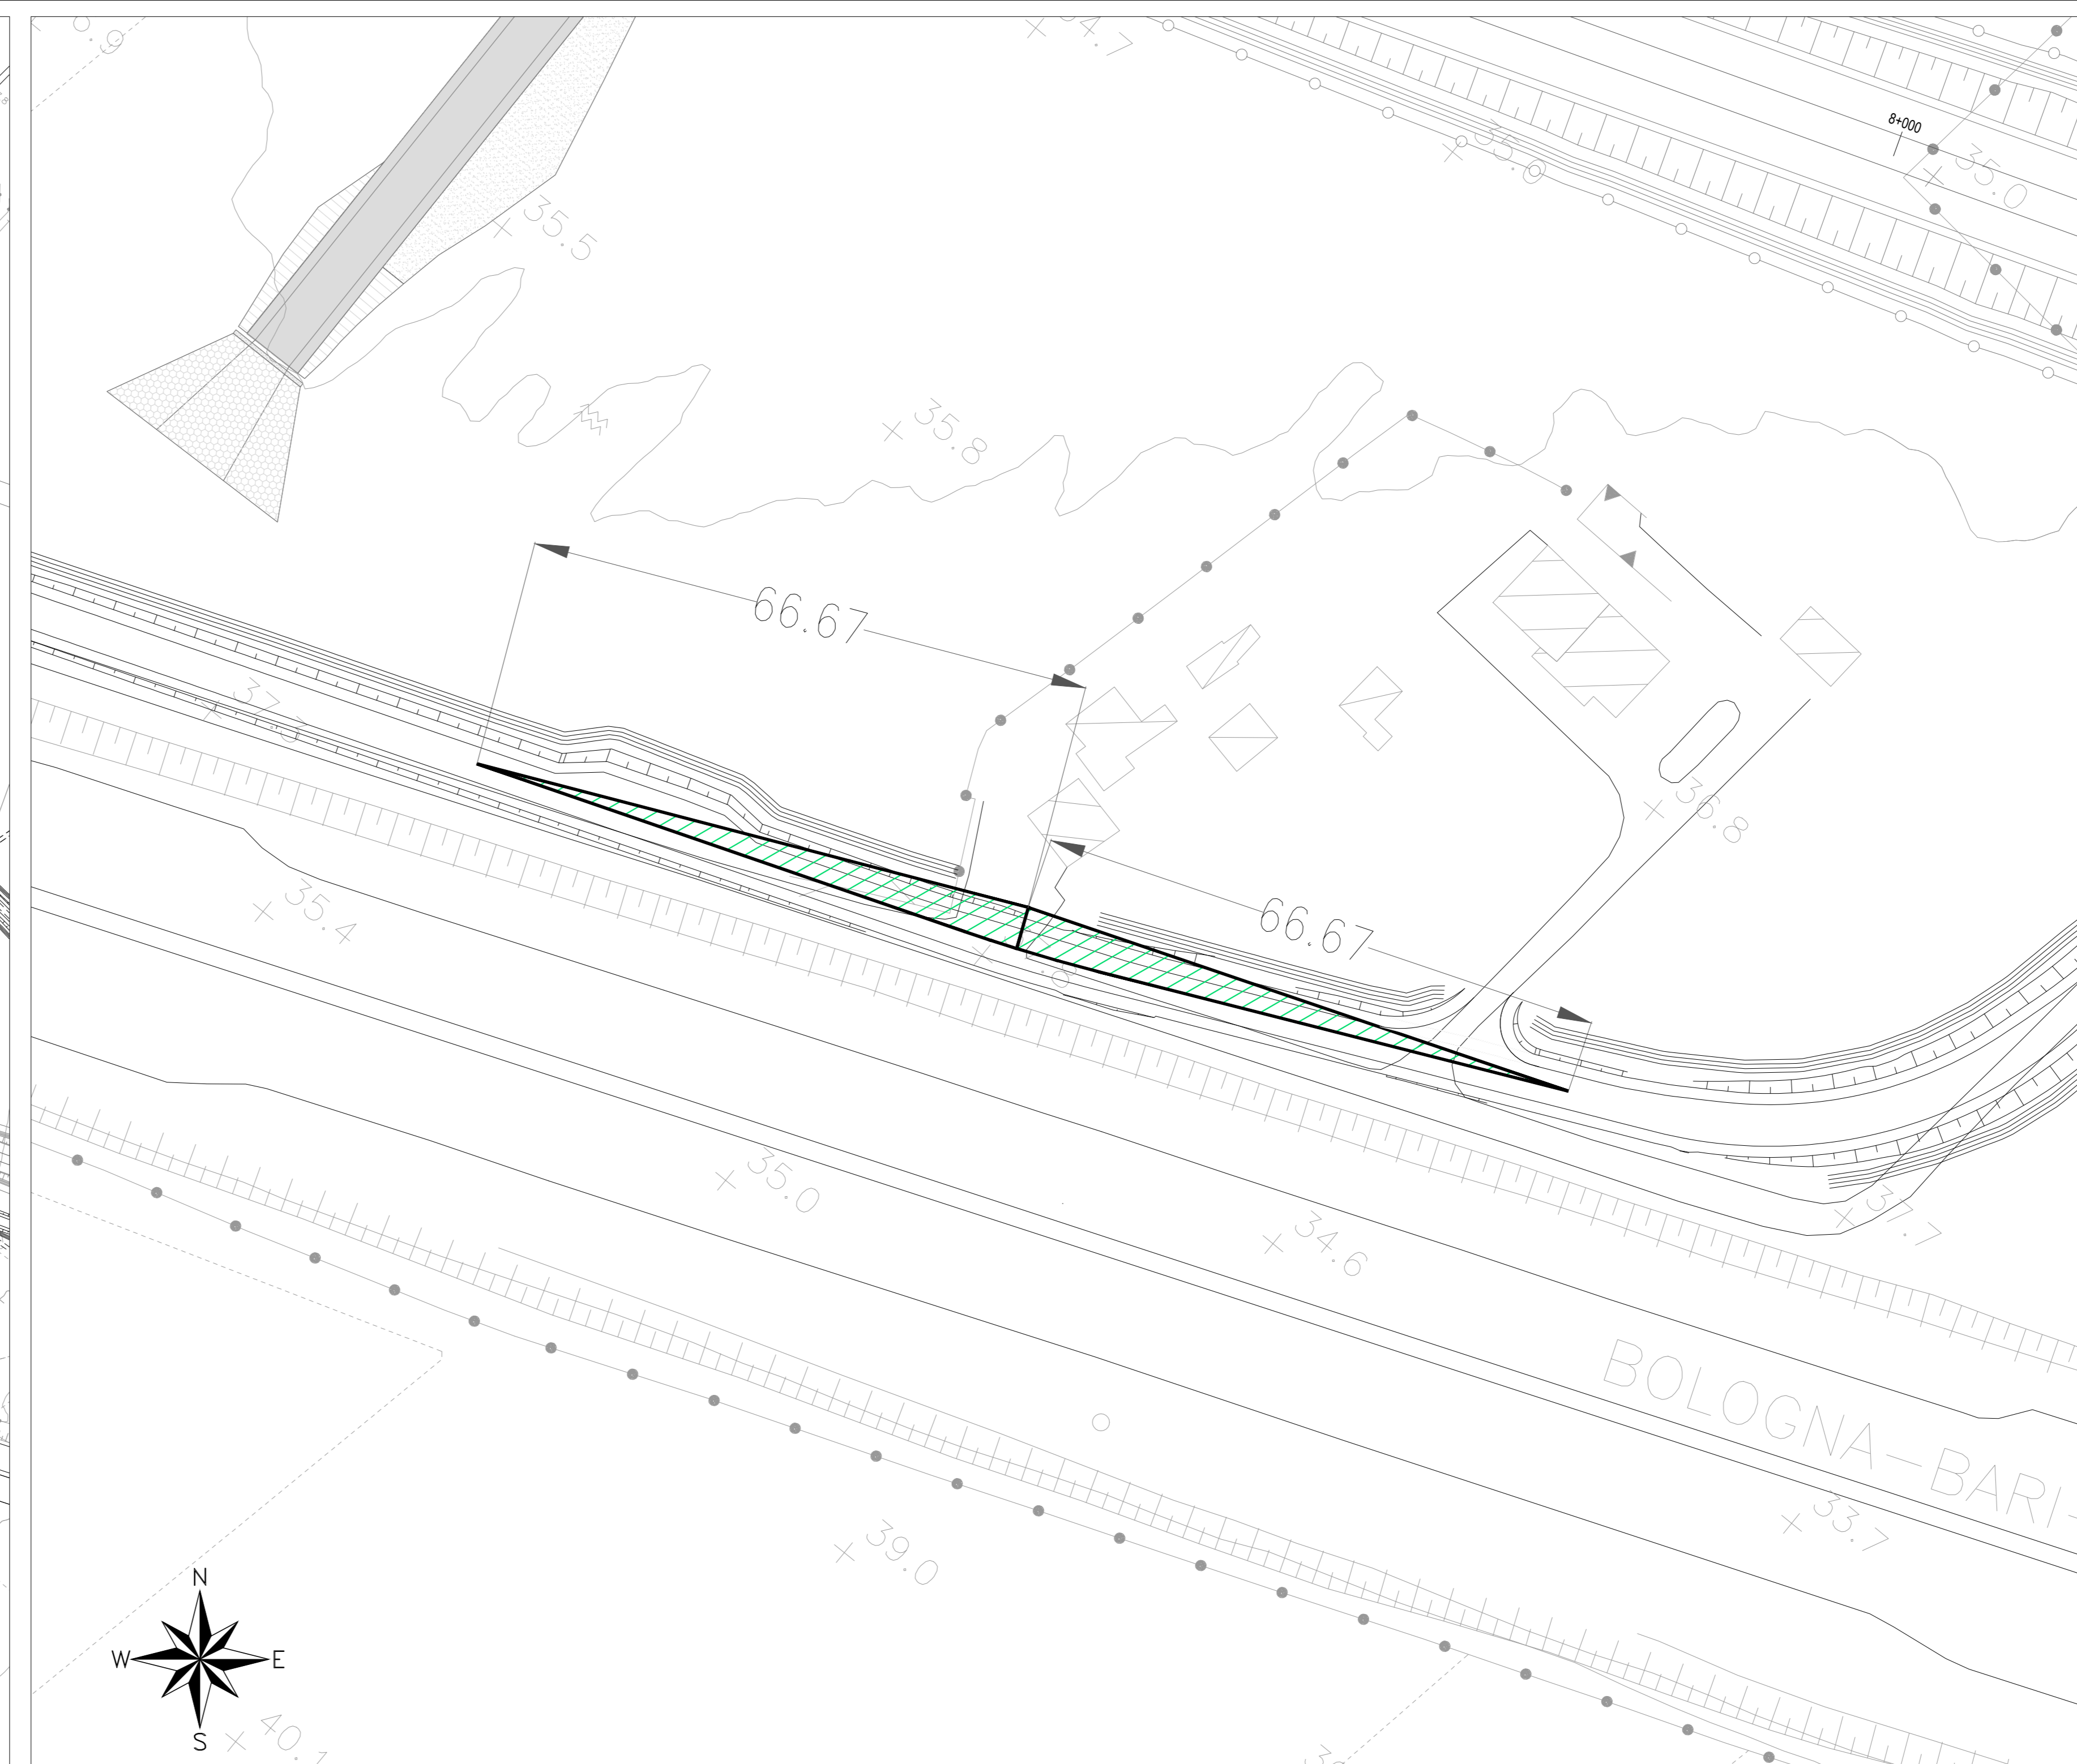

NV08B - Intersezione a Prog. 1+160.00 lato dx - Triangoli di visibilità Scale 1:500

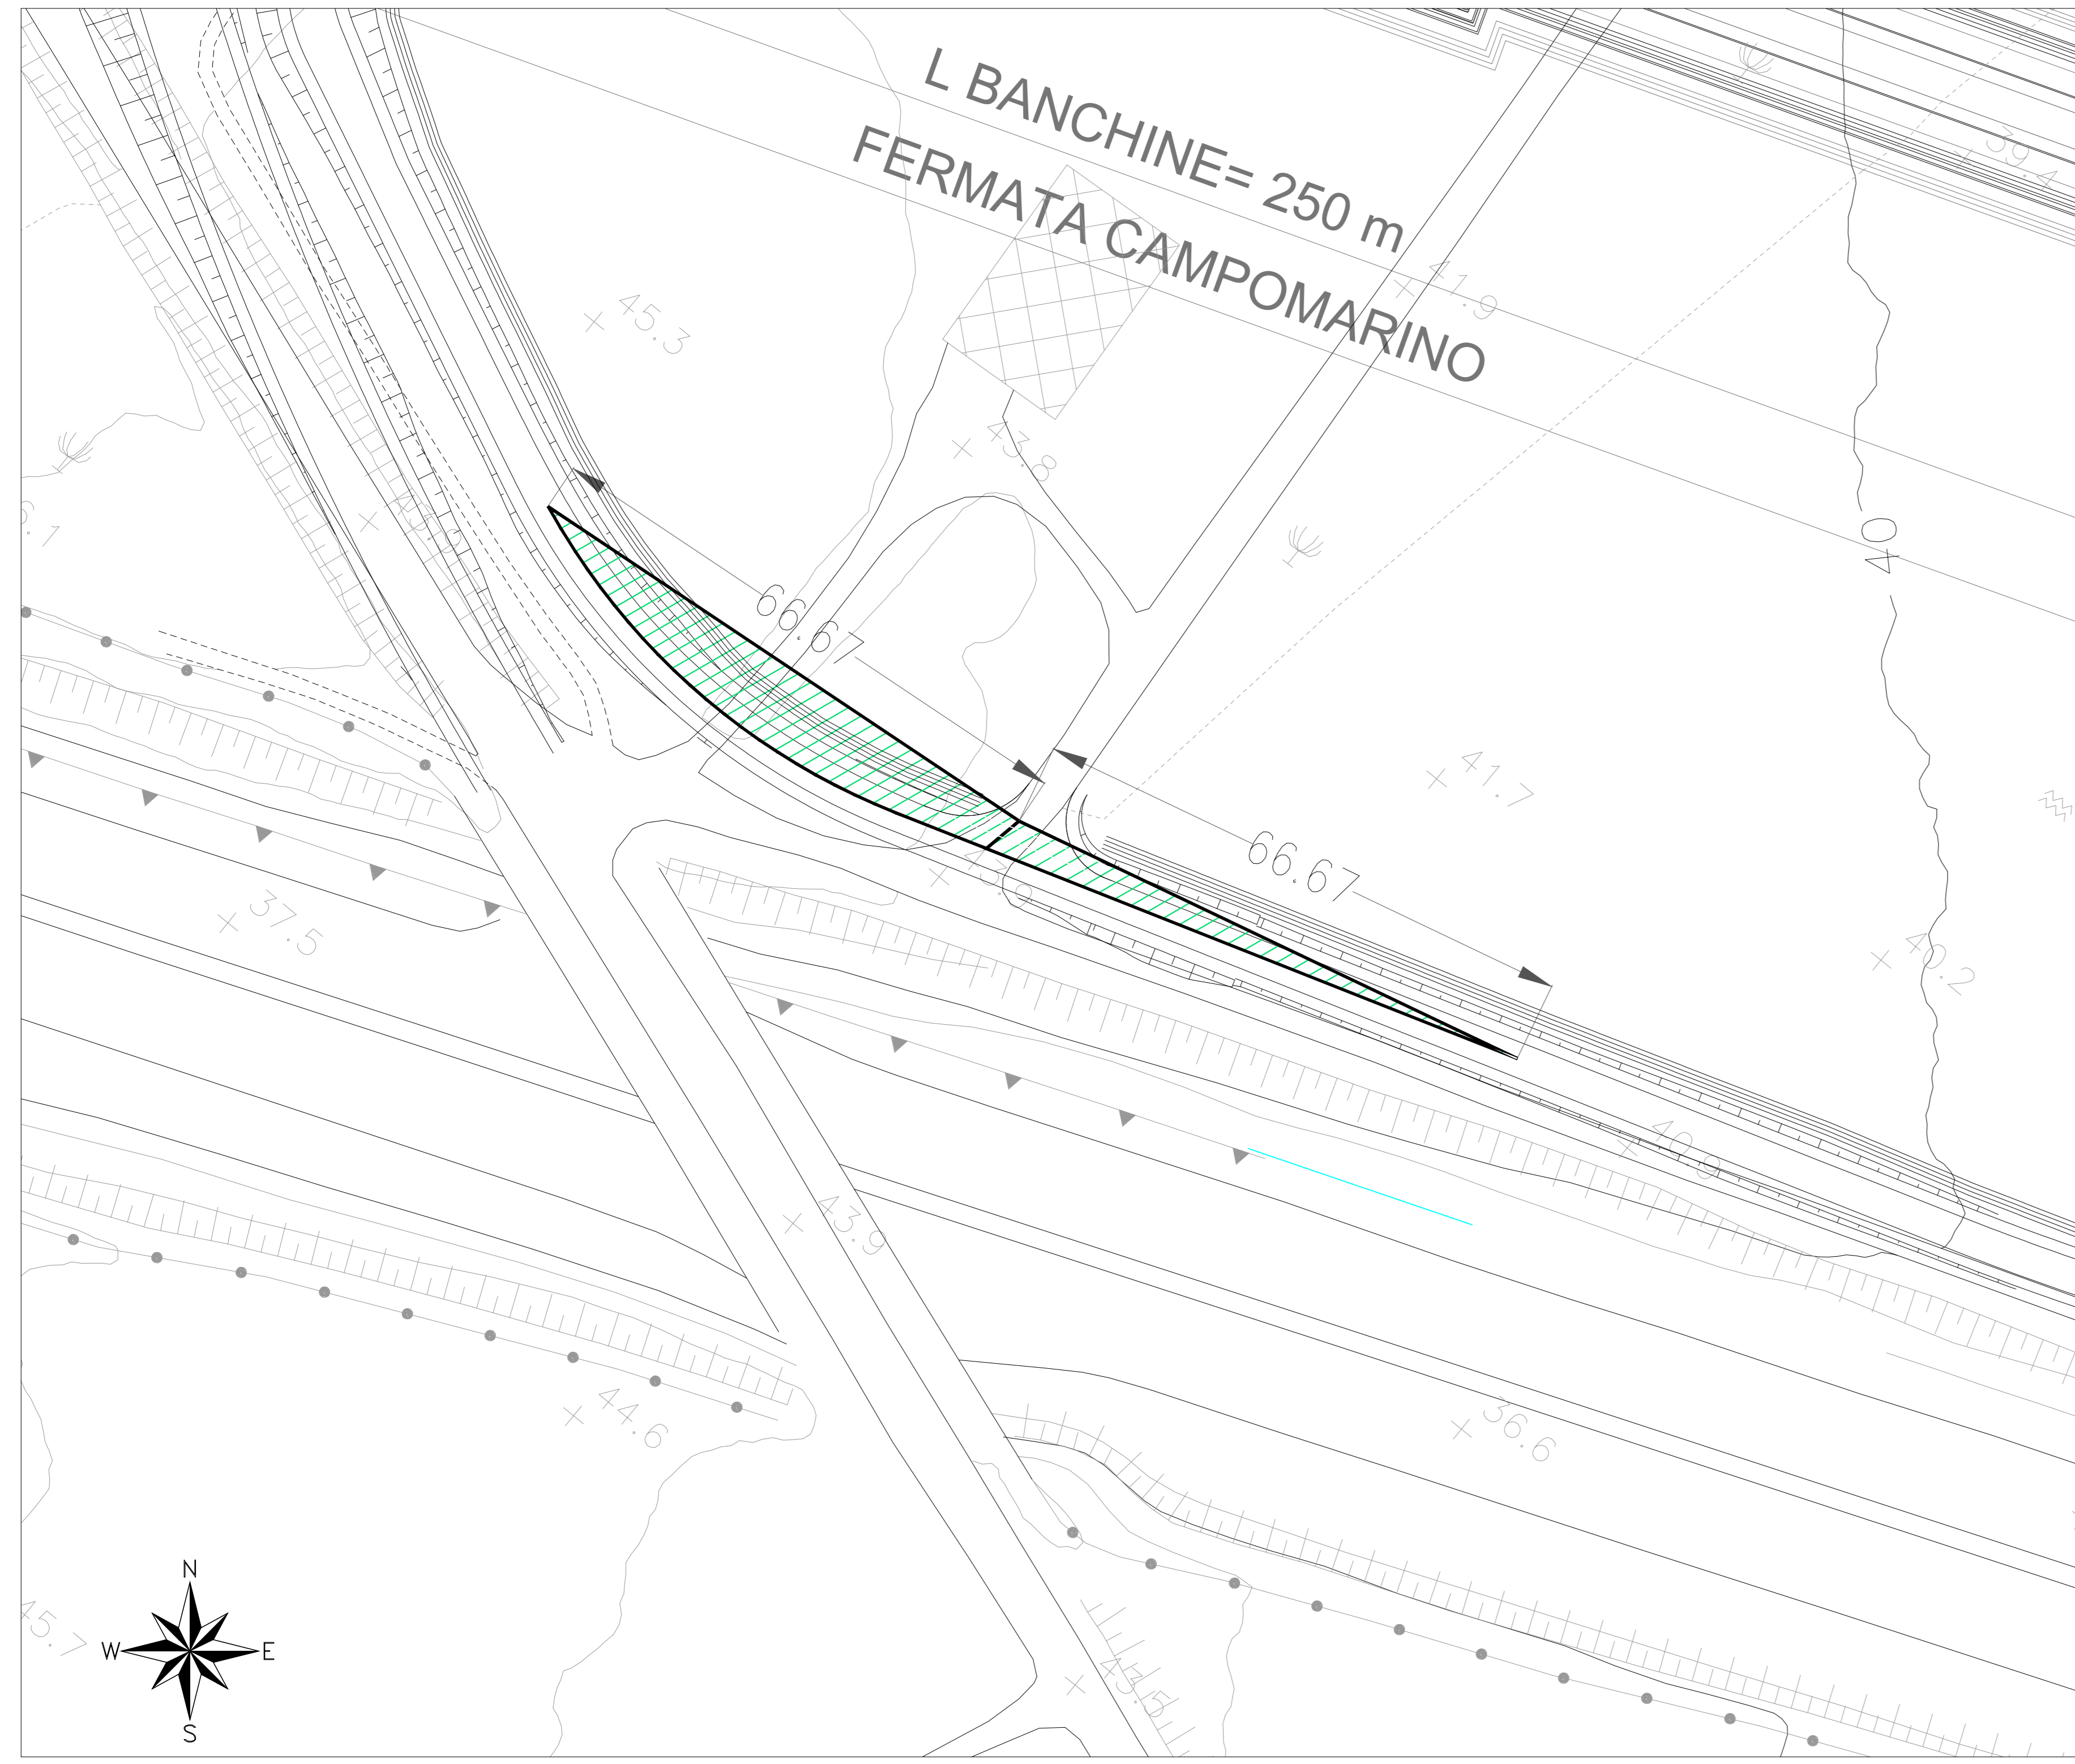

NV08A - Intersezione a Prog. 0+050.41 lato dx - Triangoli di visibilità Scale 1:500



NV08B - Intersezione a Prog. 1+107.07 lato dx - Triangoli di visibilità Scale 1:500

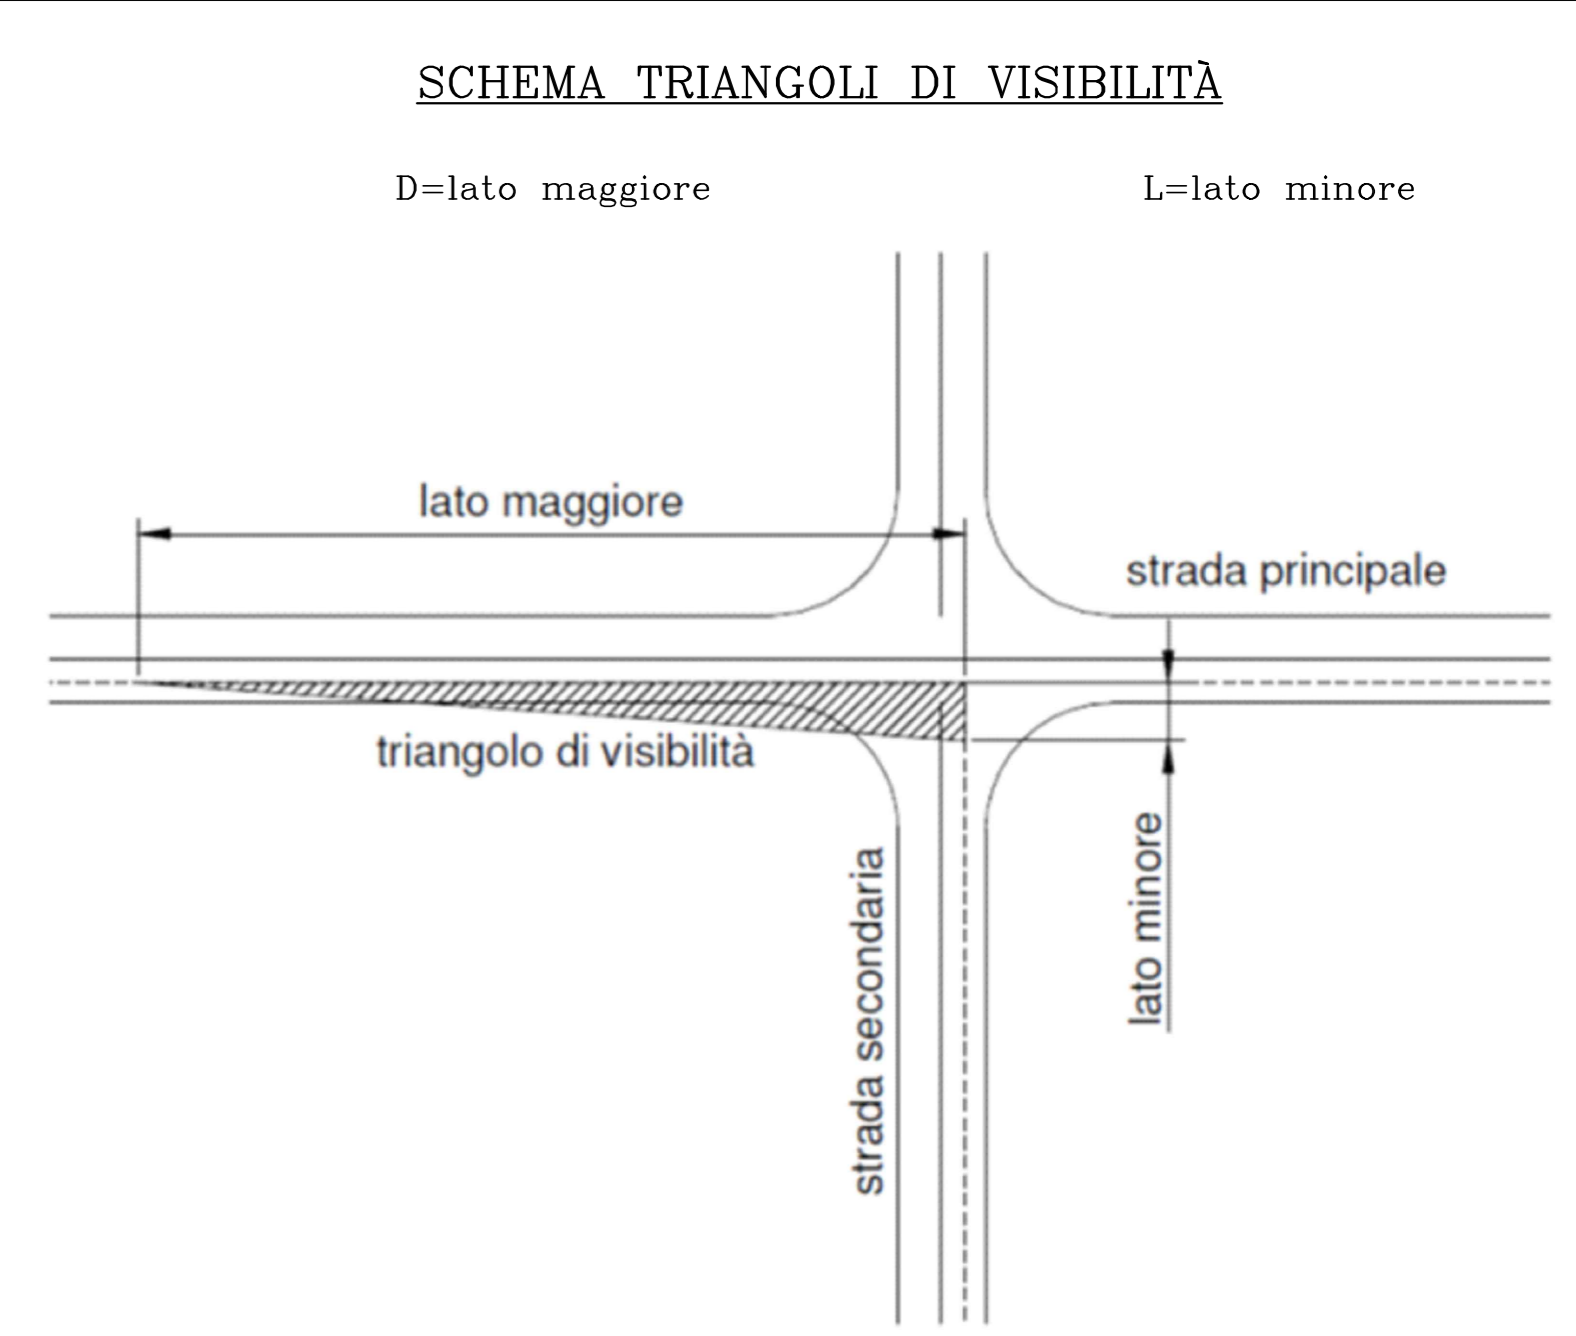


TABELLA RIEPILOGATIVA CON CARATTERISTICHE DELLE INTERSEZIONI E DEI RELATIVI TRIANGOLI DI VISIBILITÀ

n	Intersezione	Note	Strada principale	Strada secondaria	Regolazione manovre di immissione/attraversamento nella strada principale	V [km/h]	D [m]	L [m]
1	Intersezione a progr. 0+050.41 lato dx	-	NV08A	visibilità interferente	STOP	Vp	40	66.67 3.00
5	Intersezione a progr. 1+107.07 lato dx	-	NV08B	visibilità interferente	STOP	Vp	40	66.67 3.00
6	Intersezione a progr. 1+160.00 lato dx	-	NV08B	visibilità interferente	STOP	Vp	40	66.67 3.00

COMMITTENTE: **RFI** RETE FERROVIARIA ITALIANA GRUPPO FERROVIE DELLO STATO ITALIANE DIREZIONE INVESTIMENTI DIREZIONE PROGRAMMI INVESTIMENTI DIRETTRICE SUD - PROGETTO ADRIATICA

DIREZIONE LAVORI: **ITALFERR** GRUPPO FERROVIE DELLO STATO ITALIANE

APPALTATORE: **AD AGOSTINO** **CESTRELLONI** **IRBEN** **ATLANTE**

PROGETTAZIONE: MANDATARIA **HUB** MANDANTI **IV pro**

PROGETTO ESECUTIVO

LINEA PESCARA - BARI
RADDOPPIO DELLA TRATTA FERROVIARIA TERMOLI - LESINA
LOTTO 2 e 3: RADDOPPIO TERMOLI - RIPALTA

NV03 - Variante ex SS 16 ter - km 7+412
 PLANIMETRIA VERIFICHE DI VISIBILITÀ INTERSEZIONI
 Tav. 1 di 2

APPALTATORE: **AD AGOSTINO** **CESTRELLONI** **IRBEN** **ATLANTE** PROGETTAZIONE: **HUB** **IV pro** SCALA: **Varie**

COMMESSA LOTTO FASE ENTE TIPO DOC. OPERA/DISCIPLINA PROG. REV.

L10B 02 E ZZ PZ NV0800 001 C

Revis.	Descrizione	Redatto	Data	Verificato	Data	Approvato	Data	Autorizzato	Data
A	elaborazione	A. Cestrelloni	12/12/2022	C. Fecchi	14/12/2022	A. Fecchi	19/12/2022	M. Fecchi	20/12/2022
B	Revisione per Rev. L10B-02-000001	A. Cestrelloni	01/06/2023	C. Fecchi	05/06/2023	A. Fecchi	07/06/2023	M. Fecchi	07/06/2023
C	Revisione per Rev. L10B-02-000002	A. Cestrelloni	27/06/2023	C. Fecchi	29/06/2023	A. Fecchi	02/07/2023	M. Fecchi	02/07/2023

File: L10B02EZZPZNV080001C n. Elab.: _____