


TABELLA RIPILOGATIVA CON CARATTERISTICHE DELLE INTERSEZIONI E DEI RELATIVI TRIANGOLI DI VISIBILITÀ

n	Intersezione	Note	Strada principale	Strada secondaria	Regolazione manovre di immissione/attraversamento nella strada principale	V [km/h]	D [m]	L [m]
1	Intersezione a progr. 0+000.00 lato sx	-	NV08B	visibilità interferente	STOP	Vp	40	66.67
2	Intersezione a progr. 0+241.98 lato dx	-	NV08B	visibilità interferente	STOP	Vp	40	66.67
3	Intersezione a progr. 0+375.43 lato sx	-	NV08B	visibilità interferente	STOP	Vp	40	66.67
4	Intersezione a progr. 0+889.57 lato sx	-	NV08B	visibilità interferente	STOP	Vp	40	66.67

n	Intersezione	Note	Strada principale	Strada secondaria	Regolazione manovre di immissione/attraversamento nella strada principale	V [km/h]	D [m]	L [m]
1	Intersezione a progr. 0+344.45 lato sx	-	NV08C	visibilità interferente	STOP	Vp	60	100.00

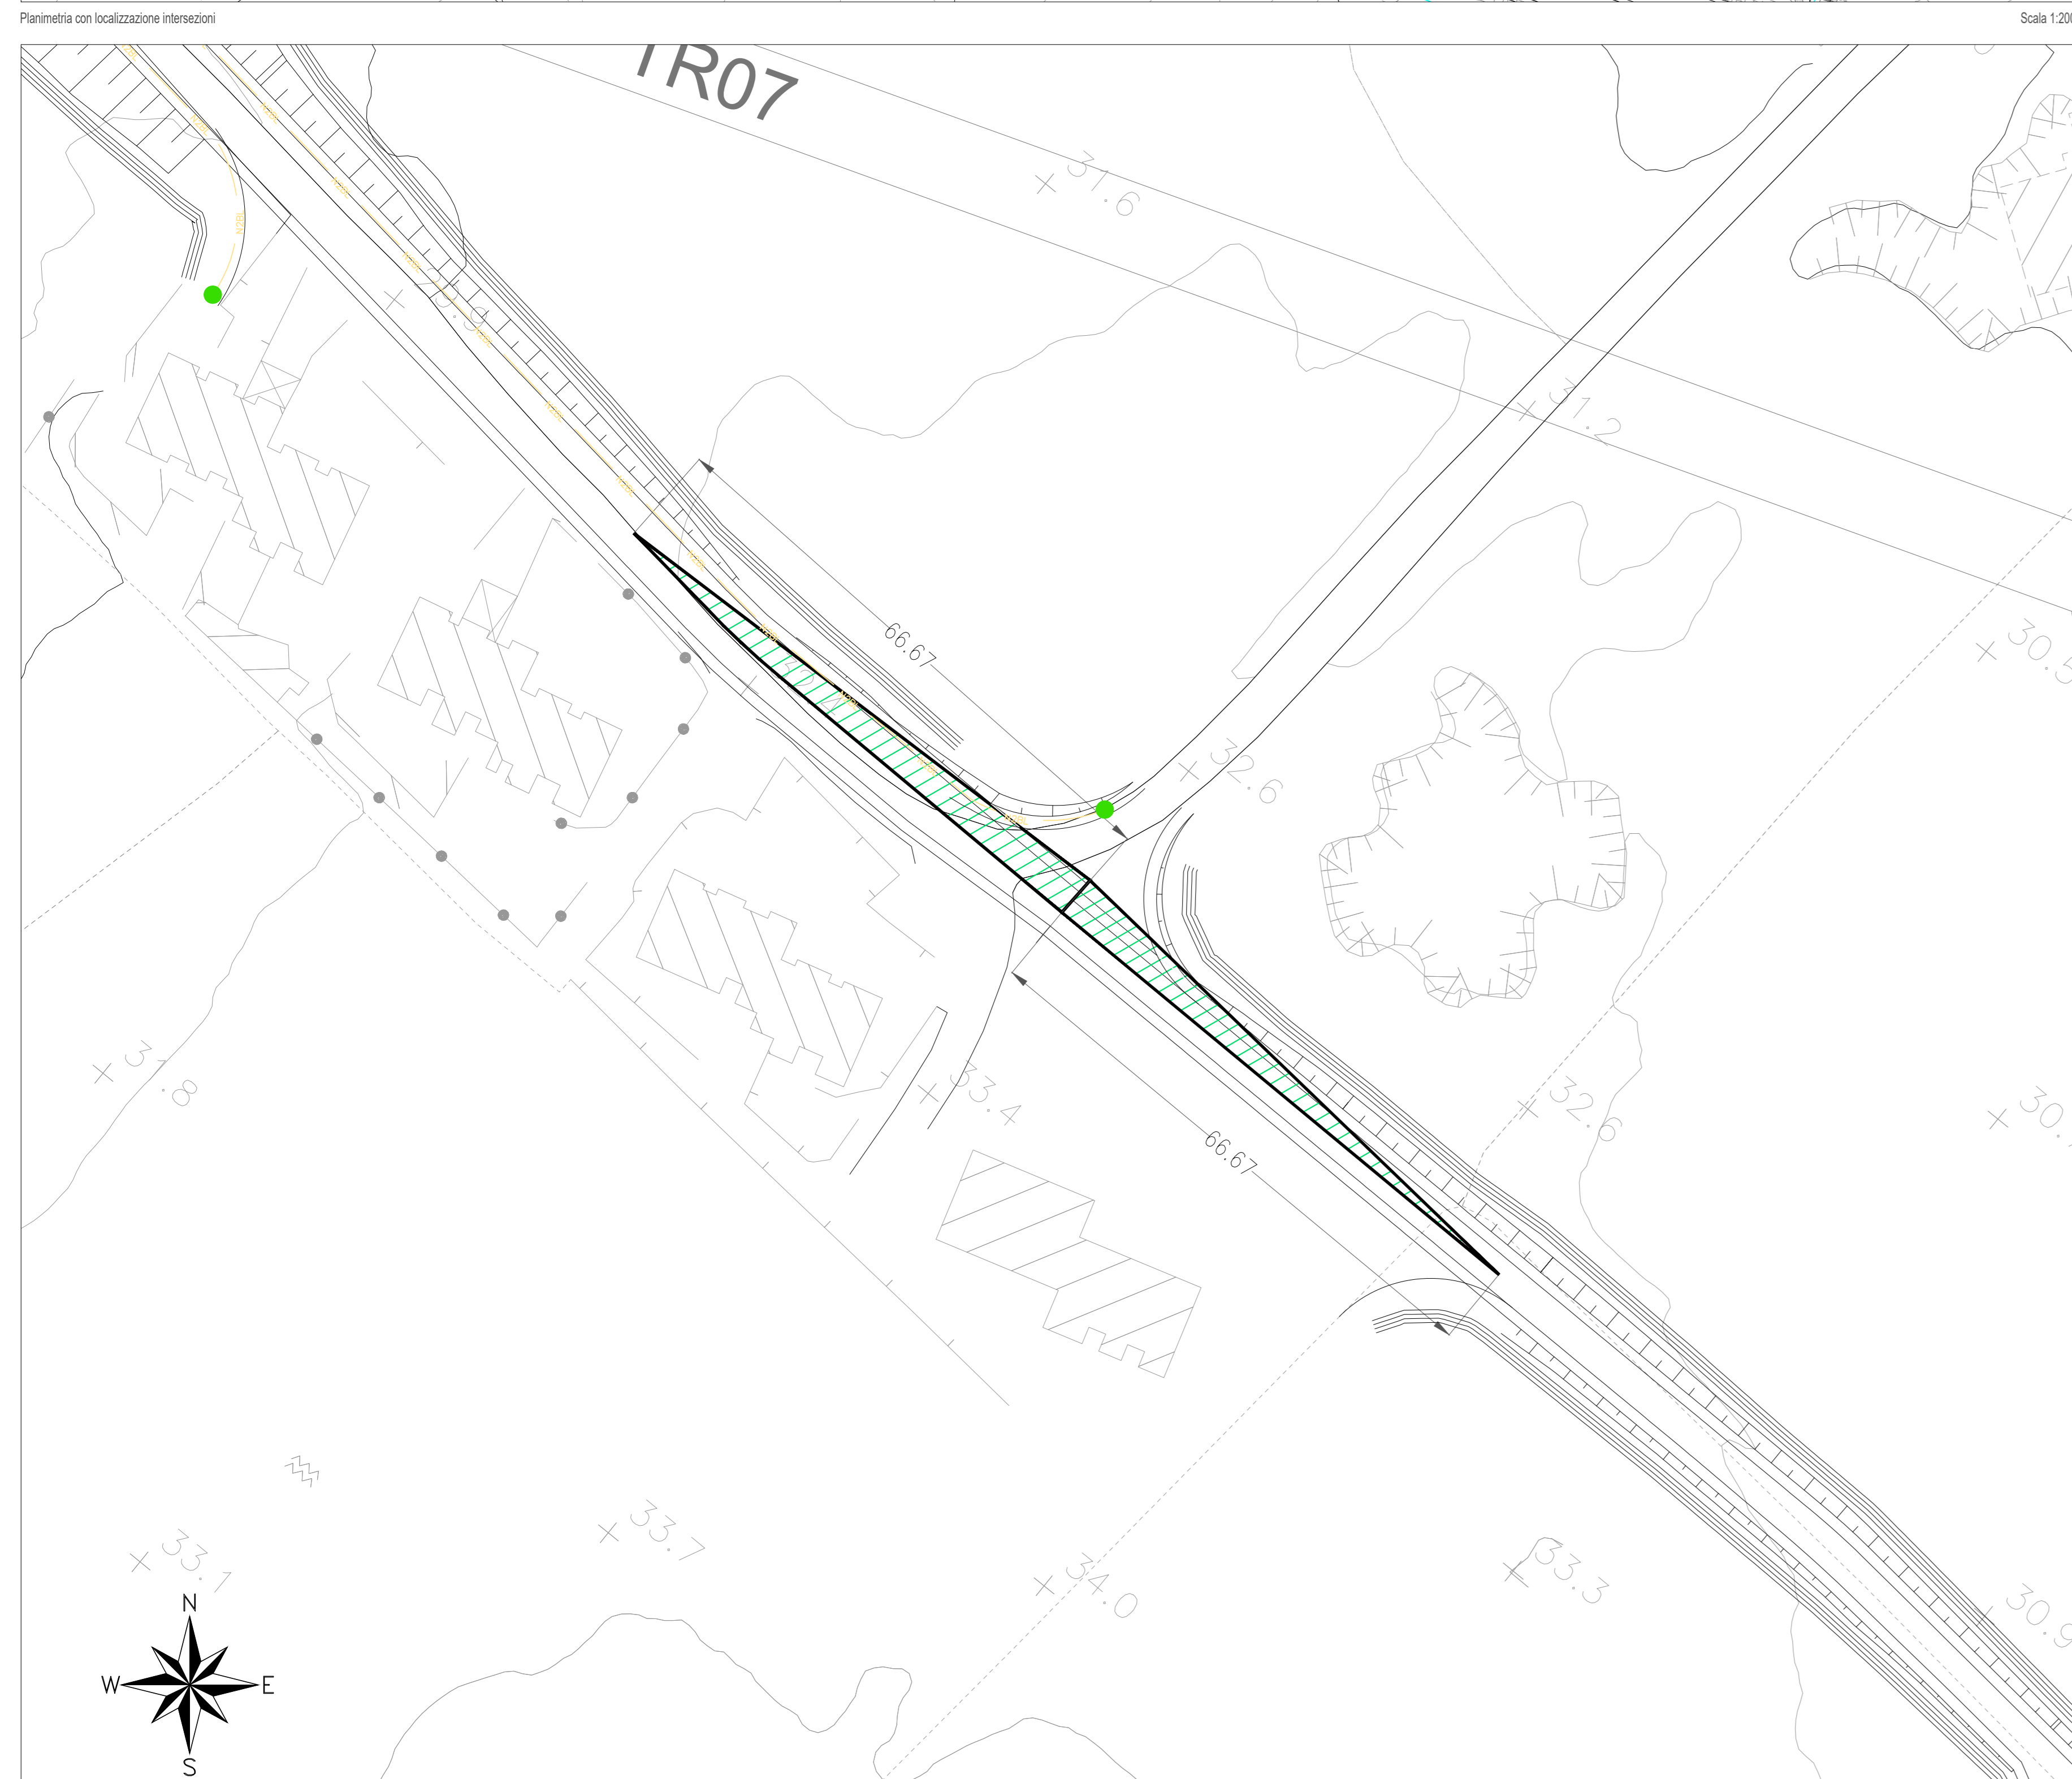

COMMITTENTE: **RFI** RETE FERROVIARIA ITALIANA GRUPPO FERROVIE DELLO STATO ITALIANE DIREZIONE INVESTIMENTI DIREZIONE PROGRAMMI INVESTIMENTI DIRETTRICE SUD - PROGETTO ADRIATICA

DIREZIONE LAVORI: **ITALFERR** GRUPPO FERROVIE DELLO STATO ITALIANE

APPALTATORE: **AD AGOSTINO** **CESTRELEVICI** **IBBENE** **ATLANTE**

PROGETTAZIONE: MANDATARIA **HUB** MANDANTI **IV pro**

PROGETTO ESECUTIVO

LINEA PESCARA - BARI
RADDOPPIO DELLA TRATTA FERROVIARIA TERMOLI - LESINA
LOTTO 2 e 3: RADDOPPIO TERMOLI - RIPALTA

NV08 - Viabilità di ricucitura Campomarino - Km 7+900
 PLANIMETRIA VERIFICHE DI VISIBILITÀ INTERSEZIONI
 Tav. 2 di 2

REVISIONE	DESCRIZIONE	REDAZIONE	DATA	VERIFICATO	DATA	APPROVATO	DATA	AUTORIZZATO	DATA
A	Elaborazione	A. Cristofari	12/12/2022	C. Fecchi	14/12/2022	A. Fecchi	19/12/2022	M. Fecchi	20/12/2022
B	Revisione per Rev. LUB-PI-00000017	A. Cristofari	01/06/2023	C. Fecchi	05/06/2023	A. Fecchi	07/06/2023	M. Fecchi	07/06/2023
C	Revisione per Rev. LUB	A. Cristofari	27/06/2023	C. Fecchi	29/06/2023	A. Fecchi	02/07/2023	M. Fecchi	02/07/2023

COMMESSA LOTTO FASE ENTE TIPO DOC OPERA/DISCIPLINA Progr. REV.

L10B 02 E ZZ PZ NV0800 002 C

File: L10B02EZZPZNV080002C n. Elab.: