


PROFILO LONGITUDINALE NV19B - SCALA 1:1000 / 1:100

LIVELLETTA	L = 80.00 m i = 0.05% Δh = 0.03 m	L = 60.68 m i = 15.58% Δh = 2.82 m	L = 240.03 m i = 0.14% Δh = 0.26 m	L = 135.07 m i = 1.27% Δh = 1.36 m
------------	---	--	--	--

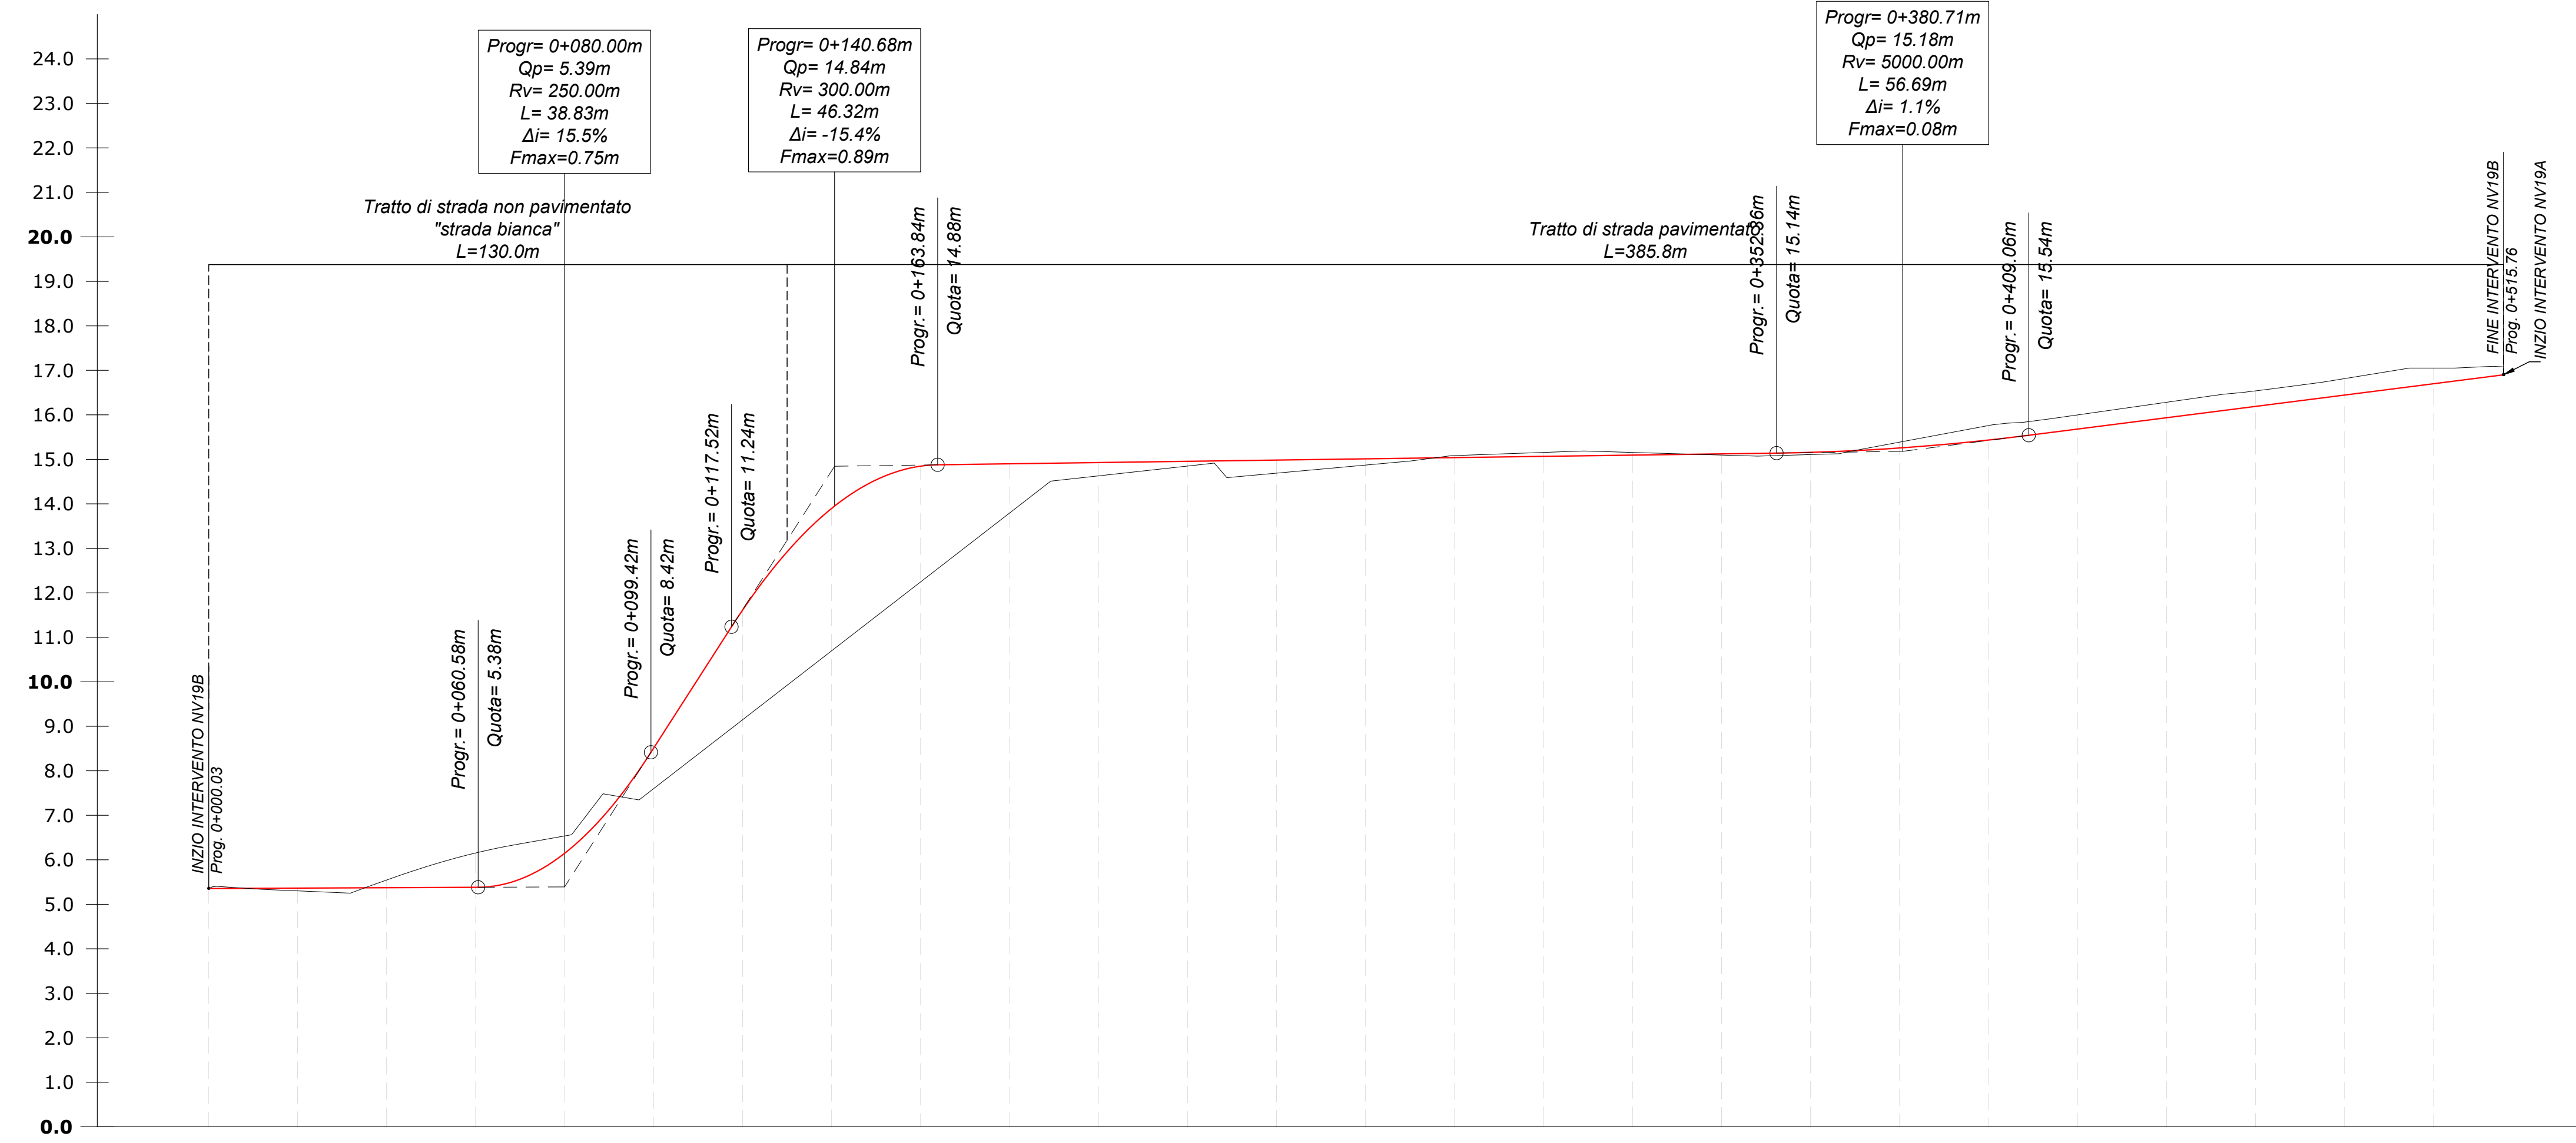

Profilo: VISTA-PRO_NV19B
Scala : 1:1000/1:100
Q.Rif. : 0.00

NUMERO SEZIONE	1	2	3	4	5	6	7	8	9	10	11	12	13	14	15	16	17	18	19	20	21	22	23	24	25	26	27
QUOTE TERRENO	6.35	5.30	5.54	6.15	6.54	7.60	9.15	10.70	12.24	13.79	14.63	14.85	14.69	14.87	15.08	15.16	15.16	15.11	15.26	15.39	15.76	16.00	16.28	16.54	16.81	17.05	17.08
QUOTE PROGETTO	5.35	5.36	5.37	5.38	6.15	6.51	11.61	13.90	14.85	14.90	14.93	14.96	14.98	15.01	15.04	15.07	15.10	15.12	15.16	15.26	15.43	15.68	15.94	16.19	16.44	16.70	16.90
DIFFERENZA QUOTE	0.00	0.06	-0.17	-0.17	-0.39	0.91	2.47	3.20	2.60	1.11	0.30	0.11	0.28	0.14	-0.04	-0.09	-0.08	0.03	0.05	-0.13	-0.33	-0.32	-0.35	-0.35	-0.37	-0.35	-0.18
DISTANZE PROGRESSIVE	0+000.00	0+020.00	0+040.00	0+060.58	0+080.00	0+100.00	0+120.00	0+140.00	0+160.00	0+180.00	0+200.00	0+220.00	0+240.00	0+260.00	0+280.00	0+300.00	0+320.00	0+340.00	0+360.00	0+380.00	0+400.00	0+420.00	0+440.00	0+460.00	0+480.00	0+500.00	0+515.76
DISTANZE PARZIALI	20.00	20.00	20.00	20.00	20.00	20.00	20.00	20.00	20.00	20.00	20.00	20.00	20.00	20.00	20.00	20.00	20.00	20.00	20.00	20.00	20.00	20.00	20.00	20.00	20.00	15.76	
ANDAMENTO CIGLI																											
DISTANZE ETOMETRICHE																											
ANDAMENTO PLANIMETRICO																											
DIAGRAMMA DI VELOCITA'																											

COMMITTENTE: **RFI** RETE FERROVIARIA ITALIANA
GRUPPO FERROVIE DELLO STATO ITALIANE
DIREZIONE INVESTIMENTI
DIREZIONE PROGRAMMI INVESTIMENTI
DIRETTRICE SUD - PROGETTO ADRIATICA

DIREZIONE LAVORI: **ITALFERR** GRUPPO FERROVIE DELLO STATO ITALIANE

APPALTATORE: **AD AGOSTINO** CENTRECON, **ASSAAT**, **ATLANTE**

PROGETTAZIONE: MANDATARIA **HUB**, MANDANTI **IV pro**

PROGETTO ESECUTIVO
LINEA PESCARA - BARI
RADDOPPIO DELLA TRATTA FERROVIARIA TERMOLI - LESINA
LOTTO 2 e 3: RADDOPPIO TERMOLI - RIPALTA

NV19 - Viabilità di riciclaggio da km 8+850 a km 9+700
PROFILO LONGITUDINALE
Tratto B (NV19B)

APPALTATORE: A.A. PARADISI & C. S.p.A. (Gruppo Ferrovie dello Stato Italiane)
PROGETTAZIONE: **IV pro**
SCALA: 1:1000/1:100

COMMESSA: LI0802EZZFN1900002B

Revis.	Descrizione	Redatto	Data	Verificato	Data	Approvato	Data	Autorizzato	Data
A	Revisione esecuta	A. Cristofari	12/12/2022	C. Fecchi	14/12/2022	A. Fecchi	19/12/2022	M. Fecchi	20/01/2023
B	Revisione per RFI L10802EZZFN1900002B	A. Cristofari	01/06/2023	C. Fecchi	05/06/2023	A. Fecchi	27/06/2023	M. Fecchi	28/06/2023

File: LI0802EZZFN1900002B n. Elab.: