



Tracciato: TR-A\_NV19B  
Sezione 1  
Progressiva: 0+000.00  
Scala: 1:200  
Quota di Riferimento: 0.00

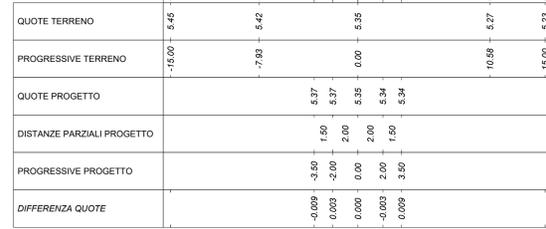

MOVIMENTI TERRA Prog. 0+00.00			
Area di sterco			2.00 m <sup>2</sup>
Area di riporto			0.00 m <sup>2</sup>
Volume sterco			0.00 m <sup>3</sup>
Volume riporto			0.00 m <sup>3</sup>
Volume sterco cumulato			0.00 m <sup>3</sup>
Volume riporto cumulato			0.00 m <sup>3</sup>
Volume netto			0.00 m <sup>3</sup>
Materiale			
Area	Volume	Vol. Cum.	
Scotico	0.000 m <sup>3</sup>	0.00 m <sup>3</sup>	0.00 m <sup>3</sup>
Anticappellare	0.000 m <sup>3</sup>	0.00 m <sup>3</sup>	0.00 m <sup>3</sup>
Bonifica	0.000 m <sup>3</sup>	0.00 m <sup>3</sup>	0.00 m <sup>3</sup>
STRADA BIANCA			
Materiale			
Area	Volume	Vol. Cum.	
Misto gran. stab.	2.000 m <sup>3</sup>	0.00 m <sup>3</sup>	0.00 m <sup>3</sup>
TERRENO VEGETALE			
Materiale			
Area	Volume	Vol. Cum.	
Vegetale	0.000 m <sup>3</sup>	0.00 m <sup>3</sup>	0.00 m <sup>3</sup>
SOVRASTRUTTURA			
Materiale			
Area	Volume	Vol. Cum.	
Ultras	0.000 m <sup>3</sup>	0.00 m <sup>3</sup>	0.00 m <sup>3</sup>
Binder	0.000 m <sup>3</sup>	0.00 m <sup>3</sup>	0.00 m <sup>3</sup>
Base	0.000 m <sup>3</sup>	0.00 m <sup>3</sup>	0.00 m <sup>3</sup>
Fondazione	0.000 m <sup>3</sup>	0.00 m <sup>3</sup>	0.00 m <sup>3</sup>
Supercompattato	0.000 m <sup>3</sup>	0.00 m <sup>3</sup>	0.00 m <sup>3</sup>
MANUFATTI			
Materiale			
Area	Volume	Vol. Cum.	
Cunetta	0.000 m <sup>3</sup>	0.00 m <sup>3</sup>	0.00 m <sup>3</sup>
Margine Cunetta	0.000 m <sup>3</sup>	0.00 m <sup>3</sup>	0.00 m <sup>3</sup>
Corsoio	0.000 m <sup>3</sup>	0.00 m <sup>3</sup>	0.00 m <sup>3</sup>
Quantità Fossati di Guardia			
Materiale			
Area	Volume	Vol. Cum.	
Rivestimento DX	0.00	0.00	0.00
Scavo Fossati DX	0.00	0.00	0.00

QUOTE TERRENO	5.45	6.42	5.35	5.27	15.00	5.23
PROGRESSIVE TERRENO	-15.00	-7.03	0.00	10.58	15.00	15.00
QUOTE PROGETTO			5.37	5.35	5.34	
DISTANZE PARZIALI PROGETTO		1.50	2.00	1.50		
PROGRESSIVE PROGETTO		-0.009	-0.003	-0.003	-0.009	
DIFFERENZA QUOTE						


Tracciato: TR-A\_NV19B  
Sezione 2  
Progressiva: 0+020.00  
Scala: 1:200  
Quota di Riferimento: 0.00

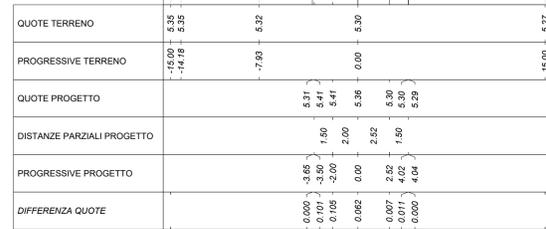

MOVIMENTI TERRA Prog. 0+20.00			
Area di sterco			2.01 m <sup>2</sup>
Area di riporto			0.00 m <sup>2</sup>
Volume sterco			40.07 m <sup>3</sup>
Volume riporto			0.00 m <sup>3</sup>
Volume sterco cumulato			40.07 m <sup>3</sup>
Volume riporto cumulato			0.00 m <sup>3</sup>
Volume netto			40.07 m <sup>3</sup>
Materiale			
Area	Volume	Vol. Cum.	
Scotico	0.000 m <sup>3</sup>	0.00 m <sup>3</sup>	0.00 m <sup>3</sup>
Anticappellare	0.000 m <sup>3</sup>	0.00 m <sup>3</sup>	0.00 m <sup>3</sup>
Bonifica	0.000 m <sup>3</sup>	0.00 m <sup>3</sup>	0.00 m <sup>3</sup>
STRADA BIANCA			
Materiale			
Area	Volume	Vol. Cum.	
Misto gran. stab.	2.250 m <sup>3</sup>	42.60 m <sup>3</sup>	42.60 m <sup>3</sup>
TERRENO VEGETALE			
Materiale			
Area	Volume	Vol. Cum.	
Vegetale	0.176 m <sup>3</sup>	1.76 m <sup>3</sup>	1.76 m <sup>3</sup>
SOVRASTRUTTURA			
Materiale			
Area	Volume	Vol. Cum.	
Ultras	0.000 m <sup>3</sup>	0.00 m <sup>3</sup>	0.00 m <sup>3</sup>
Binder	0.000 m <sup>3</sup>	0.00 m <sup>3</sup>	0.00 m <sup>3</sup>
Base	0.000 m <sup>3</sup>	0.00 m <sup>3</sup>	0.00 m <sup>3</sup>
Fondazione	0.000 m <sup>3</sup>	0.00 m <sup>3</sup>	0.00 m <sup>3</sup>
Supercompattato	0.000 m <sup>3</sup>	0.00 m <sup>3</sup>	0.00 m <sup>3</sup>
MANUFATTI			
Materiale			
Area	Volume	Vol. Cum.	
Cunetta	0.000 m <sup>3</sup>	0.00 m <sup>3</sup>	0.00 m <sup>3</sup>
Margine Cunetta	0.000 m <sup>3</sup>	0.00 m <sup>3</sup>	0.00 m <sup>3</sup>
Corsoio	0.000 m <sup>3</sup>	0.00 m <sup>3</sup>	0.00 m <sup>3</sup>
Quantità Fossati di Guardia			
Materiale			
Area	Volume	Vol. Cum.	
Rivestimento DX	0.21	2.19	2.19
Scavo Fossati DX	1.24	12.43	12.43

QUOTE TERRENO	5.35	5.32	5.30	5.27	15.00	5.23
PROGRESSIVE TERRENO	-15.00	-7.03	0.00	10.58	15.00	15.00
QUOTE PROGETTO			5.31	5.30	5.29	
DISTANZE PARZIALI PROGETTO		1.50	2.00	1.50		
PROGRESSIVE PROGETTO		-0.000	-0.001	-0.001	-0.001	
DIFFERENZA QUOTE						


Tracciato: TR-A\_NV19B  
Sezione 3  
Progressiva: 0+040.00  
Scala: 1:200  
Quota di Riferimento: 0.00

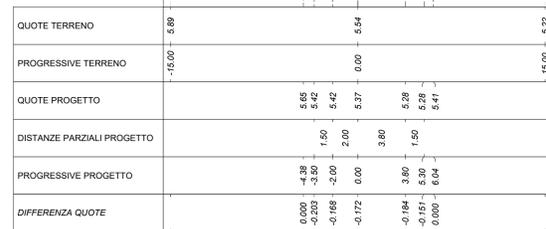

MOVIMENTI TERRA Prog. 0+40.00			
Area di sterco			5.78 m <sup>2</sup>
Area di riporto			0.00 m <sup>2</sup>
Volume sterco			78.82 m <sup>3</sup>
Volume riporto			0.00 m <sup>3</sup>
Volume sterco cumulato			116.89 m <sup>3</sup>
Volume riporto cumulato			0.00 m <sup>3</sup>
Volume netto			116.89 m <sup>3</sup>
Materiale			
Area	Volume	Vol. Cum.	
Scotico	0.000 m <sup>3</sup>	0.00 m <sup>3</sup>	0.00 m <sup>3</sup>
Anticappellare	0.000 m <sup>3</sup>	0.00 m <sup>3</sup>	0.00 m <sup>3</sup>
Bonifica	0.000 m <sup>3</sup>	0.00 m <sup>3</sup>	0.00 m <sup>3</sup>
STRADA BIANCA			
Materiale			
Area	Volume	Vol. Cum.	
Misto gran. stab.	2.900 m <sup>3</sup>	51.02 m <sup>3</sup>	51.02 m <sup>3</sup>
TERRENO VEGETALE			
Materiale			
Area	Volume	Vol. Cum.	
Vegetale	1.283 m <sup>3</sup>	14.49 m <sup>3</sup>	14.49 m <sup>3</sup>
SOVRASTRUTTURA			
Materiale			
Area	Volume	Vol. Cum.	
Ultras	0.000 m <sup>3</sup>	0.00 m <sup>3</sup>	0.00 m <sup>3</sup>
Binder	0.000 m <sup>3</sup>	0.00 m <sup>3</sup>	0.00 m <sup>3</sup>
Base	0.000 m <sup>3</sup>	0.00 m <sup>3</sup>	0.00 m <sup>3</sup>
Fondazione	0.000 m <sup>3</sup>	0.00 m <sup>3</sup>	0.00 m <sup>3</sup>
Supercompattato	0.000 m <sup>3</sup>	0.00 m <sup>3</sup>	0.00 m <sup>3</sup>
MANUFATTI			
Materiale			
Area	Volume	Vol. Cum.	
Cunetta	0.000 m <sup>3</sup>	0.00 m <sup>3</sup>	0.00 m <sup>3</sup>
Margine Cunetta	0.000 m <sup>3</sup>	0.00 m <sup>3</sup>	0.00 m <sup>3</sup>
Corsoio	0.000 m <sup>3</sup>	0.00 m <sup>3</sup>	0.00 m <sup>3</sup>
Quantità Fossati di Guardia			
Materiale			
Area	Volume	Vol. Cum.	
Rivestimento DX	0.21	3.66	3.76
Scavo Fossati DX	0.84	18.18	30.61

QUOTE TERRENO	5.89	5.84	5.27	15.00	5.23
PROGRESSIVE TERRENO	-15.00	0.00	10.58	15.00	15.00
QUOTE PROGETTO		5.65	5.42	5.37	
DISTANZE PARZIALI PROGETTO		1.60	2.00	3.80	
PROGRESSIVE PROGETTO		-0.000	-0.000	-0.000	
DIFFERENZA QUOTE					


Tracciato: TR-A\_NV19B  
Sezione 4  
Progressiva: 0+060.00  
Scala: 1:200  
Quota di Riferimento: 0.00

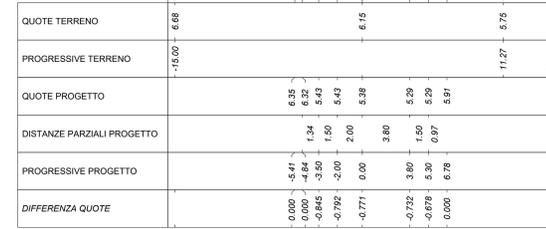

MOVIMENTI TERRA Prog. 0+60.00			
Area di sterco			13.43 m <sup>2</sup>
Area di riporto			0.00 m <sup>2</sup>
Volume sterco			179.33 m <sup>3</sup>
Volume riporto			0.00 m <sup>3</sup>
Volume sterco cumulato			296.22 m <sup>3</sup>
Volume riporto cumulato			0.00 m <sup>3</sup>
Volume netto			296.22 m <sup>3</sup>
Materiale			
Area	Volume	Vol. Cum.	
Scotico	0.000 m <sup>3</sup>	0.00 m <sup>3</sup>	0.00 m <sup>3</sup>
Anticappellare	0.000 m <sup>3</sup>	0.00 m <sup>3</sup>	0.00 m <sup>3</sup>
Bonifica	0.000 m <sup>3</sup>	0.00 m <sup>3</sup>	0.00 m <sup>3</sup>
STRADA BIANCA			
Materiale			
Area	Volume	Vol. Cum.	
Misto gran. stab.	2.900 m <sup>3</sup>	56.96 m <sup>3</sup>	56.96 m <sup>3</sup>
TERRENO VEGETALE			
Materiale			
Area	Volume	Vol. Cum.	
Vegetale	1.921 m <sup>3</sup>	31.68 m <sup>3</sup>	47.62 m <sup>3</sup>
SOVRASTRUTTURA			
Materiale			
Area	Volume	Vol. Cum.	
Ultras	0.000 m <sup>3</sup>	0.00 m <sup>3</sup>	0.00 m <sup>3</sup>
Binder	0.000 m <sup>3</sup>	0.00 m <sup>3</sup>	0.00 m <sup>3</sup>
Base	0.000 m <sup>3</sup>	0.00 m <sup>3</sup>	0.00 m <sup>3</sup>
Fondazione	0.000 m <sup>3</sup>	0.00 m <sup>3</sup>	0.00 m <sup>3</sup>
Supercompattato	0.000 m <sup>3</sup>	0.00 m <sup>3</sup>	0.00 m <sup>3</sup>
MANUFATTI			
Materiale			
Area	Volume	Vol. Cum.	
Cunetta	0.000 m <sup>3</sup>	0.00 m <sup>3</sup>	0.00 m <sup>3</sup>
Margine Cunetta	0.000 m <sup>3</sup>	0.00 m <sup>3</sup>	0.00 m <sup>3</sup>
Corsoio	0.000 m <sup>3</sup>	0.00 m <sup>3</sup>	0.00 m <sup>3</sup>
Quantità Fossati di Guardia			
Materiale			
Area	Volume	Vol. Cum.	
Rivestimento DX	0.27	3.62	3.27
Scavo Fossati DX	1.00	19.44	46.06

QUOTE TERRENO	6.68	6.15	5.75	5.63	15.00	5.63
PROGRESSIVE TERRENO	-15.00	0.00	10.58	11.27	15.00	15.00
QUOTE PROGETTO		6.35	6.32	5.43	5.38	
DISTANZE PARZIALI PROGETTO		1.50	1.50	2.00	3.80	
PROGRESSIVE PROGETTO		-0.000	-0.000	-0.000	-0.000	
DIFFERENZA QUOTE						


Tracciato: TR-A\_NV19B  
Sezione 5  
Progressiva: 0+080.00  
Scala: 1:200  
Quota di Riferimento: 0.00

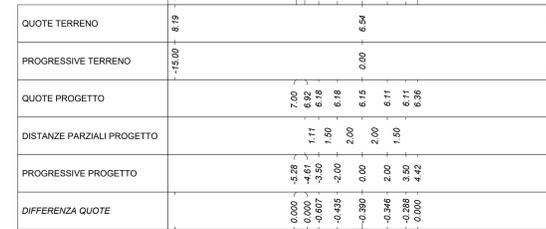

MOVIMENTI TERRA Prog. 0+80.00			
Area di sterco			6.86 m <sup>2</sup>
Area di riporto			0.00 m <sup>2</sup>
Volume sterco			192.40 m <sup>3</sup>
Volume riporto			0.00 m <sup>3</sup>
Volume sterco cumulato			486.61 m <sup>3</sup>
Volume riporto cumulato			0.00 m <sup>3</sup>
Volume netto			486.61 m <sup>3</sup>
Materiale			
Area	Volume	Vol. Cum.	
Scotico	0.000 m <sup>3</sup>	0.00 m <sup>3</sup>	0.00 m <sup>3</sup>
Anticappellare	0.000 m <sup>3</sup>	0.00 m <sup>3</sup>	0.00 m <sup>3</sup>
Bonifica	0.000 m <sup>3</sup>	0.00 m <sup>3</sup>	0.00 m <sup>3</sup>
STRADA BIANCA			
Materiale			
Area	Volume	Vol. Cum.	
Misto gran. stab.	2.000 m <sup>3</sup>	48.78 m <sup>3</sup>	48.78 m <sup>3</sup>
TERRENO VEGETALE			
Materiale			
Area	Volume	Vol. Cum.	
Vegetale	1.655 m <sup>3</sup>	35.79 m <sup>3</sup>	63.72 m <sup>3</sup>
SOVRASTRUTTURA			
Materiale			
Area	Volume	Vol. Cum.	
Ultras	0.000 m <sup>3</sup>	0.00 m <sup>3</sup>	0.00 m <sup>3</sup>
Binder	0.000 m <sup>3</sup>	0.00 m <sup>3</sup>	0.00 m <sup>3</sup>
Base	0.000 m <sup>3</sup>	0.00 m <sup>3</sup>	0.00 m <sup>3</sup>
Fondazione	0.000 m <sup>3</sup>	0.00 m <sup>3</sup>	0.00 m <sup>3</sup>
Supercompattato	0.000 m <sup>3</sup>	0.00 m <sup>3</sup>	0.00 m <sup>3</sup>
MANUFATTI			
Materiale			
Area	Volume	Vol. Cum.	
Cunetta	0.000 m <sup>3</sup>	0.00 m <sup>3</sup>	0.00 m <sup>3</sup>
Margine Cunetta	0.000 m <sup>3</sup>	0.00 m <sup>3</sup>	0.00 m <sup>3</sup>
Corsoio	0.000 m <sup>3</sup>	0.00 m <sup>3</sup>	0.00 m <sup>3</sup>
Quantità Fossati di Guardia			
Materiale			
Area	Volume	Vol. Cum.	
Rivestimento DX	0.27	3.94	13.21
Scavo Fossati DX	0.92	18.08	64.13

QUOTE TERRENO	8.19	6.54	5.95	15.00	5.95
PROGRESSIVE TERRENO	-15.00	0.00	10.58	15.00	15.00
QUOTE PROGETTO		7.00	6.18	6.11	
DISTANZE PARZIALI PROGETTO		1.11	1.50	2.00	1.50
PROGRESSIVE PROGETTO		-0.000	-0.000	-0.000	-0.000
DIFFERENZA QUOTE					

Tracciato: TR-A\_NV19B  
Sezione 6  
Progressiva: 0+100.00  
Scala: 1:200  
Quota di Riferimento: 0.00

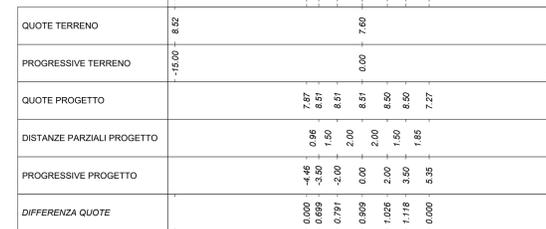

MOVIMENTI TERRA Prog. 1+00.00			
Area di sterco			0.00 m <sup>2</sup>
Area di riporto			4.01 m <sup>2</sup>
Volume sterco			68.61 m <sup>3</sup>
Volume riporto			40.07 m <sup>3</sup>
Volume sterco cumulato			557.23 m <sup>3</sup>
Volume riporto cumulato			40.07 m <sup>3</sup>
Volume netto			517.16 m <sup>3</sup>
Materiale			
Area	Volume	Vol. Cum.	
Scotico	0.000 m <sup>3</sup>	0.00 m <sup>3</sup>	0.00 m <sup>3</sup>
Anticappellare	0.000 m <sup>3</sup>	0.00 m <sup>3</sup>	0.00 m <sup>3</sup>
Bonifica	0.000 m <sup>3</sup>	0.00 m <sup>3</sup>	0.00 m <sup>3</sup>
STRADA BIANCA			
Materiale			
Area	Volume	Vol. Cum.	
Misto gran. stab.	2.000 m <sup>3</sup>	40.00 m <sup>3</sup>	239.36 m <sup>3</sup>
TERRENO VEGETALE			
Materiale			
Area	Volume	Vol. Cum.	
Vegetale	1.721 m <sup>3</sup>	33.76 m <sup>3</sup>	117.48 m <sup>3</sup>
SOVRASTRUTTURA			
Materiale			
Area	Volume	Vol. Cum.	
Ultras	0.000 m <sup>3</sup>	0.00 m <sup>3</sup>	0.00 m <sup>3</sup>
Binder	0.000 m <sup>3</sup>	0.00 m <sup>3</sup>	0.00 m <sup>3</sup>
Base	0.000 m <sup>3</sup>	0.00 m <sup>3</sup>	0.00 m <sup>3</sup>
Fondazione	0.000 m <sup>3</sup>	0.00 m <sup>3</sup>	0.00 m <sup>3</sup>
Supercompattato</			