


PROFILO LONGITUDINALE NV07A - SCALA 1:1000 / 1:100

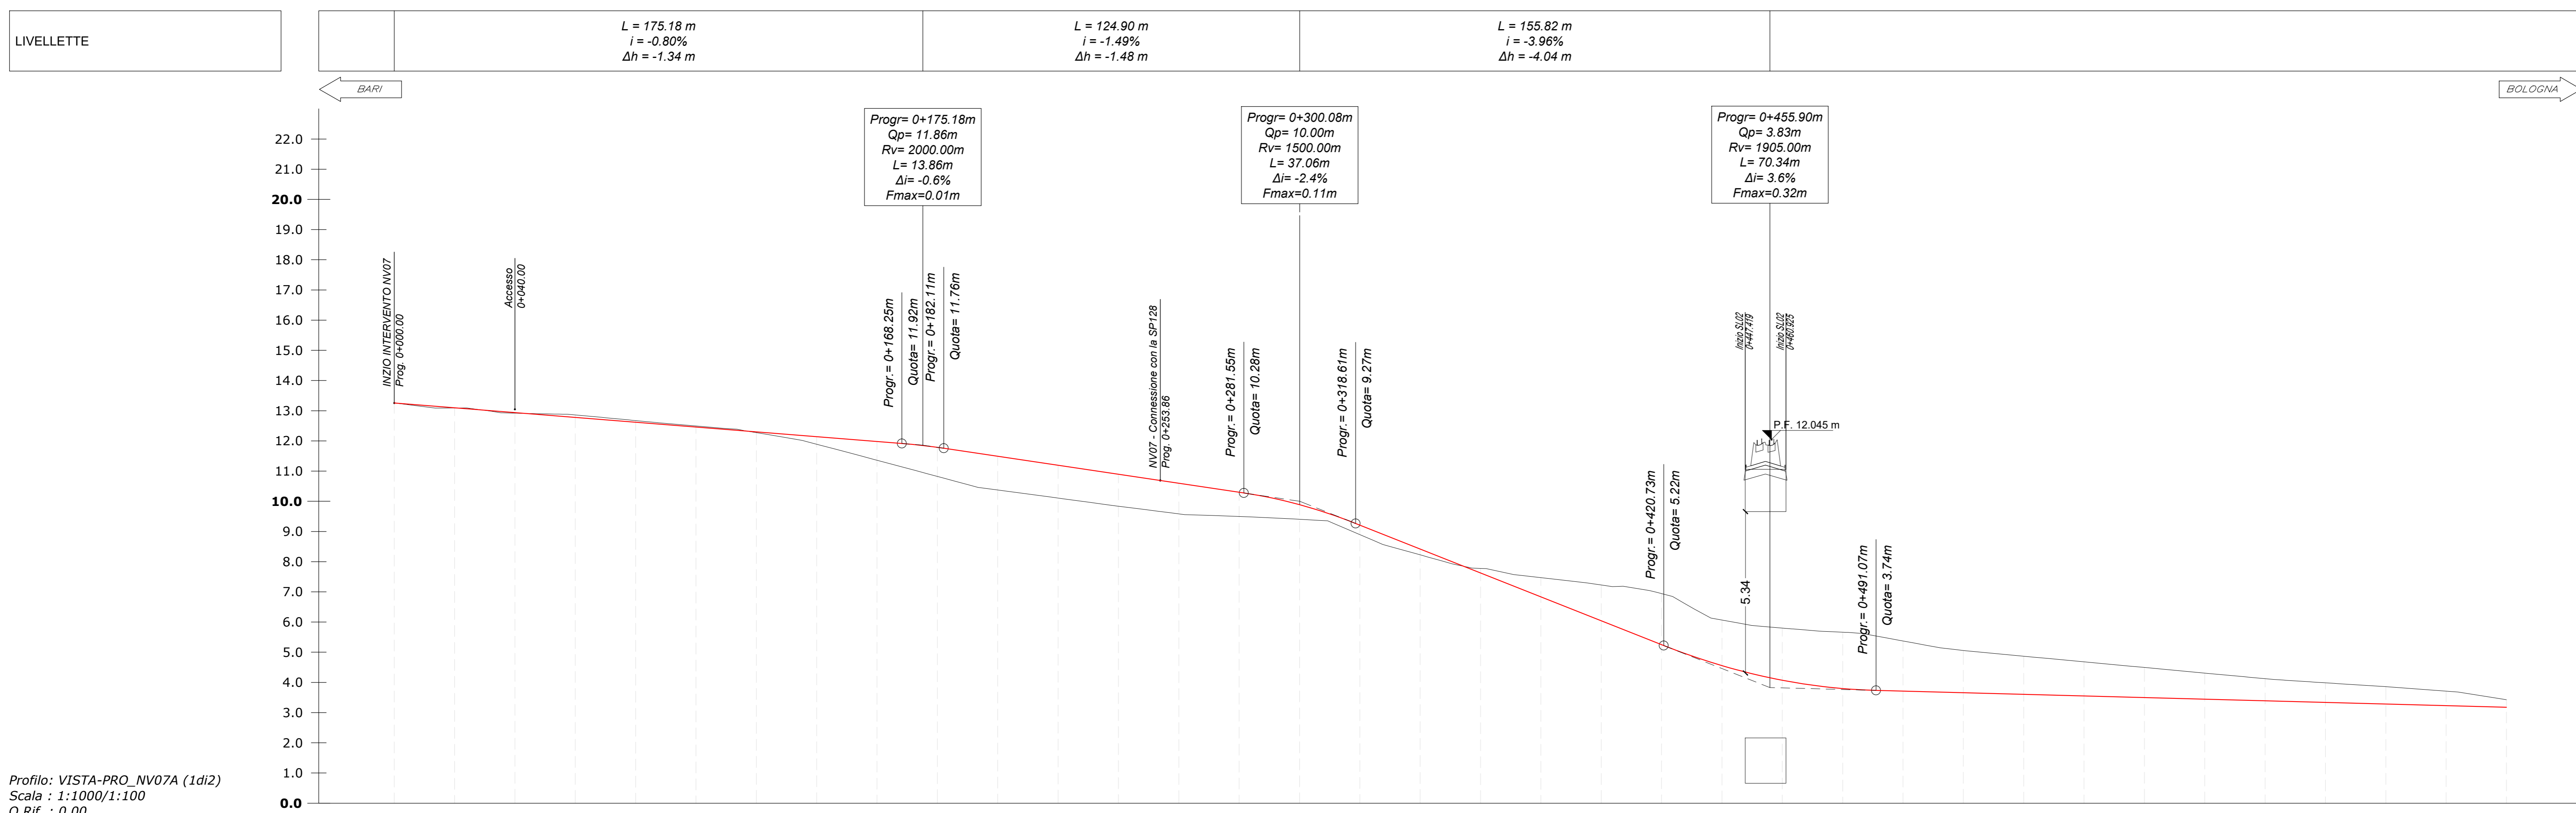

Profilo: VISTA-PRO\_NV07A (1d12)  
Scala: 1:1000/1:100  
Q.Rif.: 0.00

NUMERO SEZIONE	1	2	3	4	5	6	7	8	9	10	11	12	13	14	15	16	17	18	19	20	21	22	23	24	25	26	27	28	29	30	31	32	33	34	35	36	37	
QUOTE TERRENO	13.25	13.10	12.94	12.86	12.67	12.49	12.27	11.89	11.56	10.82	10.37	10.11	9.84	9.66	9.58	9.50	9.40	9.21	8.89	8.22	7.78	7.47	7.23	6.94	6.07	5.80	5.66	5.37	5.06	4.87	4.68	4.50	4.31	4.12	3.99	3.86	3.71	3.43
QUOTE PROGETTO	13.25	13.10	12.94	12.78	12.62	12.46	12.30	12.14	11.98	11.79	11.49	11.19	10.89	10.69	10.60	10.30	9.89	9.21	8.42	7.63	7.47	7.23	6.94	6.07	5.80	5.66	5.37	5.06	4.87	4.68	4.50	4.31	4.12	3.99	3.86	3.71	3.43	
DIFFERENZA QUOTE	0.00	0.00	0.02	-0.08	-0.06	-0.04	0.02	0.25	0.62	0.96	1.12	1.09	1.06	1.03	1.01	0.80	0.48	0.32	0.19	-0.15	-0.64	-1.18	-1.69	-1.51	-1.73	-1.87	-1.66	-1.40	-1.26	-1.13	-1.00	-0.88	-0.73	-0.65	-0.57	-0.48	-0.25	
DISTANZE PROGRESSIVE	0+000.00	0+020.00	0+040.00	0+060.00	0+080.00	0+100.00	0+120.00	0+140.00	0+160.00	0+180.00	0+200.00	0+220.00	0+240.00	0+253.86	0+260.00	0+280.00	0+300.00	0+320.00	0+340.00	0+360.00	0+380.00	0+400.00	0+420.00	0+440.00	0+460.00	0+480.00	0+500.00	0+520.00	0+540.00	0+560.00	0+580.00	0+600.00	0+620.00	0+640.00	0+660.00	0+680.00	0+700.00	
DISTANZE PARZIALI	20.00	20.00	20.00	20.00	20.00	20.00	20.00	20.00	20.00	20.00	20.00	20.00	13.86	6.14	20.00	20.00	20.00	20.00	20.00	20.00	20.00	20.00	20.00	20.00	20.00	20.00	20.00	20.00	20.00	20.00	20.00	20.00	20.00	20.00	20.00	20.00	20.00	
ANDAMENTO CIGLI																																						
DISTANZE ETOMETRICHE																																						
ANDAMENTO PLANIMETRICO																																						
DIAGRAMMA DI VELOCITA'																																						

COMMITTENTE: **RFI** RETE FERROVIARIA ITALIANA  
GRUPPO FERROVIE DELLO STATO ITALIANE  
DIREZIONE INVESTIMENTI  
DIREZIONE PROGRAMMI INVESTIMENTI  
DIRETTRICE SUD - PROGETTO ADRIATICA

DIREZIONE LAVORI: **ITALFERR** GRUPPO FERROVIE DELLO STATO ITALIANE

APPALTATORE: **AD AGOSTINO** CONTROLLOVING  
MANDATARIA: **HUB**  
MANDANTI: **ASSAAT** **ATLANTE**

PROGETTAZIONE: **HUB** **pro**

**PROGETTO ESECUTIVO**

**LINEA PESCARA - BARI**  
**RADDOPPIO DELLA TRATTA FERROVIARIA TERMOLI - LESINA**  
**LOTTO 2 e 3: RADDOPPIO TERMOLI - RIPALTA**

NV07 - Variante SP128 - km 10+072  
PROFILO LONGITUDINALE  
Tab. 1 di 2

APPALTATORE: **AD AGOSTINO CONTROLLOVING**  
PROGETTAZIONE: **AD AGOSTINO CONTROLLOVING**  
SCALA: 1:1000/1:100

COMMESSA LOTTO FASE ENTE TIPO DOC OPERAZIONE/SCALA PROG. REV.

**L10B 02 E ZZ F7 NV0700 001 C**

Revis.	Descrizione	Redatto	Data	Verificato	Data	Approvato	Data	Autorizzato Data
A	Elaborazione	A. Cristofari	12/12/2022	C. Fabbro	14/12/2022	R. Fabbro	16/12/2022	16/12/2022
B	Revisione per Rev. LUB-PA-00000203	A. Cristofari	01/06/2023	C. Fabbro	05/06/2023	R. Fabbro	07/06/2023	07/06/2023
C	Revisione per Rev. LUB	A. Cristofari	27/08/2023	C. Fabbro	29/08/2023	R. Fabbro	02/09/2023	02/09/2023

File: L10B02EZZF7NV0700001C n. Elab.: 1