



Tracciato: TR-A_NV07A
Sezione 25
Progressiva: 0+460.00
Scala: 1:200
Quota di Riferimento: 0.00

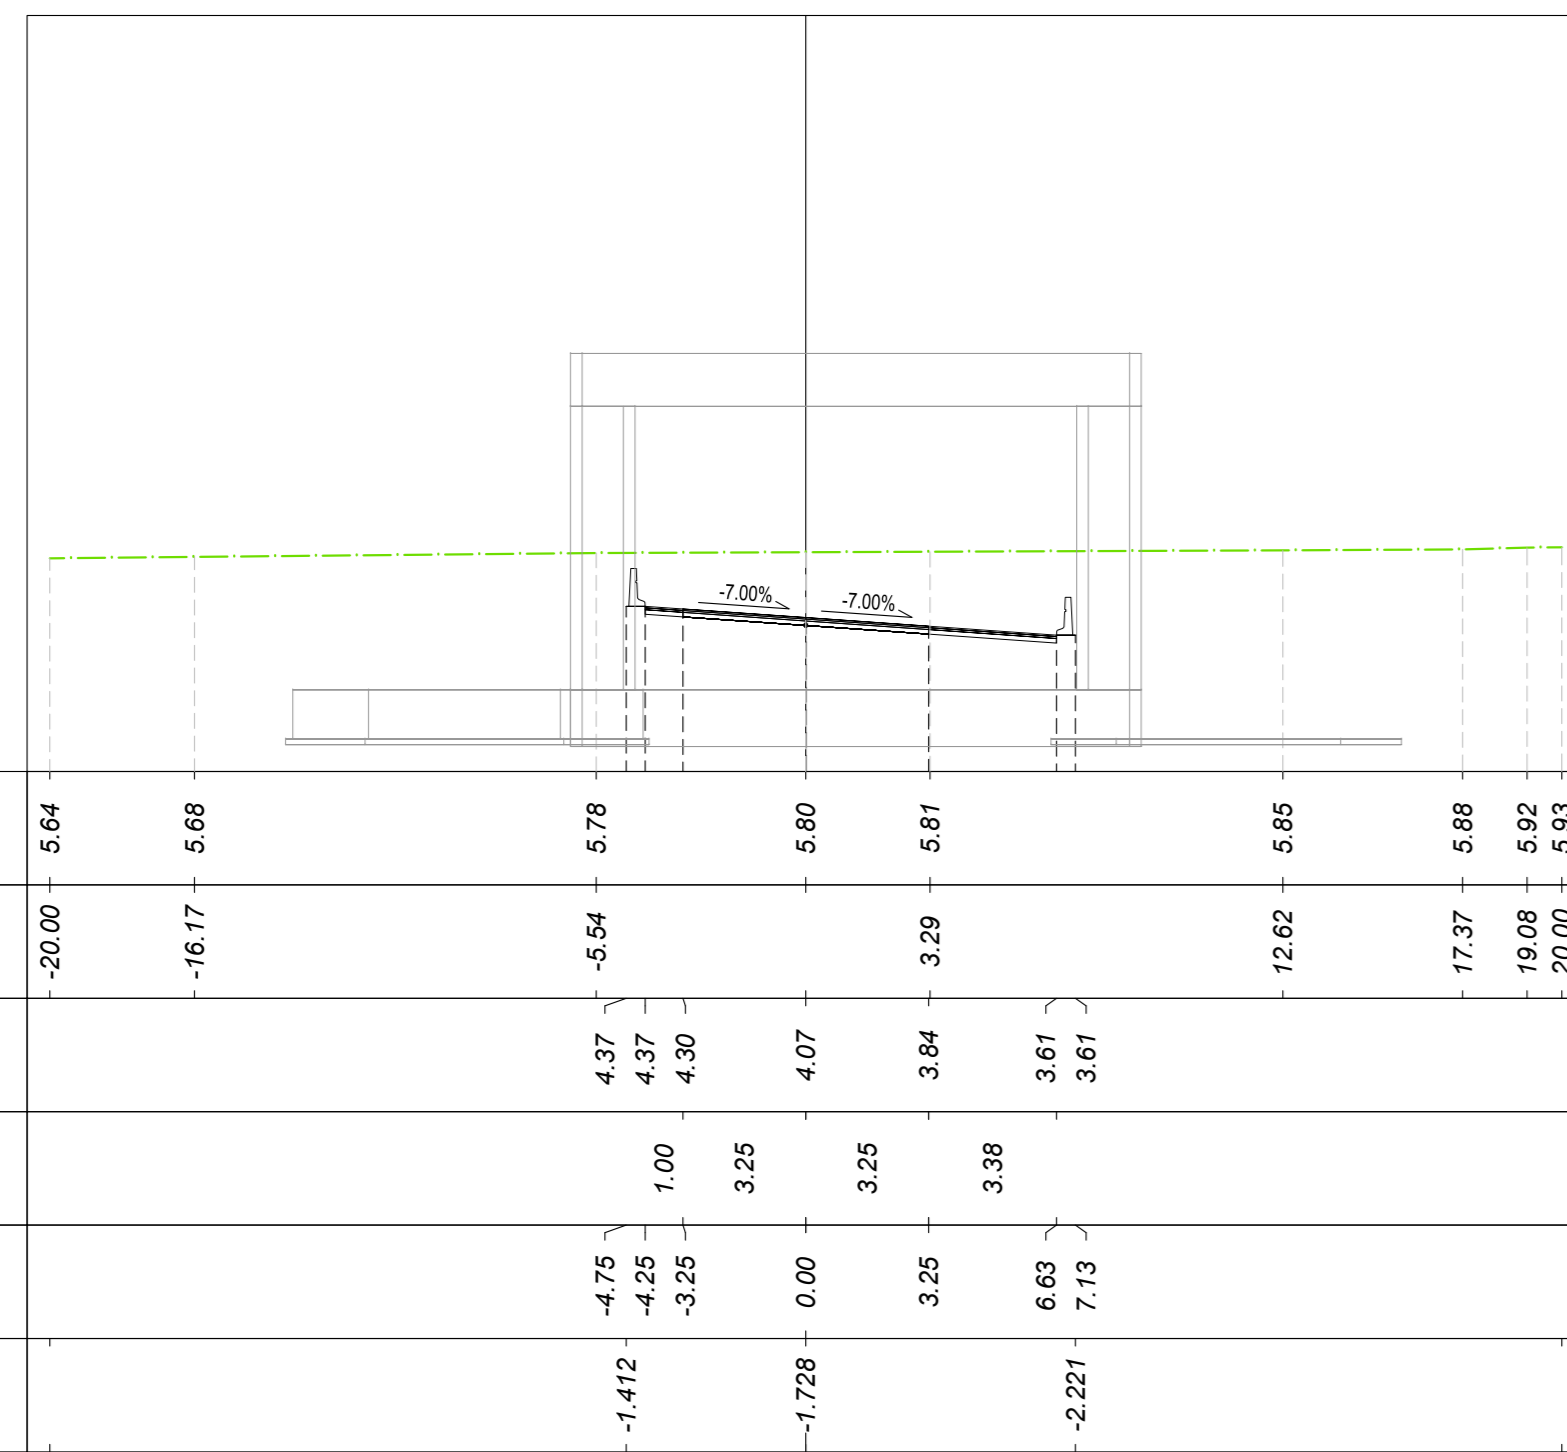

QUOTE TERRENO	5.64	5.69	5.78	5.80	5.81	5.85	5.88	5.92	5.93

Movimenti Terra Prog. 4+60.00			
Area di sterno	23.87 m²		
Area di riporto	0.00 m²		
Volume sterno	446.10 m³		
Volume riporto	0.00 m³		
Volume sterno cumulato	4203.89 m³		
Volume riporto cumulato	1080.15 m³		
Volume netto	3123.74 m³		
MATERIE			
Materiale	Area	Volume	Vol. Cum.
Scotico	0.000 m²	0.00 m³	1800.05 m³
Anticappellere	0.000 m²	0.00 m³	1800.05 m³
Bonifica	0.000 m²	0.00 m³	371.75 m³
TERRENO VEGETALE			
Materiale	Area	Volume	Vol. Cum.
Vegetale	0.000 m²	0.00 m³	567.77 m³
SOVRASTRUTTURA			
Materiale	Area	Volume	Vol. Cum.
Urtora	0.435 m²	8.66 m³	196.01 m³
Binder	0.544 m²	10.83 m³	247.52 m³
Base	1.309 m²	26.19 m³	594.04 m³
Fondazione	0.000 m²	0.00 m³	808.89 m³
Supercompattato	0.000 m²	0.00 m³	1391.71 m³
MANUFATTI			
Materiale	Area	Volume	Vol. Cum.
Cunetta	0.000 m²	0.00 m³	89.89 m³
Margine Cunetta	0.000 m²	0.00 m³	37.55 m³
Corridoio	0.000 m²	0.00 m³	9.20 m³
Quantità Foss di Guardia			
Materiale	Area	Volume	Vol. Cum.
Rivestimento DX	0.00	0.00	34.68
Scavo Foss DX	0.00	0.00	308.77
Rivestimento SX	0.00	0.00	43.18
Scavo Foss SX	0.00	0.00	365.73


Tracciato: TR-A_NV07A
Sezione 26
Progressiva: 0+520.00
Scala: 1:200
Quota di Riferimento: 0.00

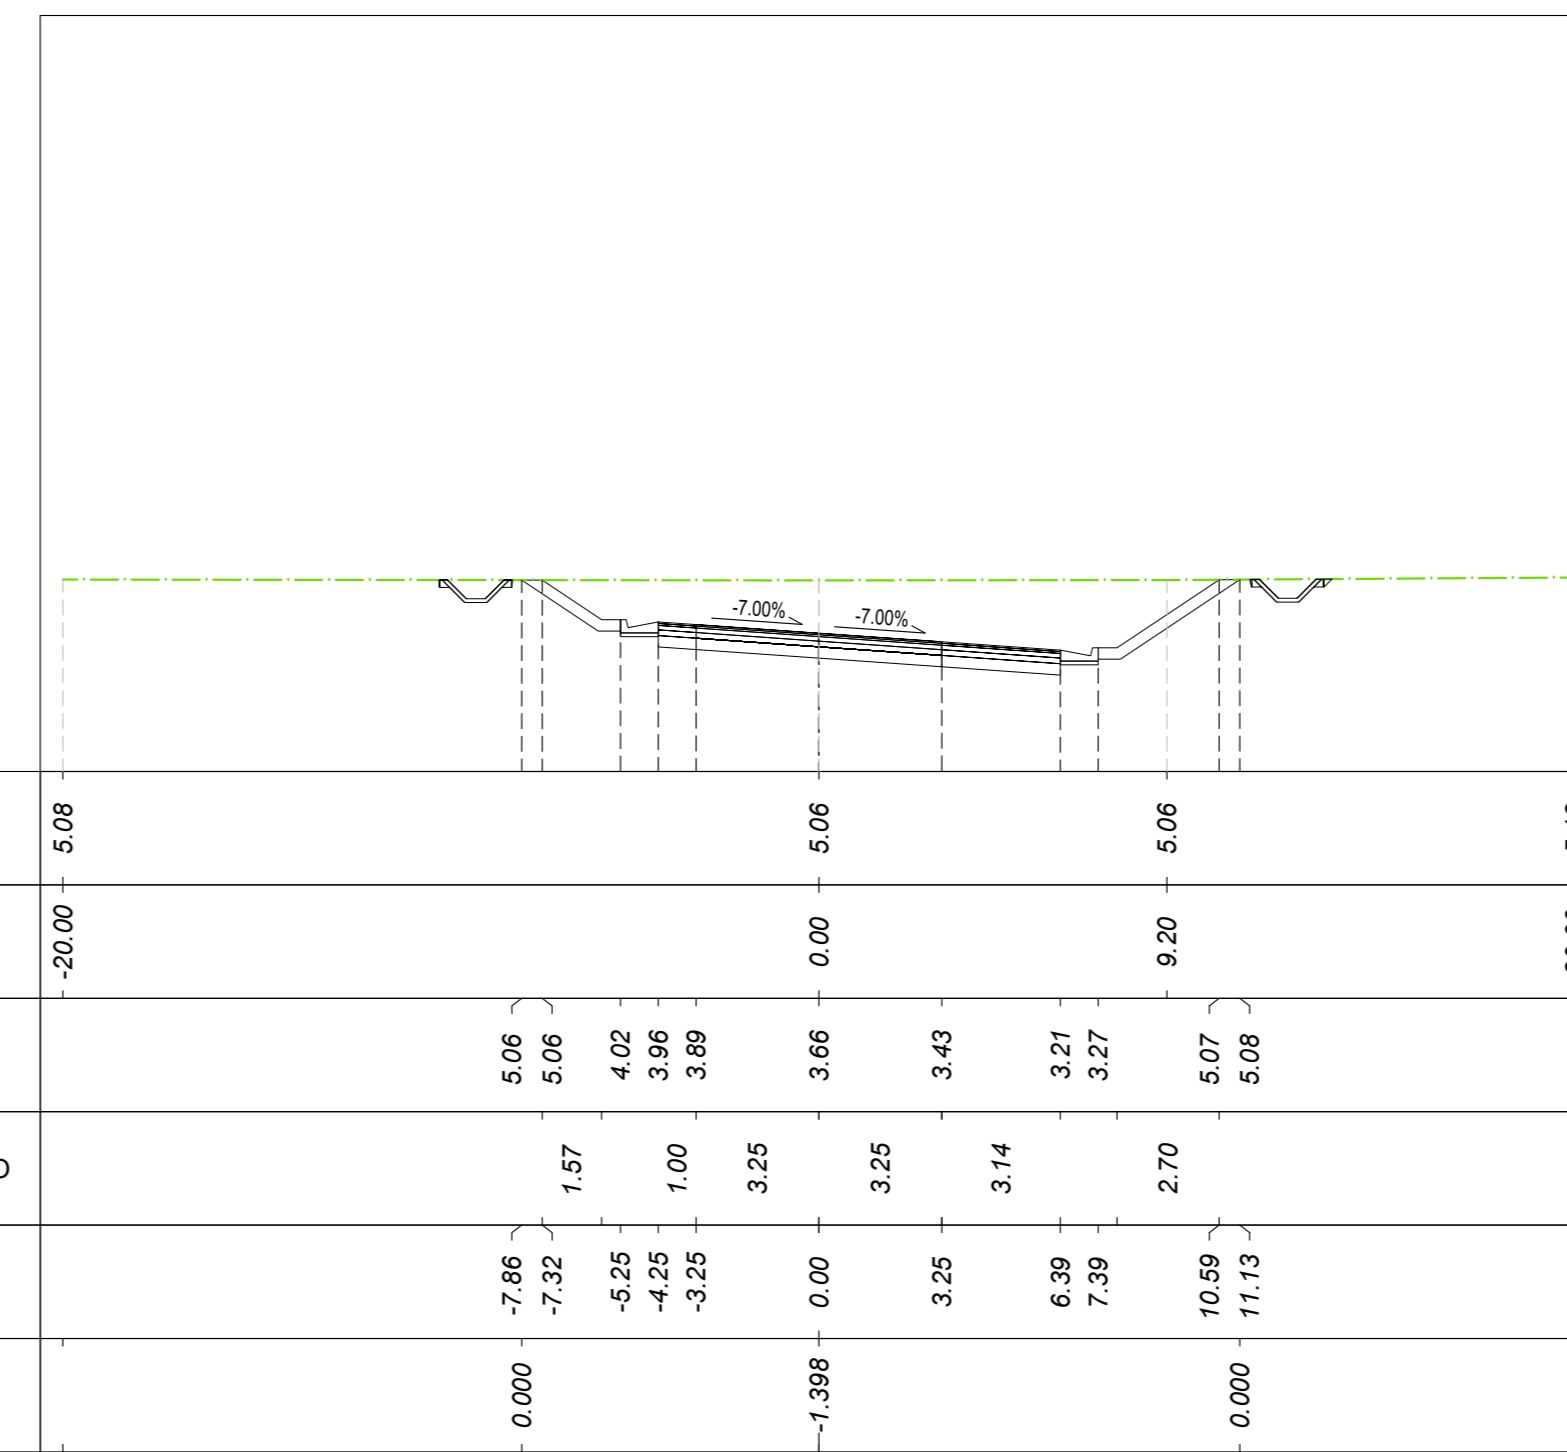


Movimenti Terra Prog. 5+20.00			
Area di sterno	33.12 m²		
Area di riporto	0.00 m²		
Volume sterno	708.13 m³		
Volume riporto	0.00 m³		
Volume sterno cumulato	6370.89 m³		
Volume riporto cumulato	1080.15 m³		
Volume netto	5290.74 m³		
MATERIE			
Materiale	Area	Volume	Vol. Cum.
Scotico	0.000 m²	0.00 m³	1800.05 m³
Anticappellere	0.000 m²	0.00 m³	1800.05 m³
Bonifica	0.000 m²	0.00 m³	371.75 m³
TERRENO VEGETALE			
Materiale	Area	Volume	Vol. Cum.
Vegetale	2.031 m²	42.89 m³	683.60 m³
SOVRASTRUTTURA			
Materiale	Area	Volume	Vol. Cum.
Urtora	0.425 m²	8.47 m³	233.53 m³
Binder	0.532 m²	10.69 m³	279.41 m³
Base	1.276 m²	25.42 m³	670.58 m³
Fondazione	1.595 m²	31.77 m³	773.24 m³
Supercompattato	3.191 m²	63.54 m³	1590.58 m³
MANUFATTI			
Materiale	Area	Volume	Vol. Cum.
Cunetta	0.474 m²	9.43 m³	112.47 m³
Margine Cunetta	0.200 m²	3.98 m³	47.50 m³
Corridoio	0.000 m²	0.00 m³	9.20 m³
Quantità Foss di Guardia			
Materiale	Area	Volume	Vol. Cum.
Rivestimento DX	0.00	0.00	34.68
Scavo Foss DX	0.81	16.31	351.07
Rivestimento SX	0.00	0.00	43.18
Scavo Foss SX	0.77	15.90	405.50


Tracciato: TR-A_NV07A
Sezione 26
Progressiva: 0+480.00
Scala: 1:200
Quota di Riferimento: 0.00

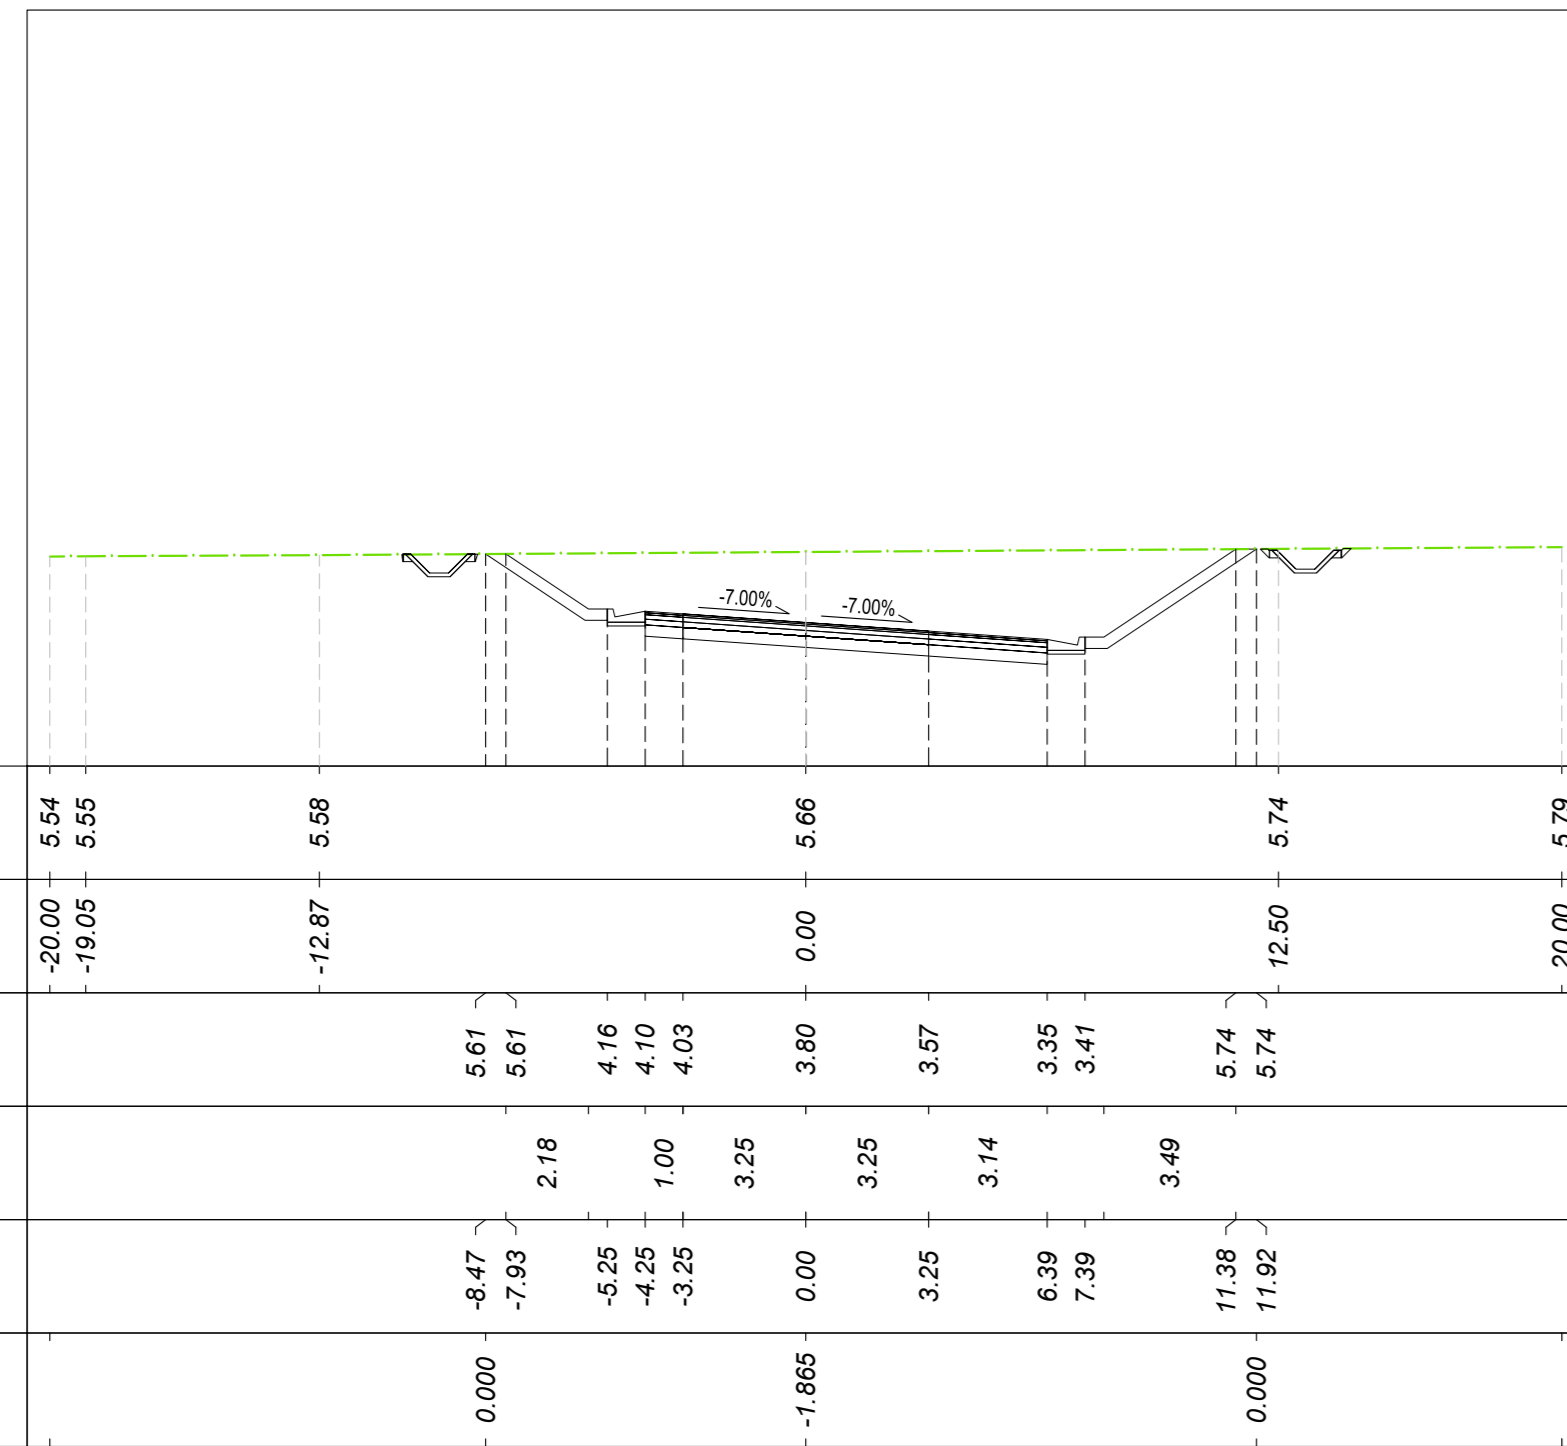

QUOTE TERRENO	5.54	5.55	5.69	5.66	5.74	5.79
PROGRESSIVE TERRENO	-20.00	-19.05	-12.87	0.00	12.50	20.00
QUOTE PROGETTO			5.61	5.61	5.61	5.61
DISTANZE PARZIALI PROGETTO			2.18	3.25	3.14	3.49
PROGRESSIVE PROGETTO			-8.47	-5.25	6.39	11.92
DIFFERENZA QUOTE			-0.000	-1.665	0.000	-0.000

Movimenti Terra Prog. 4+80.00			
Area di sterno	42.45 m²		
Area di riporto	0.00 m²		
Volume sterno	658.22 m³		
Volume riporto	0.00 m³		
Volume sterno cumulato	4862.11 m³		
Volume riporto cumulato	1080.15 m³		
Volume netto	3781.96 m³		
MATERIE			
Materiale	Area	Volume	Vol. Cum.
Scotico	0.000 m²	0.00 m³	1800.05 m³
Anticappellere	0.000 m²	0.00 m³	1800.05 m³
Bonifica	0.000 m²	0.00 m³	371.75 m³
TERRENO VEGETALE			
Materiale	Area	Volume	Vol. Cum.
Vegetale	2.535 m²	25.06 m³	592.82 m³
SOVRASTRUTTURA			
Materiale	Area	Volume	Vol. Cum.
Urtora	0.425 m²	8.51 m³	205.58 m³
Binder	0.532 m²	10.71 m³	238.23 m³
Base	1.276 m²	25.71 m³	619.75 m³
Fondazione	1.595 m²	31.89 m³	759.70 m³
Supercompattato	3.191 m²	63.77 m³	1423.48 m³
MANUFATTI			
Materiale	Area	Volume	Vol. Cum.
Cunetta	0.474 m²	9.43 m³	93.61 m³
Margine Cunetta	0.200 m²	3.98 m³	39.54 m³
Corridoio	0.000 m²	0.00 m³	9.20 m³
Quantità Foss di Guardia			
Materiale	Area	Volume	Vol. Cum.
Rivestimento DX	0.00	0.00	34.68
Scavo Foss DX	0.91	8.66	317.43
Rivestimento SX	0.00	0.00	43.18
Scavo Foss SX	0.77	7.96	373.89


Tracciato: TR-A_NV07A
Sezione 29
Progressiva: 0+540.00
Scala: 1:200
Quota di Riferimento: 0.00

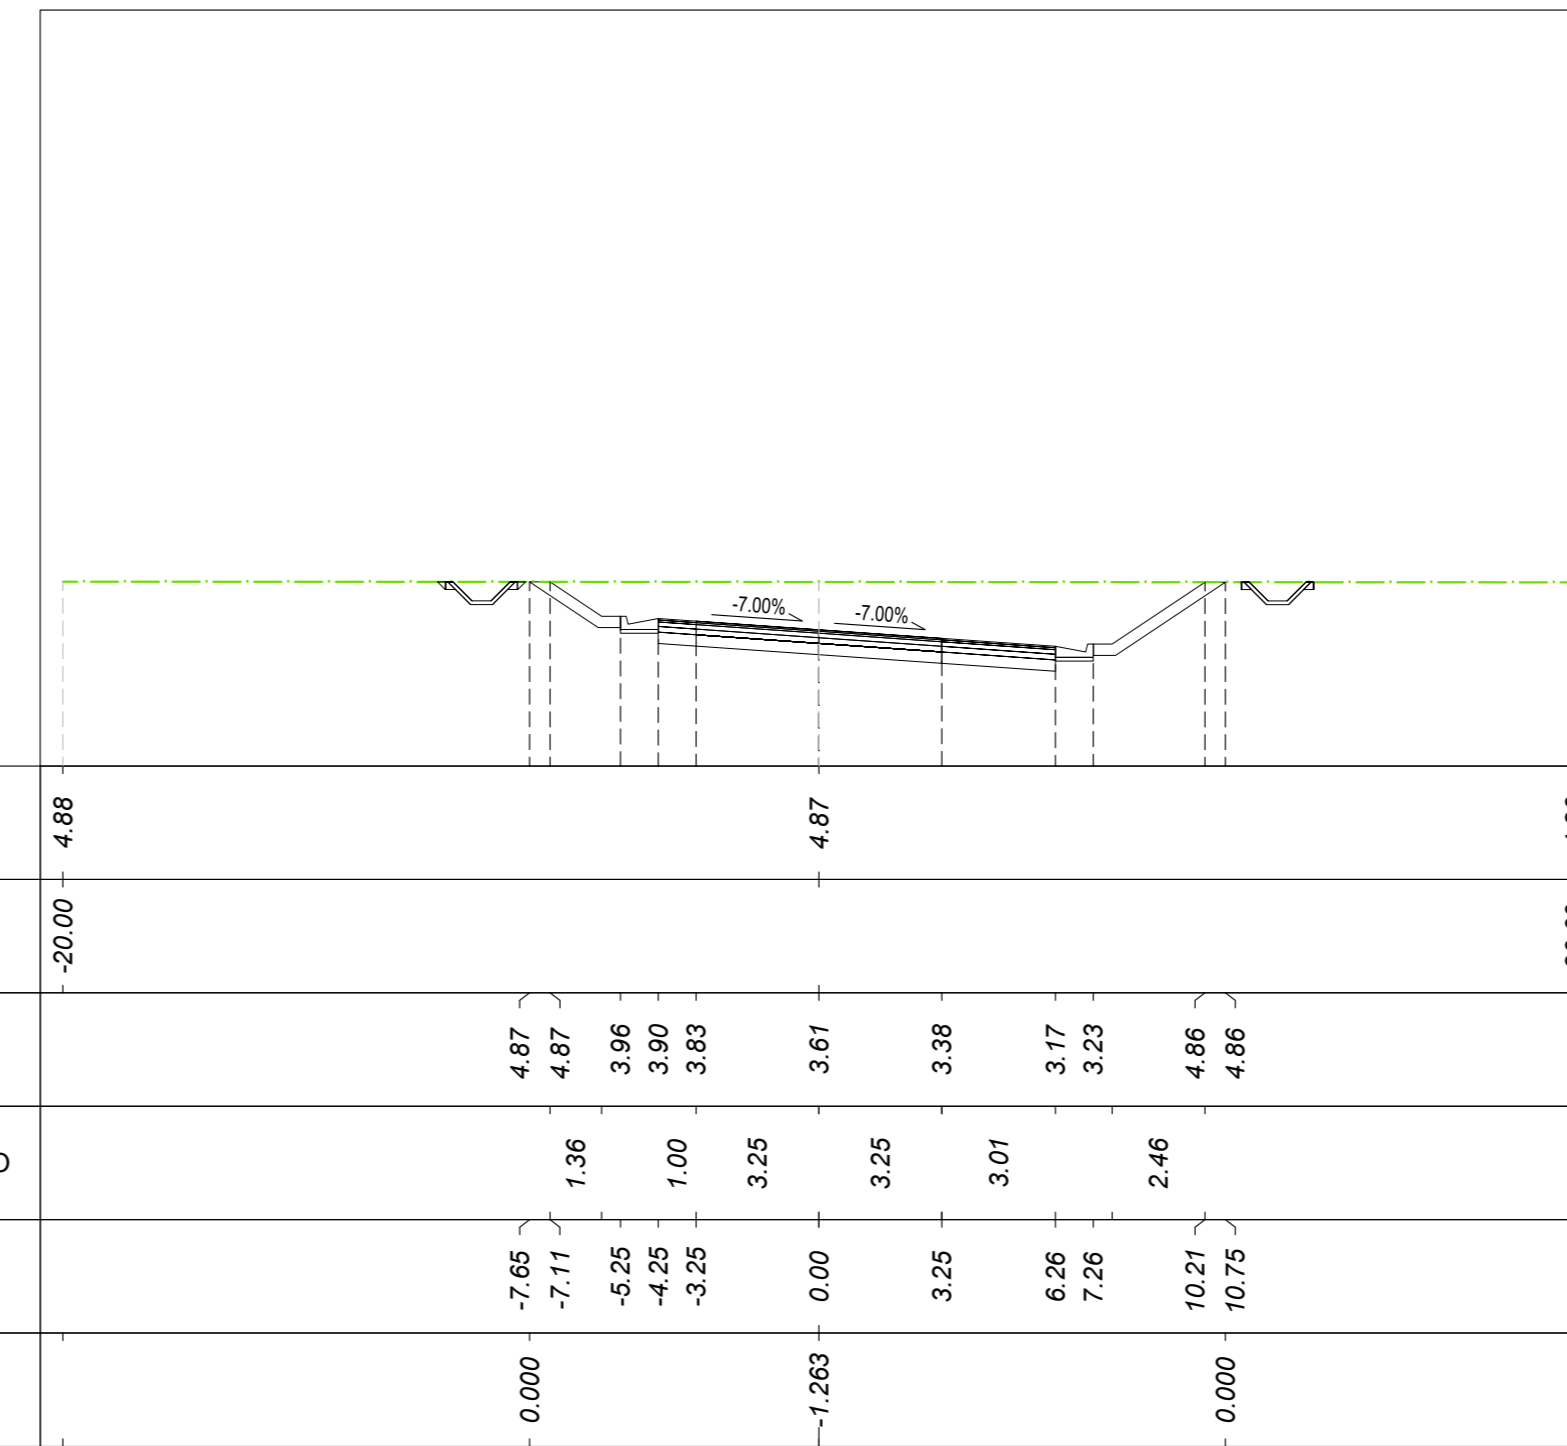


Movimenti Terra Prog. 5+40.00			
Area di sterno	30.15 m²		
Area di riporto	0.00 m²		
Volume sterno	627.78 m³		
Volume riporto	0.00 m³		
Volume sterno cumulato	6988.67 m³		
Volume riporto cumulato	1080.15 m³		
Volume netto	5908.52 m³		
MATERIE			
Materiale	Area	Volume	Vol. Cum.
Scotico	0.000 m²	0.00 m³	1800.05 m³
Anticappellere	0.000 m²	0.00 m³	1800.05 m³
Bonifica	0.000 m²	0.00 m³	371.75 m³
TERRENO VEGETALE			
Materiale	Area	Volume	Vol. Cum.
Vegetale	1.888 m²	38.52 m³	722.12 m³
SOVRASTRUTTURA			
Materiale	Area	Volume	Vol. Cum.
Urtora	0.420 m²	8.43 m³	231.56 m³
Binder	0.525 m²	10.53 m³	289.94 m³
Base	1.261 m²	25.27 m³	695.85 m³
Fondazione	1.576 m²	31.58 m³	804.82 m³
Supercompattato	3.152 m²	63.16 m³	1613.72 m³
MANUFATTI			
Materiale	Area	Volume	Vol. Cum.
Cunetta	0.474 m²	9.43 m³	121.90 m³
Margine Cunetta	0.200 m²	3.98 m³	51.49 m³
Corridoio	0.000 m²	0.00 m³	9.20 m³
Quantità Foss di Guardia			
Materiale	Area	Volume	Vol. Cum.
Rivestimento DX	0.00	0.00	34.68
Scavo Foss DX	0.77	14.96	366.03
Rivestimento SX	0.00	0.00	43.18
Scavo Foss SX	0.82	16.48	421.97


Tracciato: TR-A_NV07A
Sezione 27
Progressiva: 0+500.00
Scala: 1:200
Quota di Riferimento: 0.00

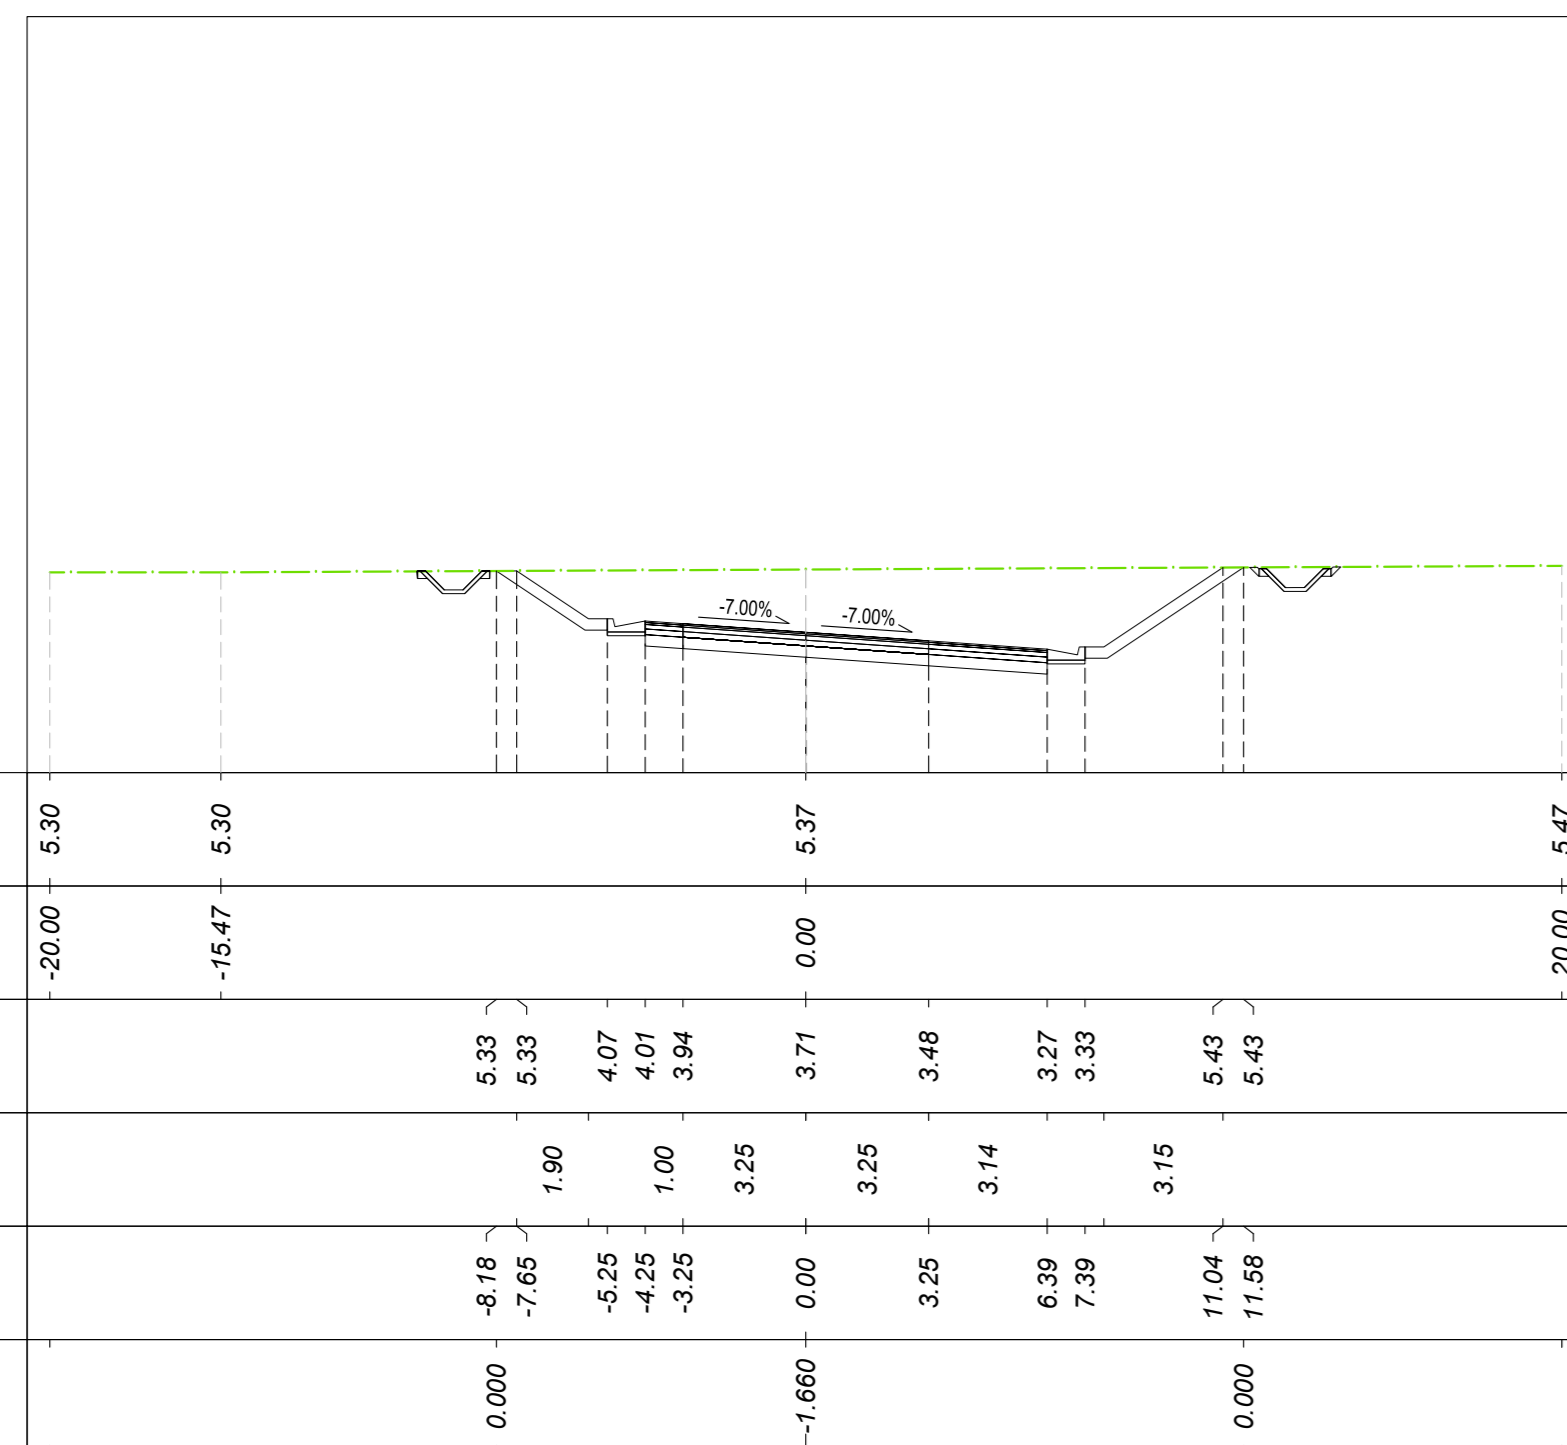

DISTANZE PARZIALI PROGETTO			1.90	3.15
PROGRESSIVE PROGETTO			-8.18	11.04
DIFFERENZA QUOTE			-0.000	-0.000

Movimenti Terra Prog. 5+00.00			
Area di sterno	38.26 m²		
Area di riporto	0.00 m²		
Volume sterno	800.64 m³		
Volume riporto	0.00 m³		
Volume sterno cumulato	5662.75 m³		
Volume riporto cumulato	1080.15 m³		
Volume netto	4582.61 m³		
MATERIE			
Materiale	Area	Volume	Vol. Cum.
Scotico	0.000 m²	0.00 m³	1800.05 m³
Anticappellere	0.000 m²	0.00 m³	1800.05 m³
Bonifica	0.000 m²	0.00 m³	371.75 m³
TERRENO VEGETALE			
Materiale	Area	Volume	Vol. Cum.
Vegetale	2.310 m²	47.88 m³	640.70 m³
SOVRASTRUTTURA			
Materiale	Area	Volume	Vol. Cum.
Urtora	0.425 m²	8.47 m³	215.05 m³
Binder	0.532 m²	10.59 m³	268.82 m³
Base	1.276 m²	25.42 m³	645.16 m³
Fondazione	1.585 m²	31.77 m³	741.47 m³
Supercompattato	3.191 m²	63.54 m³	1487.02 m³
MANUFATTI			
Materiale	Area	Volume	Vol. Cum.
Cunetta	0.474 m²	9.43 m³	103.04 m³
Margine Cunetta	0.200 m²	3.98 m³	43.52 m³
Corridoio	0.000 m²	0.00 m³	9.20 m³
Quantità Foss di Guardia			
Materiale	Area	Volume	Vol. Cum.
Rivestimento DX	0.00	0.00	34.68
Scavo Foss DX	0.91	17.32	234.75
Rivestimento SX	0.00	0.00	43.18
Scavo Foss SX	0.77	15.90	289.59

Tracciato: TR-A_NV07A
Sezione 30
Progressiva: 0+560.00
Scala: 1:200
Quota di Riferimento: 0.00

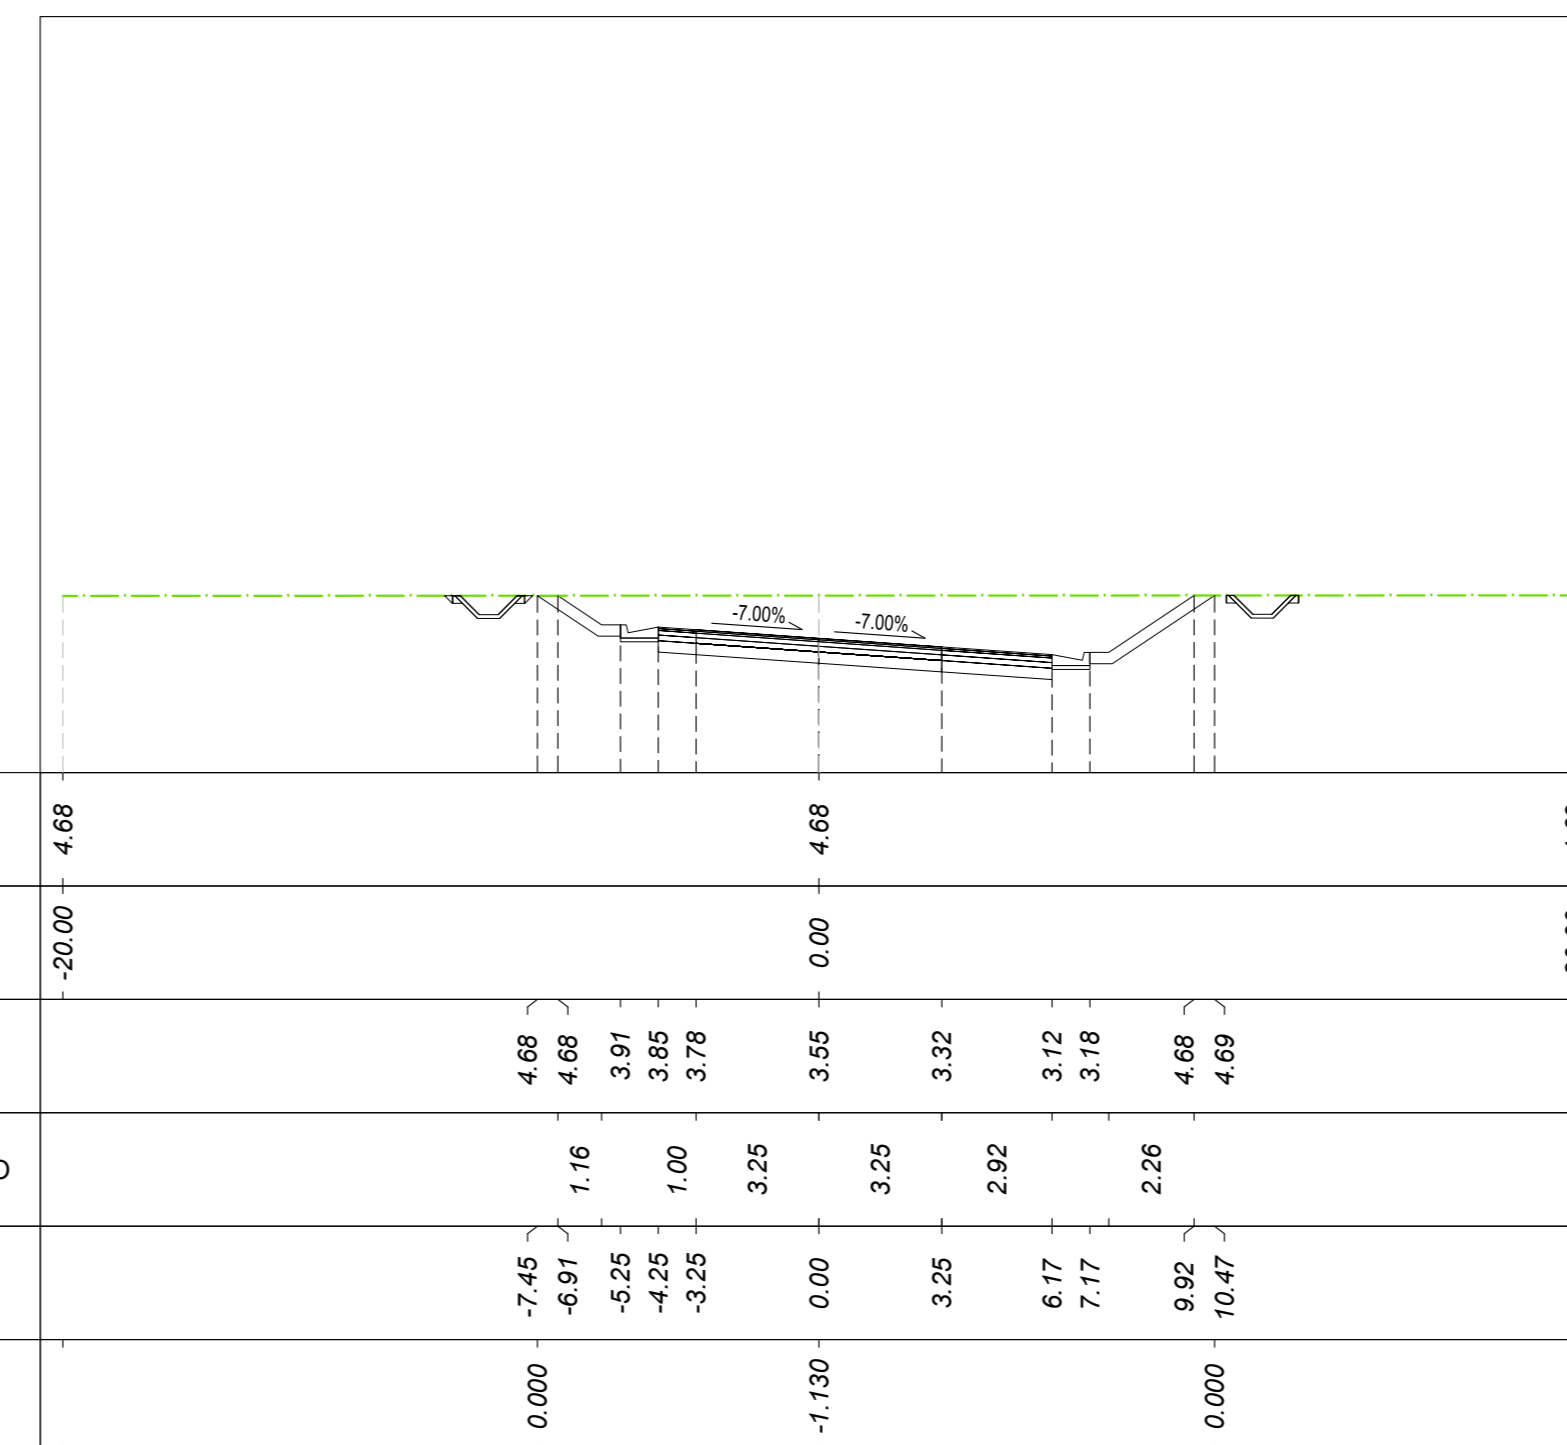

QUOTE TERRENO	4.68	4.68	4.68	4.68
PROGRESSIVE TERRENO	-20.00			
QUOTE PROGETTO		4.68	4.68	4.68
DISTANZE PARZIALI PROGETTO			1.16	3.25
DIFFERENZA QUOTE			-0.000	-0.000

Movimenti Terra Prog. 5+60.00			
Area di sterno	27.52 m²		
Area di riporto	0.00 m²		
Volume sterno	572.37 m³		
Volume riporto	0.00 m³		
Volume sterno cumulato	7871.04 m³		
Volume riporto cumulato	1080.15 m³		
Volume netto	6490.89 m³		
MATERIE			
Materiale	Area	Volume	Vol. Cum.
Scotico	0.000 m²	0.00 m³	1800.05 m³
Anticappellere	0.000 m²	0.00 m³	1800.05 m³
Bonifica	0.000 m²	0.00 m³	371.75 m³
TERRENO VEGETALE			
Materiale	Area	Volume	Vol. Cum.
Vegetale	1.720 m²	35.44 m³	757.56 m³
SOVRASTRUTTURA			
Materiale	Area	Volume	Vol. Cum.
Urtora	0.417 m²	8.34 m³	240.29 m³
Binder	0.521 m²	10.42 m³	300.36 m³
Base	1.250 m²	25.01 m³	720.89 m³
Fondazione	1.563 m²	31.26 m³	836.08 m³
Supercompattato	3.125 m²	62.53 m³	1613.72 m³