Tracciato: **TR-A_NV07A**
Sezione 49
Progressiva: 0+940.00
Scala: 1:200
Quota di Riferimento: 0.00

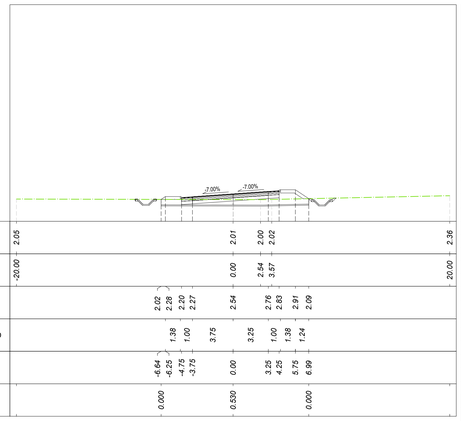

Movimenti Terra Prog. 9+40.00			
Area di sterro			1.58 m²
Area di riporto			1.18 m²
Volume sterro			40.49 m³
Volume riporto			24.26 m³
Volume sterro cumulato			11719.12 m³
Volume riporto cumulato			1159.08 m³
Volume netto			10560.04 m³
Materiale	Area	Volume	Vol. Cum.
Scotico	6.088 m²	103.45 m³	2530.68 m³
Anticapillare	6.088 m²	103.45 m³	2530.68 m³
Bonifica	2.054 m²	27.85 m³	589.46 m³
TERRENO VEGETALE			
Materiale	Area	Volume	Vol. Cum.
Vegetale	1.184 m²	21.84 m³	1101.78 m³
SOVRASTRUTTURA			
Materiale	Area	Volume	Vol. Cum.
Usura	0.360 m²	7.51 m³	382.11 m³
Binder	0.450 m²	9.39 m³	477.64 m³
Base	1.080 m²	22.54 m³	1146.33 m³
Fondazione	1.350 m²	28.17 m³	1367.93 m³
Supercompattato	2.700 m²	56.34 m³	2739.94 m³
MANUFATTI			
Materiale	Area	Volume	Vol. Cum.
Cunetta	0.000 m²	0.00 m³	267.84 m³
Magrone Cunetta	0.000 m²	0.00 m³	113.13 m³
Cordolo	0.038 m²	0.76 m³	12.68 m³
Quantità Fossi di Guardia			
Materiale	Area	Volume	Vol. Cum.
Rivestimento DX	0.00	0.00	34.68
Scavo Fossi DX	1.07	19.15	700.67
Rivestimento SX	0.00	0.00	43.18
Scavo Fossi SX	0.71	14.47	752.24

Tracciato: **TR-A_NV07A**
Sezione 52
Progressiva: 1+000.00
Scala: 1:200
Quota di Riferimento: 0.00

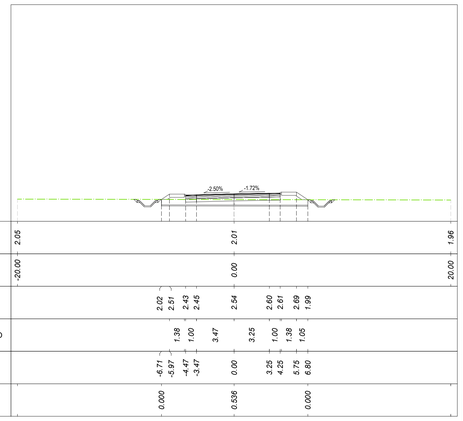

Movimenti Terra Prog. 10+00.00			
Area di sterro			1.19 m²
Area di riporto			0.94 m²
Volume sterro			33.41 m³
Volume riporto			16.78 m³
Volume sterro cumulato			11827.39 m³
Volume riporto cumulato			1218.68 m³
Volume netto			10608.71 m³
Materiale	Area	Volume	Vol. Cum.
Scotico	5.720 m²	106.69 m³	2851.91 m³
Anticapillare	5.720 m²	106.69 m³	2851.91 m³
Bonifica	2.386 m²	54.67 m³	754.84 m³
TERRENO VEGETALE			
Materiale	Area	Volume	Vol. Cum.
Vegetale	1.264 m²	24.31 m³	1172.20 m³
SOVRASTRUTTURA			
Materiale	Area	Volume	Vol. Cum.
Usura	0.349 m²	7.04 m³	403.49 m³
Binder	0.436 m²	8.80 m³	504.36 m³
Base	1.047 m²	21.13 m³	1210.47 m³
Fondazione	1.308 m²	26.41 m³	1448.11 m³
Supercompattato	2.617 m²	52.82 m³	2900.29 m³
MANUFATTI			
Materiale	Area	Volume	Vol. Cum.
Cunetta	0.000 m²	0.00 m³	267.84 m³
Magrone Cunetta	0.000 m²	0.00 m³	113.13 m³
Cordolo	0.038 m²	0.77 m³	14.98 m³
Quantità Fossi di Guardia			
Materiale	Area	Volume	Vol. Cum.
Rivestimento DX	0.00	0.00	34.68
Scavo Fossi DX	1.03	20.47	762.74
Rivestimento SX	0.00	0.00	43.18
Scavo Fossi SX	1.04	19.34	804.01

Tracciato: **TR-A_NV07A**
Sezione 50
Progressiva: 0+960.00
Scala: 1:200
Quota di Riferimento: 0.00

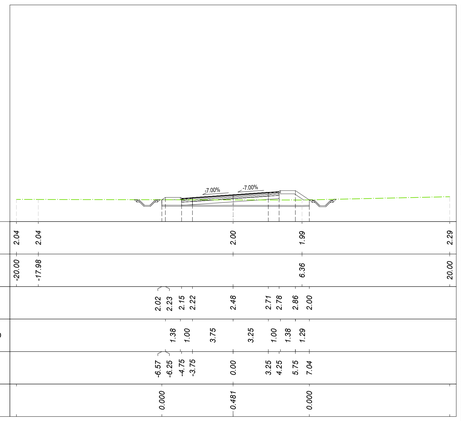

Movimenti Terra Prog. 9+60.00			
Area di sterro			1.91 m²
Area di riporto			1.13 m²
Volume sterro			34.45 m³
Volume riporto			23.80 m³
Volume sterro cumulato			11753.57 m³
Volume riporto cumulato			1182.88 m³
Volume netto			10570.69 m³
Materiale	Area	Volume	Vol. Cum.
Scotico	5.210 m²	112.89 m³	2643.57 m³
Anticapillare	5.210 m²	112.89 m³	2643.57 m³
Bonifica	2.951 m²	50.33 m³	639.79 m³
TERRENO VEGETALE			
Materiale	Area	Volume	Vol. Cum.
Vegetale	1.121 m²	23.30 m³	1125.08 m³
SOVRASTRUTTURA			
Materiale	Area	Volume	Vol. Cum.
Usura	0.360 m²	7.19 m³	389.30 m³
Binder	0.450 m²	8.99 m³	486.63 m³
Base	1.080 m²	21.57 m³	1167.90 m³
Fondazione	1.350 m²	26.96 m³	1394.89 m³
Supercompattato	2.700 m²	53.93 m³	2793.86 m³
MANUFATTI			
Materiale	Area	Volume	Vol. Cum.
Cunetta	0.000 m²	0.00 m³	267.84 m³
Magrone Cunetta	0.000 m²	0.00 m³	113.13 m³
Cordolo	0.038 m²	0.77 m³	13.45 m³
Quantità Fossi di Guardia			
Materiale	Area	Volume	Vol. Cum.
Rivestimento DX	0.00	0.00	34.68
Scavo Fossi DX	0.97	21.39	722.06
Rivestimento SX	0.00	0.00	43.18
Scavo Fossi SX	0.86	15.07	767.32

Tracciato: **TR-A_NV07A**
Sezione 53
Progressiva: 1+020.00
Scala: 1:200
Quota di Riferimento: 0.00

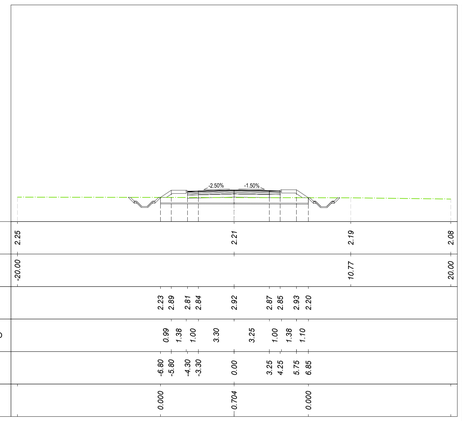

Movimenti Terra Prog. 10+20.00			
Area di sterro			0.10 m²
Area di riporto			1.42 m²
Volume sterro			12.87 m³
Volume riporto			23.66 m³
Volume sterro cumulato			11840.26 m³
Volume riporto cumulato			1242.35 m³
Volume netto			10597.92 m³
Materiale	Area	Volume	Vol. Cum.
Scotico	6.824 m²	125.36 m³	2977.27 m³
Anticapillare	6.824 m²	125.36 m³	2977.27 m³
Bonifica	1.025 m²	34.23 m³	789.07 m³
TERRENO VEGETALE			
Materiale	Area	Volume	Vol. Cum.
Vegetale	1.394 m²	26.79 m³	1198.99 m³
SOVRASTRUTTURA			
Materiale	Area	Volume	Vol. Cum.
Usura	0.342 m²	6.91 m³	410.40 m³
Binder	0.428 m²	8.64 m³	513.00 m³
Base	1.026 m²	20.73 m³	1231.20 m³
Fondazione	1.283 m²	25.91 m³	1474.02 m³
Supercompattato	2.566 m²	51.82 m³	2952.11 m³
MANUFATTI			
Materiale	Area	Volume	Vol. Cum.
Cunetta	0.000 m²	0.00 m³	267.84 m³
Magrone Cunetta	0.000 m²	0.00 m³	113.13 m³
Cordolo	0.038 m²	0.77 m³	15.75 m³
Quantità Fossi di Guardia			
Materiale	Area	Volume	Vol. Cum.
Rivestimento DX	0.00	0.00	34.68
Scavo Fossi DX	1.66	27.19	789.93
Rivestimento SX	0.00	0.00	43.18
Scavo Fossi SX	1.71	27.19	831.21

Tracciato: **TR-A_NV07A**
Sezione 51
Progressiva: 0+980.00
Scala: 1:200
Quota di Riferimento: 0.00

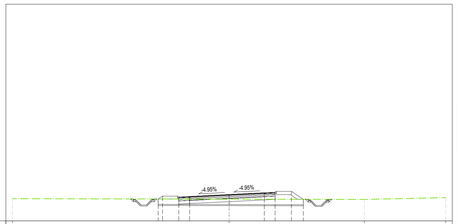

Movimenti Terra Prog. 9+80.00			
Area di sterro			2.17 m²
Area di riporto			0.72 m²
Volume sterro			40.41 m³
Volume riporto			19.03 m³
Volume sterro cumulato			11793.98 m³
Volume riporto cumulato			1201.91 m³
Volume netto			10592.07 m³
Materiale	Area	Volume	Vol. Cum.
Scotico	4.979 m²	101.65 m³	2745.22 m³
Anticapillare	4.979 m²	101.65 m³	2745.22 m³
Bonifica	3.046 m²	60.38 m³	700.17 m³
TERRENO VEGETALE			
Materiale	Area	Volume	Vol. Cum.
Vegetale	1.139 m²	22.81 m³	1147.89 m³
SOVRASTRUTTURA			
Materiale	Area	Volume	Vol. Cum.
Usura	0.356 m²	7.15 m³	396.45 m³
Binder	0.445 m²	8.94 m³	495.56 m³
Base	1.067 m²	21.45 m³	1189.35 m³
Fondazione	1.334 m²	26.81 m³	1421.70 m³
Supercompattato	2.668 m²	53.61 m³	2847.48 m³
MANUFATTI			
Materiale	Area	Volume	Vol. Cum.
Cunetta	0.000 m²	0.00 m³	267.84 m³
Magrone Cunetta	0.000 m²	0.00 m³	113.13 m³
Cordolo	0.038 m²	0.77 m³	14.21 m³
Quantità Fossi di Guardia			
Materiale	Area	Volume	Vol. Cum.
Rivestimento DX	0.00	0.00	34.68
Scavo Fossi DX	0.96	20.20	742.27
Rivestimento SX	0.00	0.00	43.18
Scavo Fossi SX	0.95	17.36	784.67

Tracciato: **TR-A_NV07A**
Sezione 54
Progressiva: 1+040.00
Scala: 1:200
Quota di Riferimento: 0.00

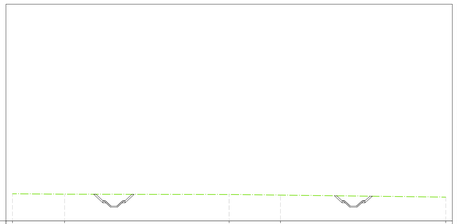

Movimenti Terra Prog. 10+40.00			
Area di sterro			0.00 m²
Area di riporto			0.00 m²
Volume sterro			1.01 m³
Volume riporto			14.24 m³
Volume sterro cumulato			11841.27 m³
Volume riporto cumulato			1256.58 m³
Volume netto			10584.69 m³
Materiale	Area	Volume	Vol. Cum.
Scotico	0.000 m²	68.24 m³	3045.51 m³
Anticapillare	0.000 m²	68.24 m³	3045.51 m³
Bonifica	0.000 m²	10.25 m³	799.32 m³
TERRENO VEGETALE			
Materiale	Area	Volume	Vol. Cum.
Vegetale	0.000 m²	13.94 m³	1212.94 m³
SOVRASTRUTTURA			
Materiale	Area	Volume	Vol. Cum.
Usura	0.000 m²	3.42 m³	413.82 m³
Binder	0.000 m²	4.28 m³	517.28 m³
Base	0.000 m²	10.26 m³	1241.46 m³
Fondazione	0.000 m²	12.83 m³	1486.85 m³
Supercompattato	0.000 m²	25.66 m³	2977.77 m³
MANUFATTI			
Materiale	Area	Volume	Vol. Cum.
Cunetta	0.000 m²	0.00 m³	267.84 m³
Magrone Cunetta	0.000 m²	0.00 m³	113.13 m³
Cordolo	0.000 m²	0.38 m³	16.13 m³
Quantità Fossi di Guardia			
Materiale	Area	Volume	Vol. Cum.
Rivestimento DX	0.00	0.00	34.68
Scavo Fossi DX	2.21	38.73	828.66
Rivestimento SX	0.00	0.00	43.18
Scavo Fossi SX	2.72	44.28	875.48

Firmato digitalmente da:

Facchini Massimo

Firmato il 13/03/2024 10:47

Seriale Certificato: 2702585

Valido dal 01/09/2023 al 01/09/2026

InfoCamere Qualified Electronic Signature CA

COMMITTENTE:

RFI RETE FERROVIARIA ITALIANA
GRUPPO FERROVIE DELLO STATO ITALIANE
DIREZIONE INVESTIMENTI
DIREZIONE PROGRAMMI INVESTIMENTI
DIRETTRICE SUD - PROGETTO ADRIATICA

DIREZIONE LAVORI:

ITALFERR
GRUPPO FERROVIE DELLO STATO ITALIANE

APPALTATORE:

A.D'AGOSTINO COSTRUZIONI GENERALI S.r.l. — MANDATARIA
Consorzio Stabile Esseci — MANDANTI
ATLANTE

PROGETTAZIONE:

MANDATARIA HUB — MANDANTI HYpro

PROGETTO ESECUTIVO

LINEA PESCARA - BARI
RADDOPPIO DELLA TRATTA FERROVIARIA TERMOLI - LESINA
LOTTO 2 e 3: RADDOPPIO TERMOLI - RIPALTA

NV07 - Variante SP128 - km 10+072
SEZIONI TRASVERSALI
Tav. 9 di 9

APPALTATORE	PROGETTAZIONE	SCALA:
A.D'AGOSTINO COSTRUZIONI GENERALI S.r.l. Il Direttore Tecnico (Ing. Giangiacomo Rabino)	DIRETTORE DELLA PROGETTAZIONE (Ing. Massimo Facchini)	1:200

COMMESSA	LOTTO	FASE	ENTE	TIPO DOC.	OPERA/DISCIPLINA	PROGR.	REV.
LI0B	02	E	ZZ	W9	NV0700	009	B

Revis.	Descrizione	Redatto	Data	Verificato	Data	Approvato	Data	Autorizzato Data
A	Emissione esecutiva	A. Ostashov	13/12/2022	C. Facchini	14/12/2022	R. Fabrizio	16/12/2022	M. Facchini 09/06/2023
B	Revisione per RdV LI0B-RV-00000026	A. Ostashov	01/06/2023	C. Facchini	05/06/2023	R. Fabrizio	07/06/2023	

File: LI0B02EZZW9NV0700009B — n. Elab.: