
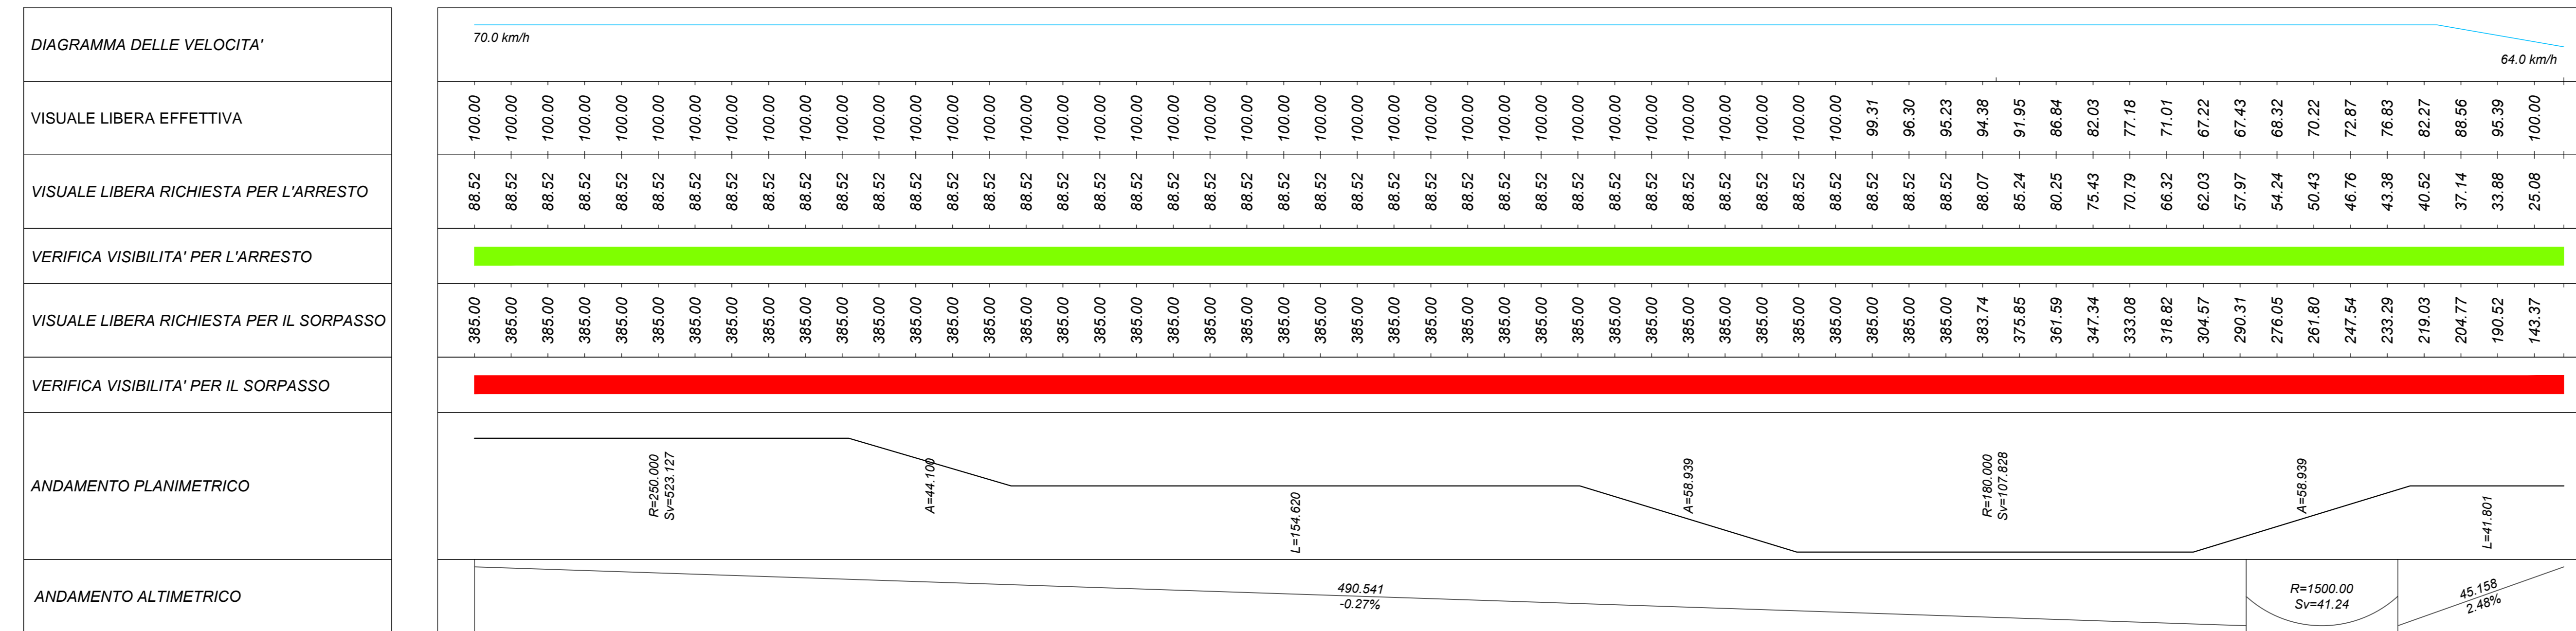


LEGENDA

- Distanza di visuale libera
- Visibilità per l'arresto
- Visibilità per il sorpasso
- Verifica soddisfatta
- Verifica non soddisfatta

NV07 - DIAGRAMMA VISIBILITA'
DIREZIONE OPPOSTA (<-)
(2di2)
SCALA LONGITUDINALE 1:1000/1:100

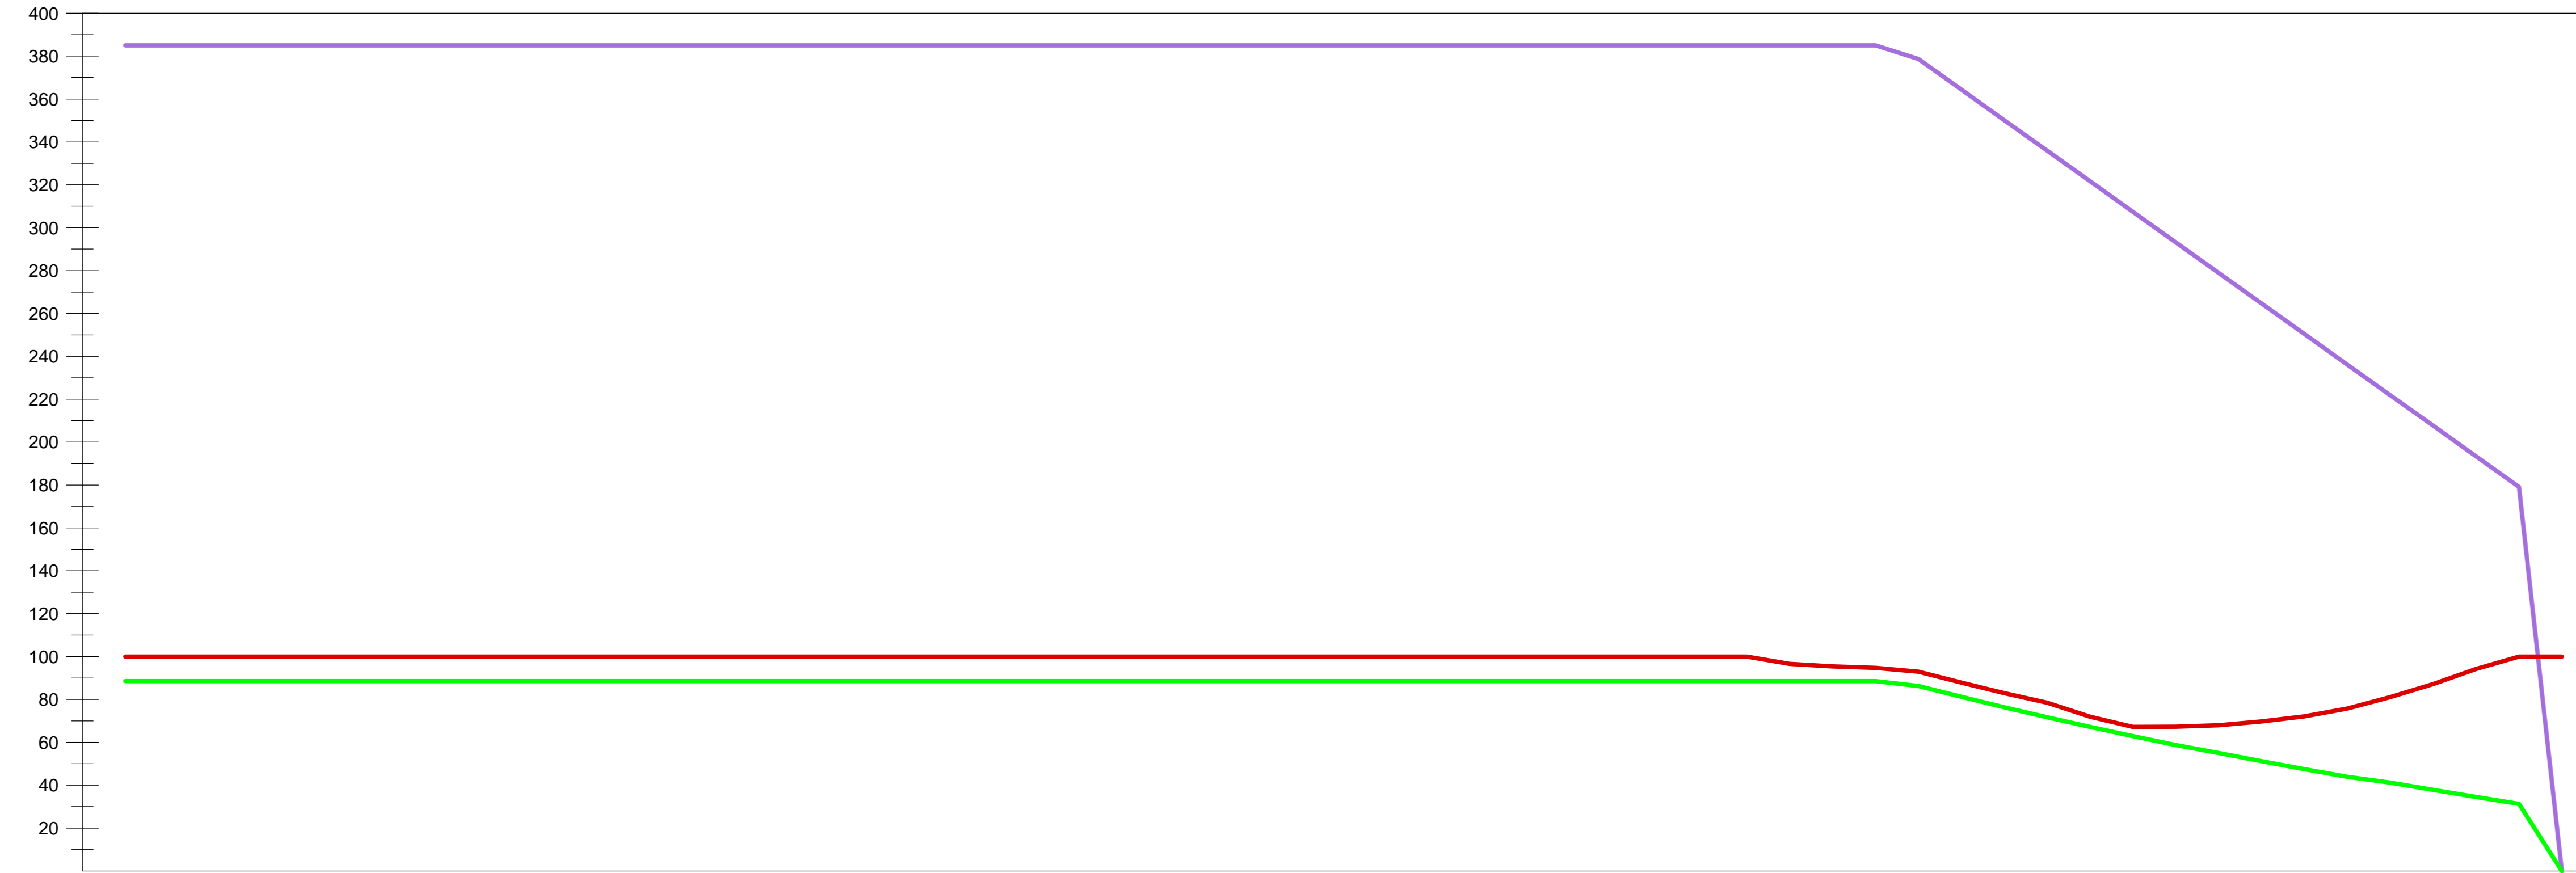

COMMITTENTE: **RFI** RETE FERROVIARIA ITALIANA
GRUPPO FERROVIE DELLO STATO ITALIANE
DIREZIONE PROGRAMMI INVESTIMENTI
DIRETTRICE SUD - PROGETTO ADRIATICA

DIREZIONE LAVORI: **ITALFERR** GRUPPO FERROVIE DELLO STATO ITALIANE

APPALTATORE: **AD AGOSTINO** CONTROLLOVING
MANDATARIA: **ASSAAT** ATLANTE
MANDANTE

PROGETTAZIONE: **HUB** MANDATARIA: **pro** MANDANTE

PROGETTO ESECUTIVO

LINEA PESCARA - BARI
RADDOPPIO DELLA TRATTA FERROVIARIA TERMOLI - LESINA
LOTTO 2 e 3: RADDOPPIO TERMOLI - RIPALTA

NV07 - Variante SP128 - km 10+072
DIAGRAMMI DI VISIBILITA'
Direzione opposta - Tav. 2 di 2

APPALTATORE: **AD AGOSTINO CONTROLLOVING** PROGETTAZIONE: **pro** SCALA: 1:1000

COMMESSA LOTTO FASE ENTE TIPO DOC OPERAVISCIPLINA PROGR. REV.

L10B 02 E ZZ F7 NV0700 006 B

Revis.	Descrizione	Redatto	Data	Verificato	Data	Approvato	Data	Autorizzato	Data
A	Revisione esecutiva	A. Cristofari	12/12/2022	C. Foccoli	14/12/2022	R. Foccoli	14/12/2022	M. Foccoli	09/01/2023
B	Revisione per Rev. L10B-F7-00000201	A. Cristofari	01/06/2023	C. Foccoli	05/06/2023	R. Foccoli	07/06/2023	M. Foccoli	09/01/2023

File: L10B02EZZF7NV0700006B n. Edib.: 1